



VILLE de MÂCON
Département de Saône et Loire

DIRECTION DE L'AMÉNAGEMENT
Pôle des Bâtiments et des Équipements
Service des Études et des Constructions
(KM 400) 9 rue de la Madone - 71000 Sancé
tel : 03 85 38 54 08 - Fax : 03 85 39 71 24

Maître d'ouvrage : **Ville de Mâcon**
Maître d'oeuvre : **Ville de Mâcon**

Centre Équestre de Mâcon
à Chaintré

Aménagements pour
les Jeux Olympiques de 2024

Constructions de Barns démontables
d'un bâtiment modulaire à destination
de jury, bureaux et sanitaires
et aménagement de la cuisine du restaurant
du manège olympique


PERMIS DE CONSTRUIRE

Architecte DPLG Ville de Mâcon
Jean-Jacques HOECHSTETTER

Bâtiment : UP 20

Le responsable du pôle
des bâtiments et des équipements
O. BONTEMS


Indice	Date	Modifications

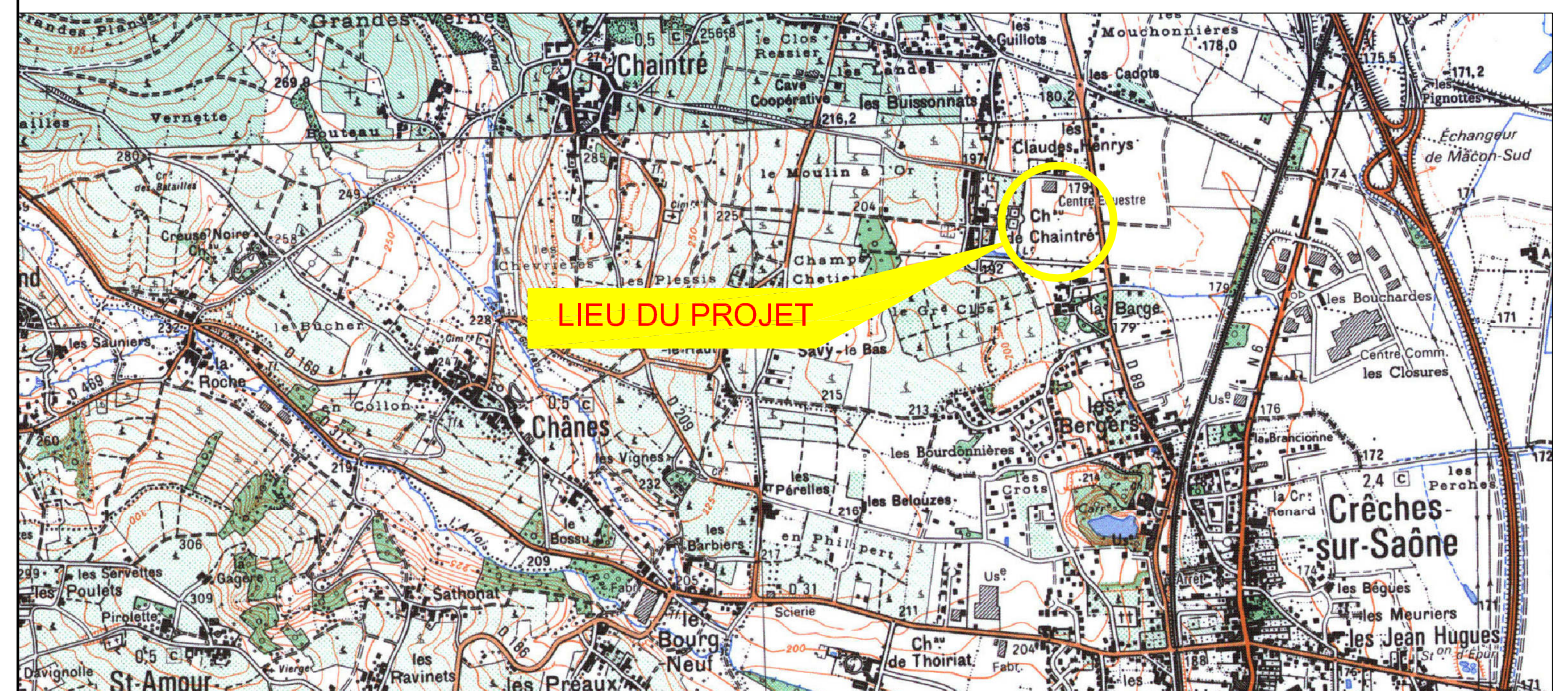

PC1

PLAN DE SITUATION

1/25000

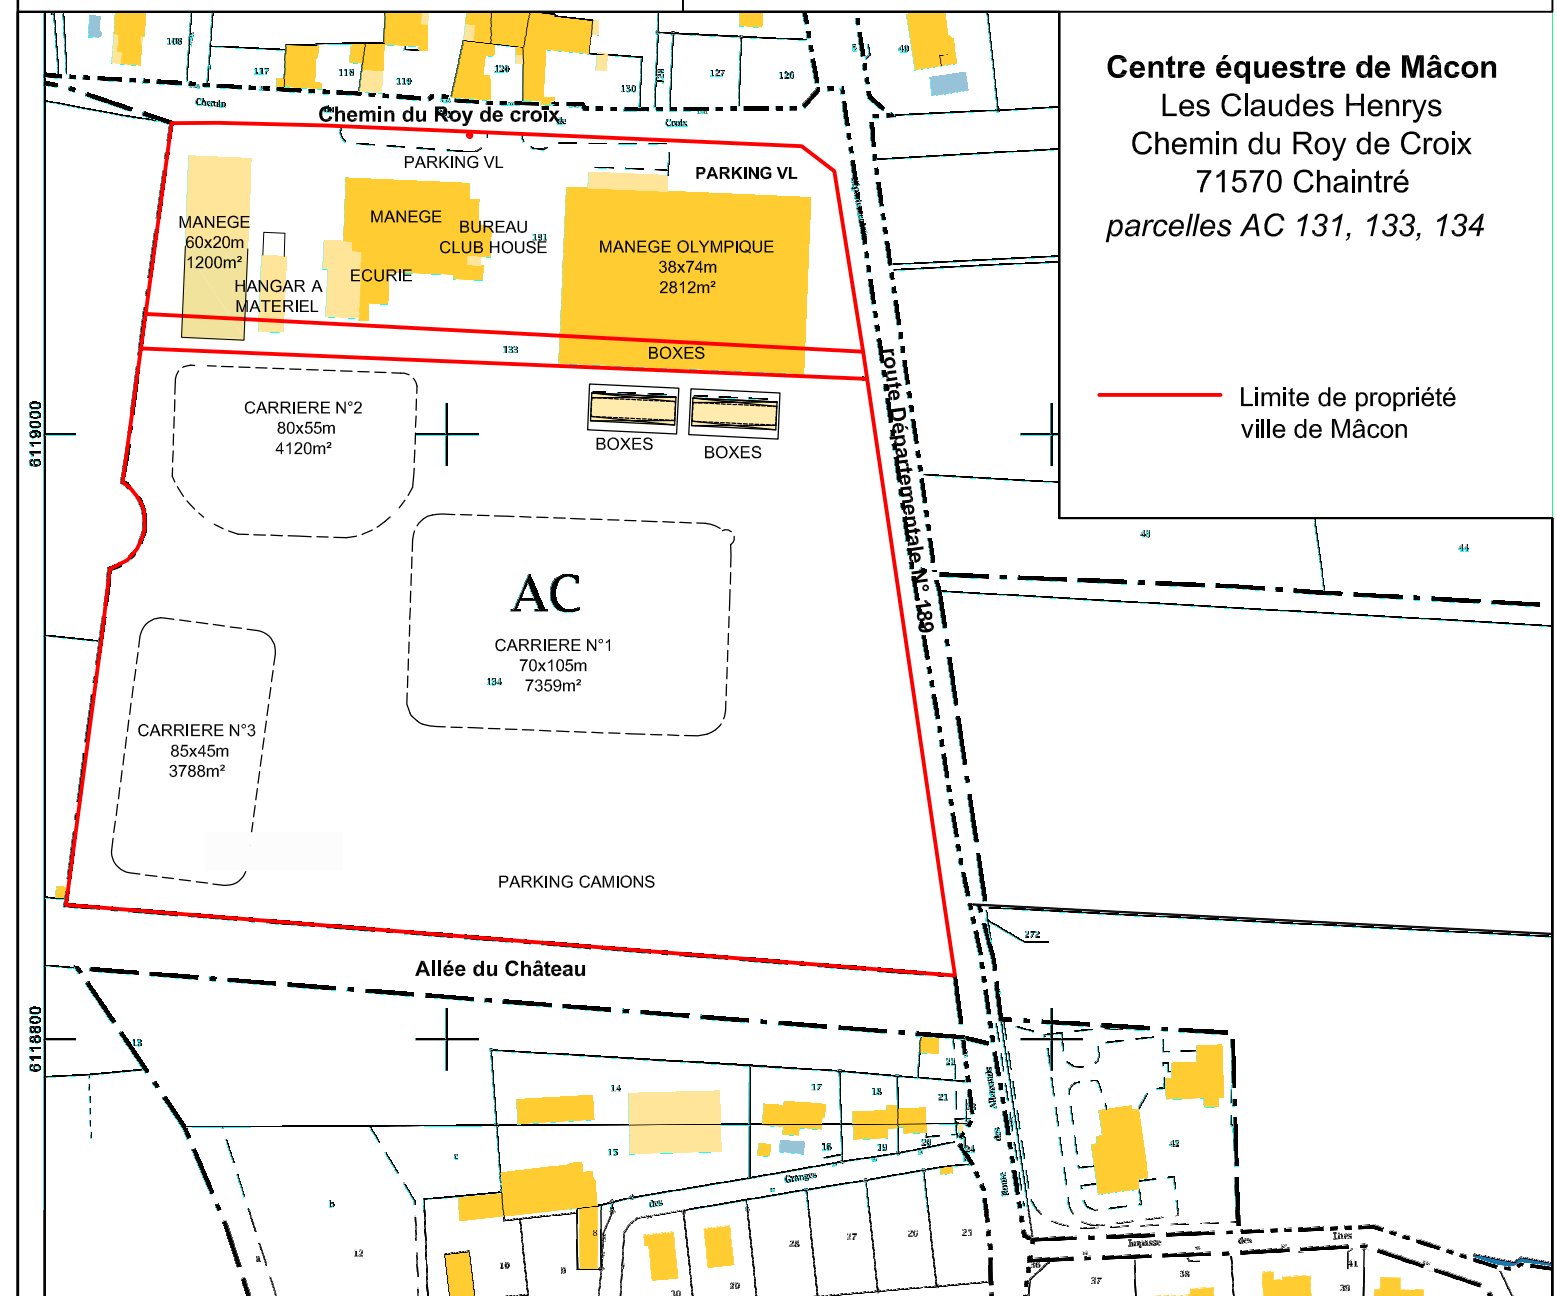

Centre équestre de Mâcon
Les Claudes Henrys
Chemin du Roy de Croix
71570 Chaintré
parcelles AC 131, 133, 134

— Limite de propriété
ville de Mâcon

PLAN CADASTRAL

1/5000