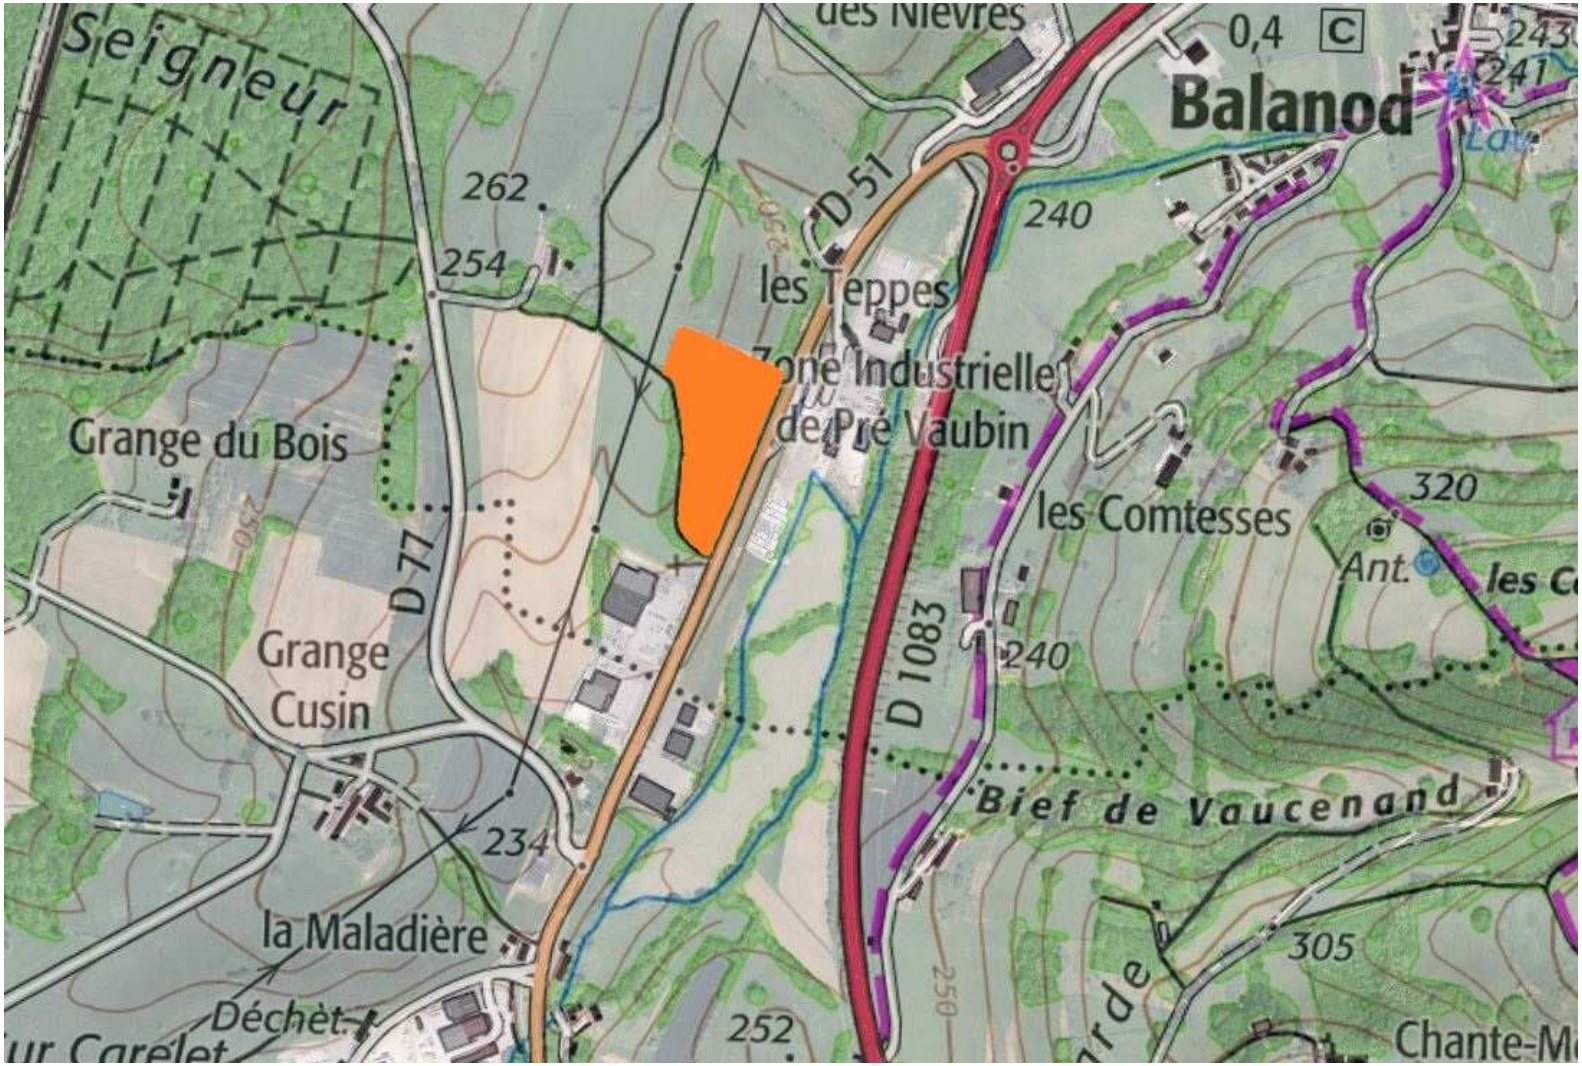

architecture
& santé
Francis Pannier architecte dplg

architecture
& santé sarl
Francis Pannier
architecte d.p.Lg

PC 01 PLAN DE SITUATION
Ech. 1/20.000
CONSTRUCTION D'UNE SURFACE DE VENTE ALIMENTAIRE ALDI MARCHE
Route départementale 51, 39160 BALANOD