


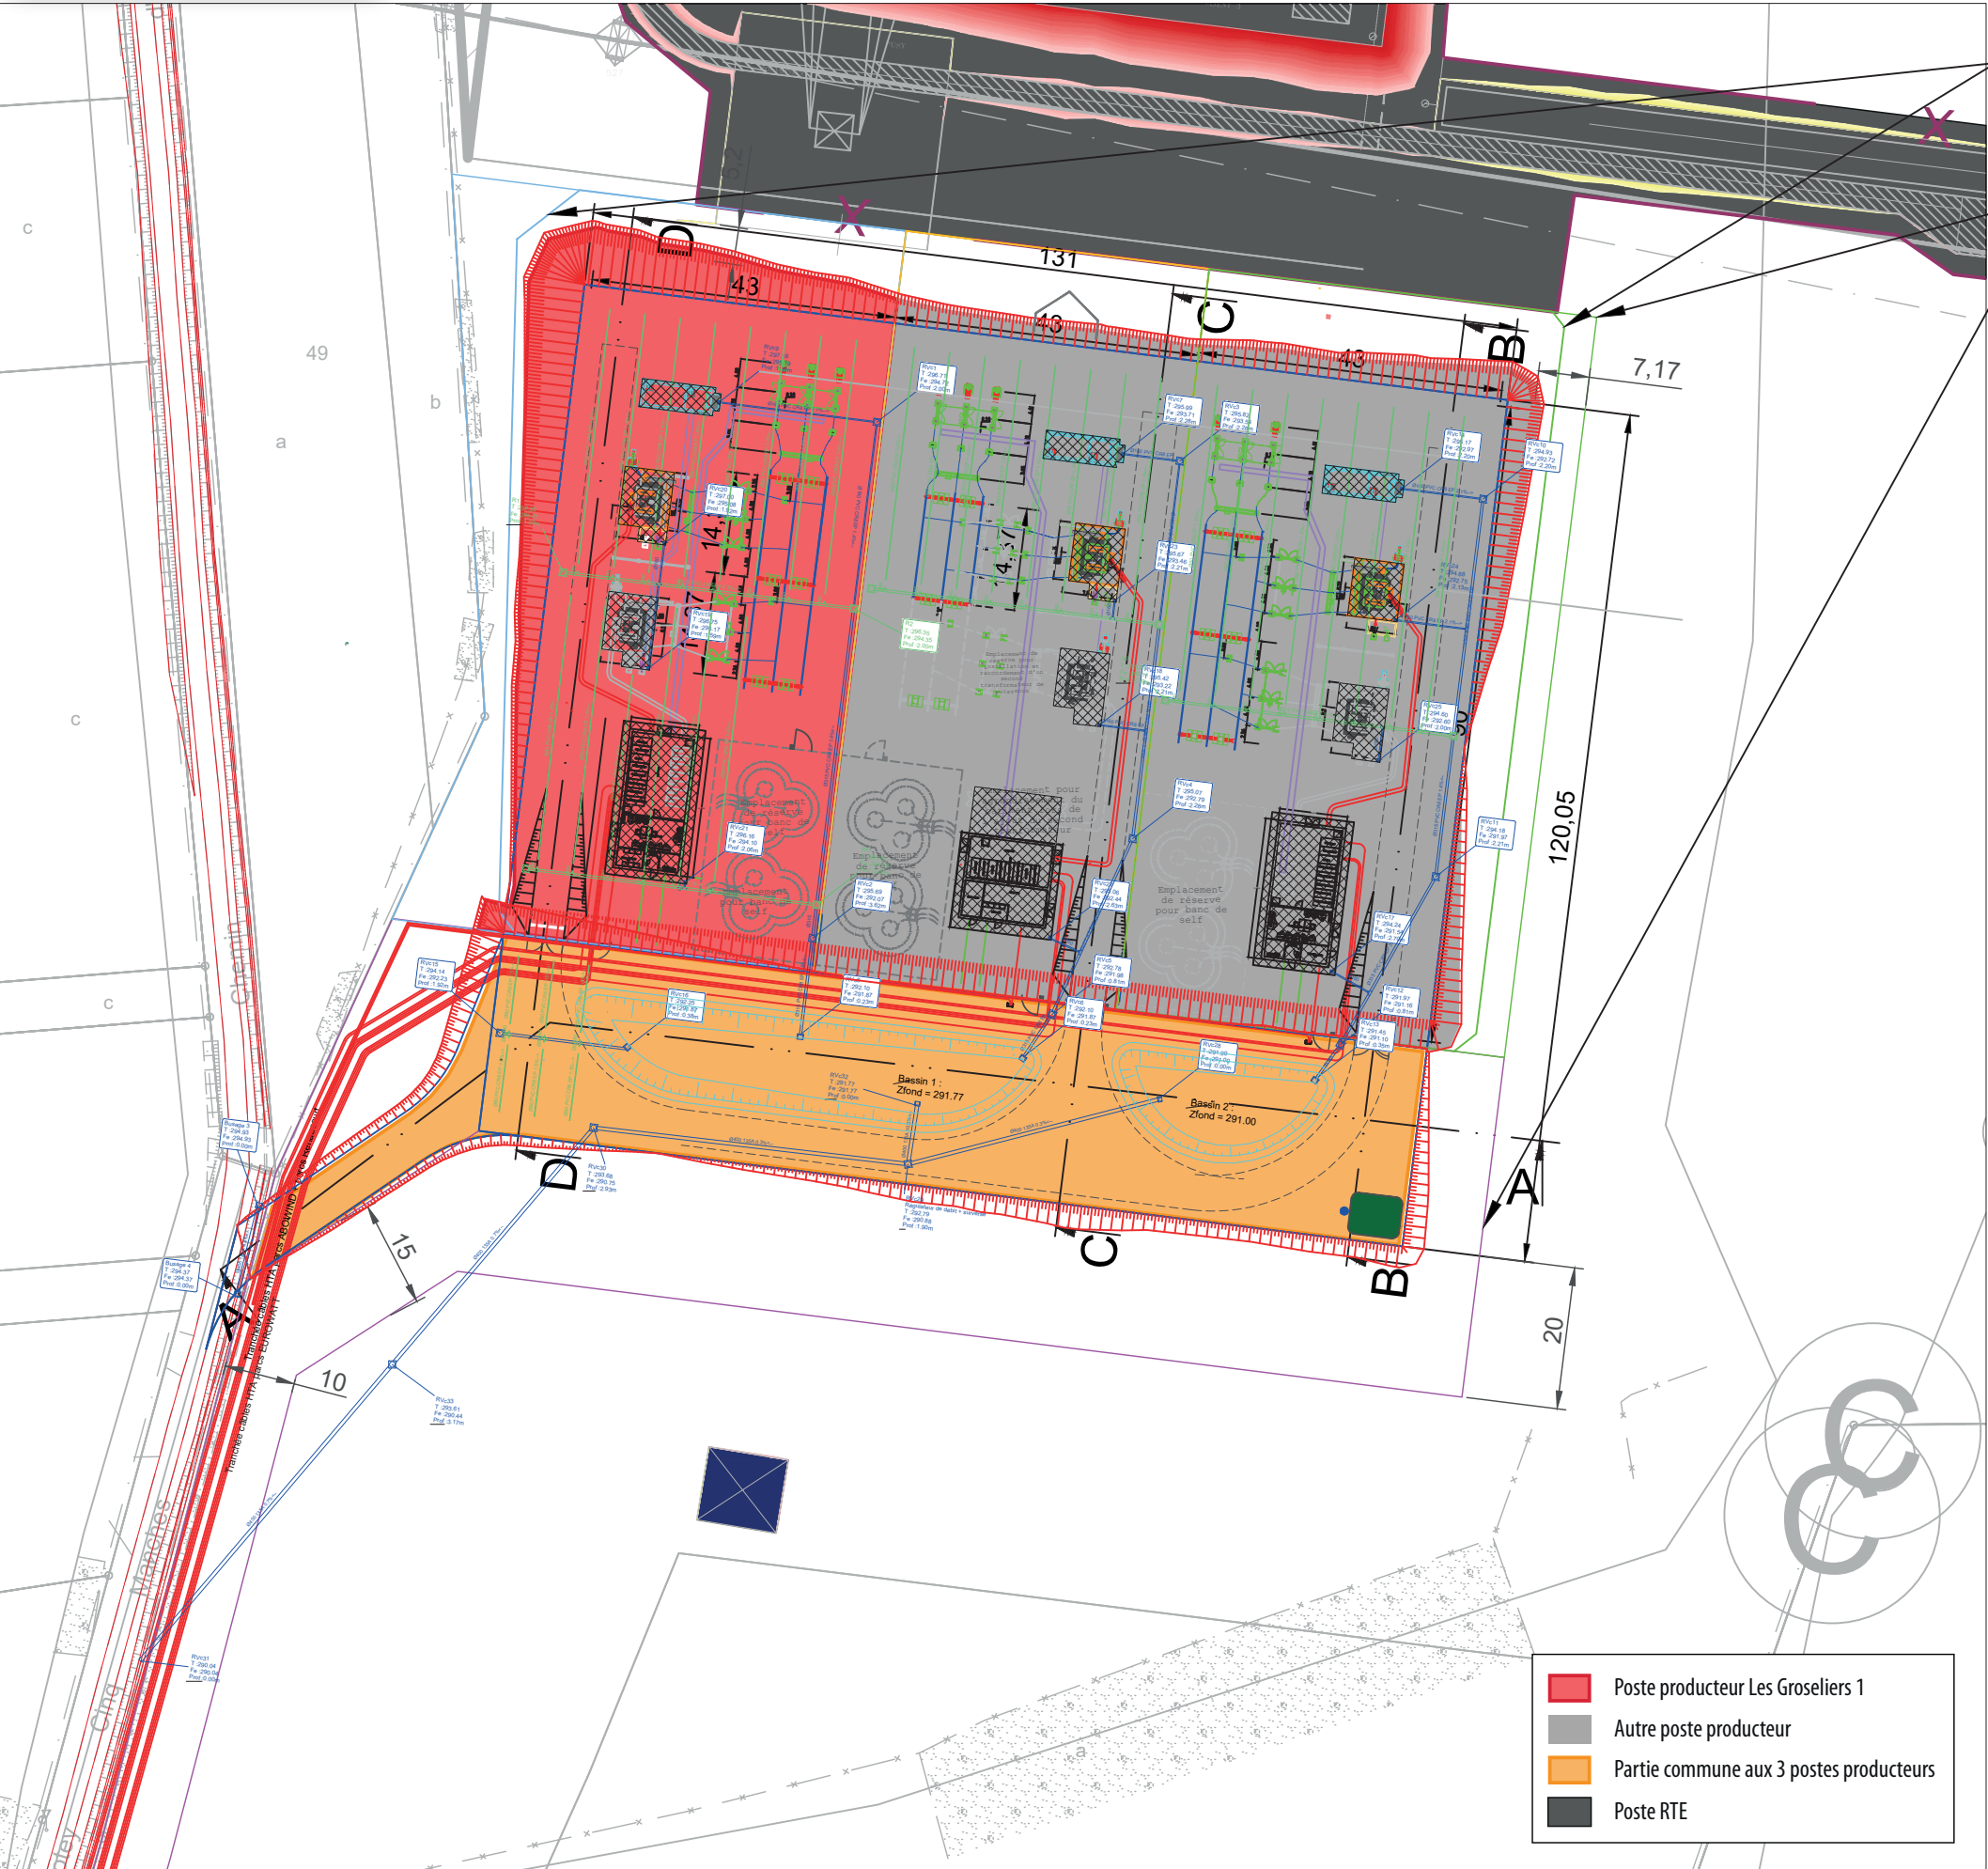

Clôtures à l'extérieur des emprises des talus

Contour foncier

Postes HTB de MALVILLERS

En coupure 225kV sur la ligne Pusy - Rolampont

Commune de MALVILLERS

Plan d'implantation pour la dépose de PC



|               |            |                                                                             |
|---------------|------------|-----------------------------------------------------------------------------|
|               |            |                                                                             |
|               |            |                                                                             |
| 2             | 10/02/2022 | Ajustement des positions des portillons, citerne incendie, poste SIED 70    |
| 1             | 22/09/2021 | Représentation talus 2:1 et positionnement clôtures à l'extérieur des talus |
| 0             | 11/08/2021 | Création                                                                    |
| Ind.          | Date       | Modification                                                                |
|               |            | Designer / Dessinateur : M. CARIOU                                          |
| Scale: 1:1000 |            | Format A3                                                                   |
|               |            | Approval / Approbateur :                                                    |