


Légende

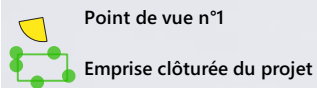

**Vue du projet depuis la
maison du propriétaire**



Base ULM



**Maison du fils du
propriétaire
(favorable)**




Fipelec
Énergies renouvelables

Mars 2024

Légende

-  Point de vue n°8
-  Emprise clôturée du projet

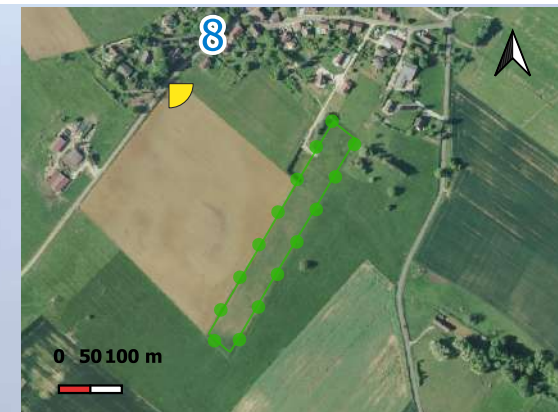


Emprise du projet
(Base ULM)



Fipelec
Énergies renouvelables

Mars 2024

Légende

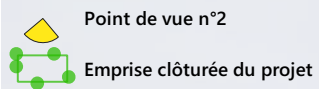

Fipelec
Énergies renouvelables

Mars 2024

Légende

-  Point de vue n°3 bis
-  Emprise clôturée du projet



Fipelec
Énergies renouvelables

Mars 2024

Légende



Point de vue n°4 bis



Emprise clôturée du projet



**Maison du fils du
propriétaire
(favorable)**



**Maison du
propriétaire**




Fipelec
Énergie renouvelable

Mars 2024

Légende

-  Point de vue n°4
-  Emprise clôturée du projet

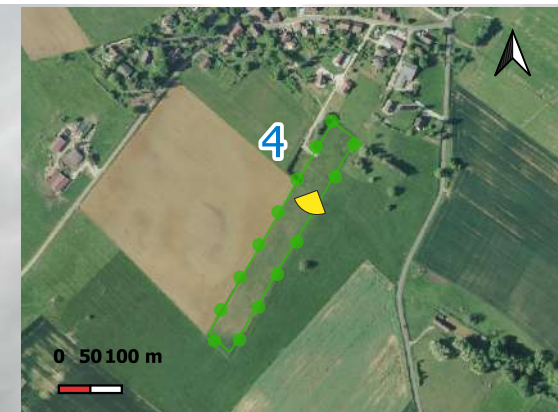

Légende

-  Point de vue n°5 bis
-  Emprise clôturée du projet




Fipelec
Énergies renouvelables

Mars 2024

Légende

-  Point de vue n°5
-  Emprise clôturée du projet

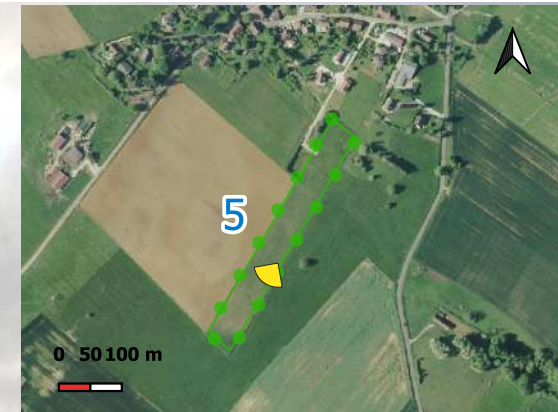

Fipelec
Énergies renouvelables

Mars 2024


Légende



Point de vue n°6



Emprise clôturée du projet

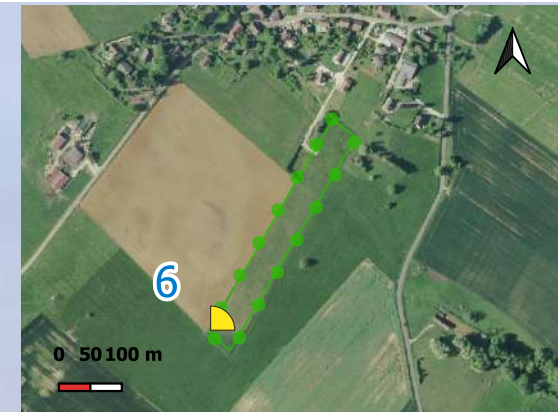

Fipelec
Énergies renouvelables

Mars 2024

Légende

-  Point de vue n°7 bis
-  Emprise clôturée du projet




Légende



Point de vue n°7




Emprise clôturée du projet

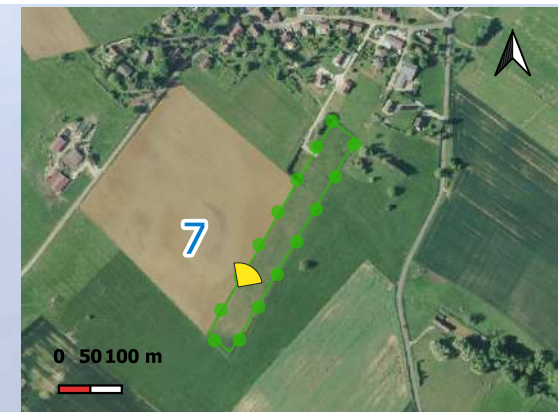

Fipelec
Énergies renouvelables

Mars 2024

Projet de mini-centrale photovoltaïque au sol - Plan des abords du projet - Commune de Sermange (39)

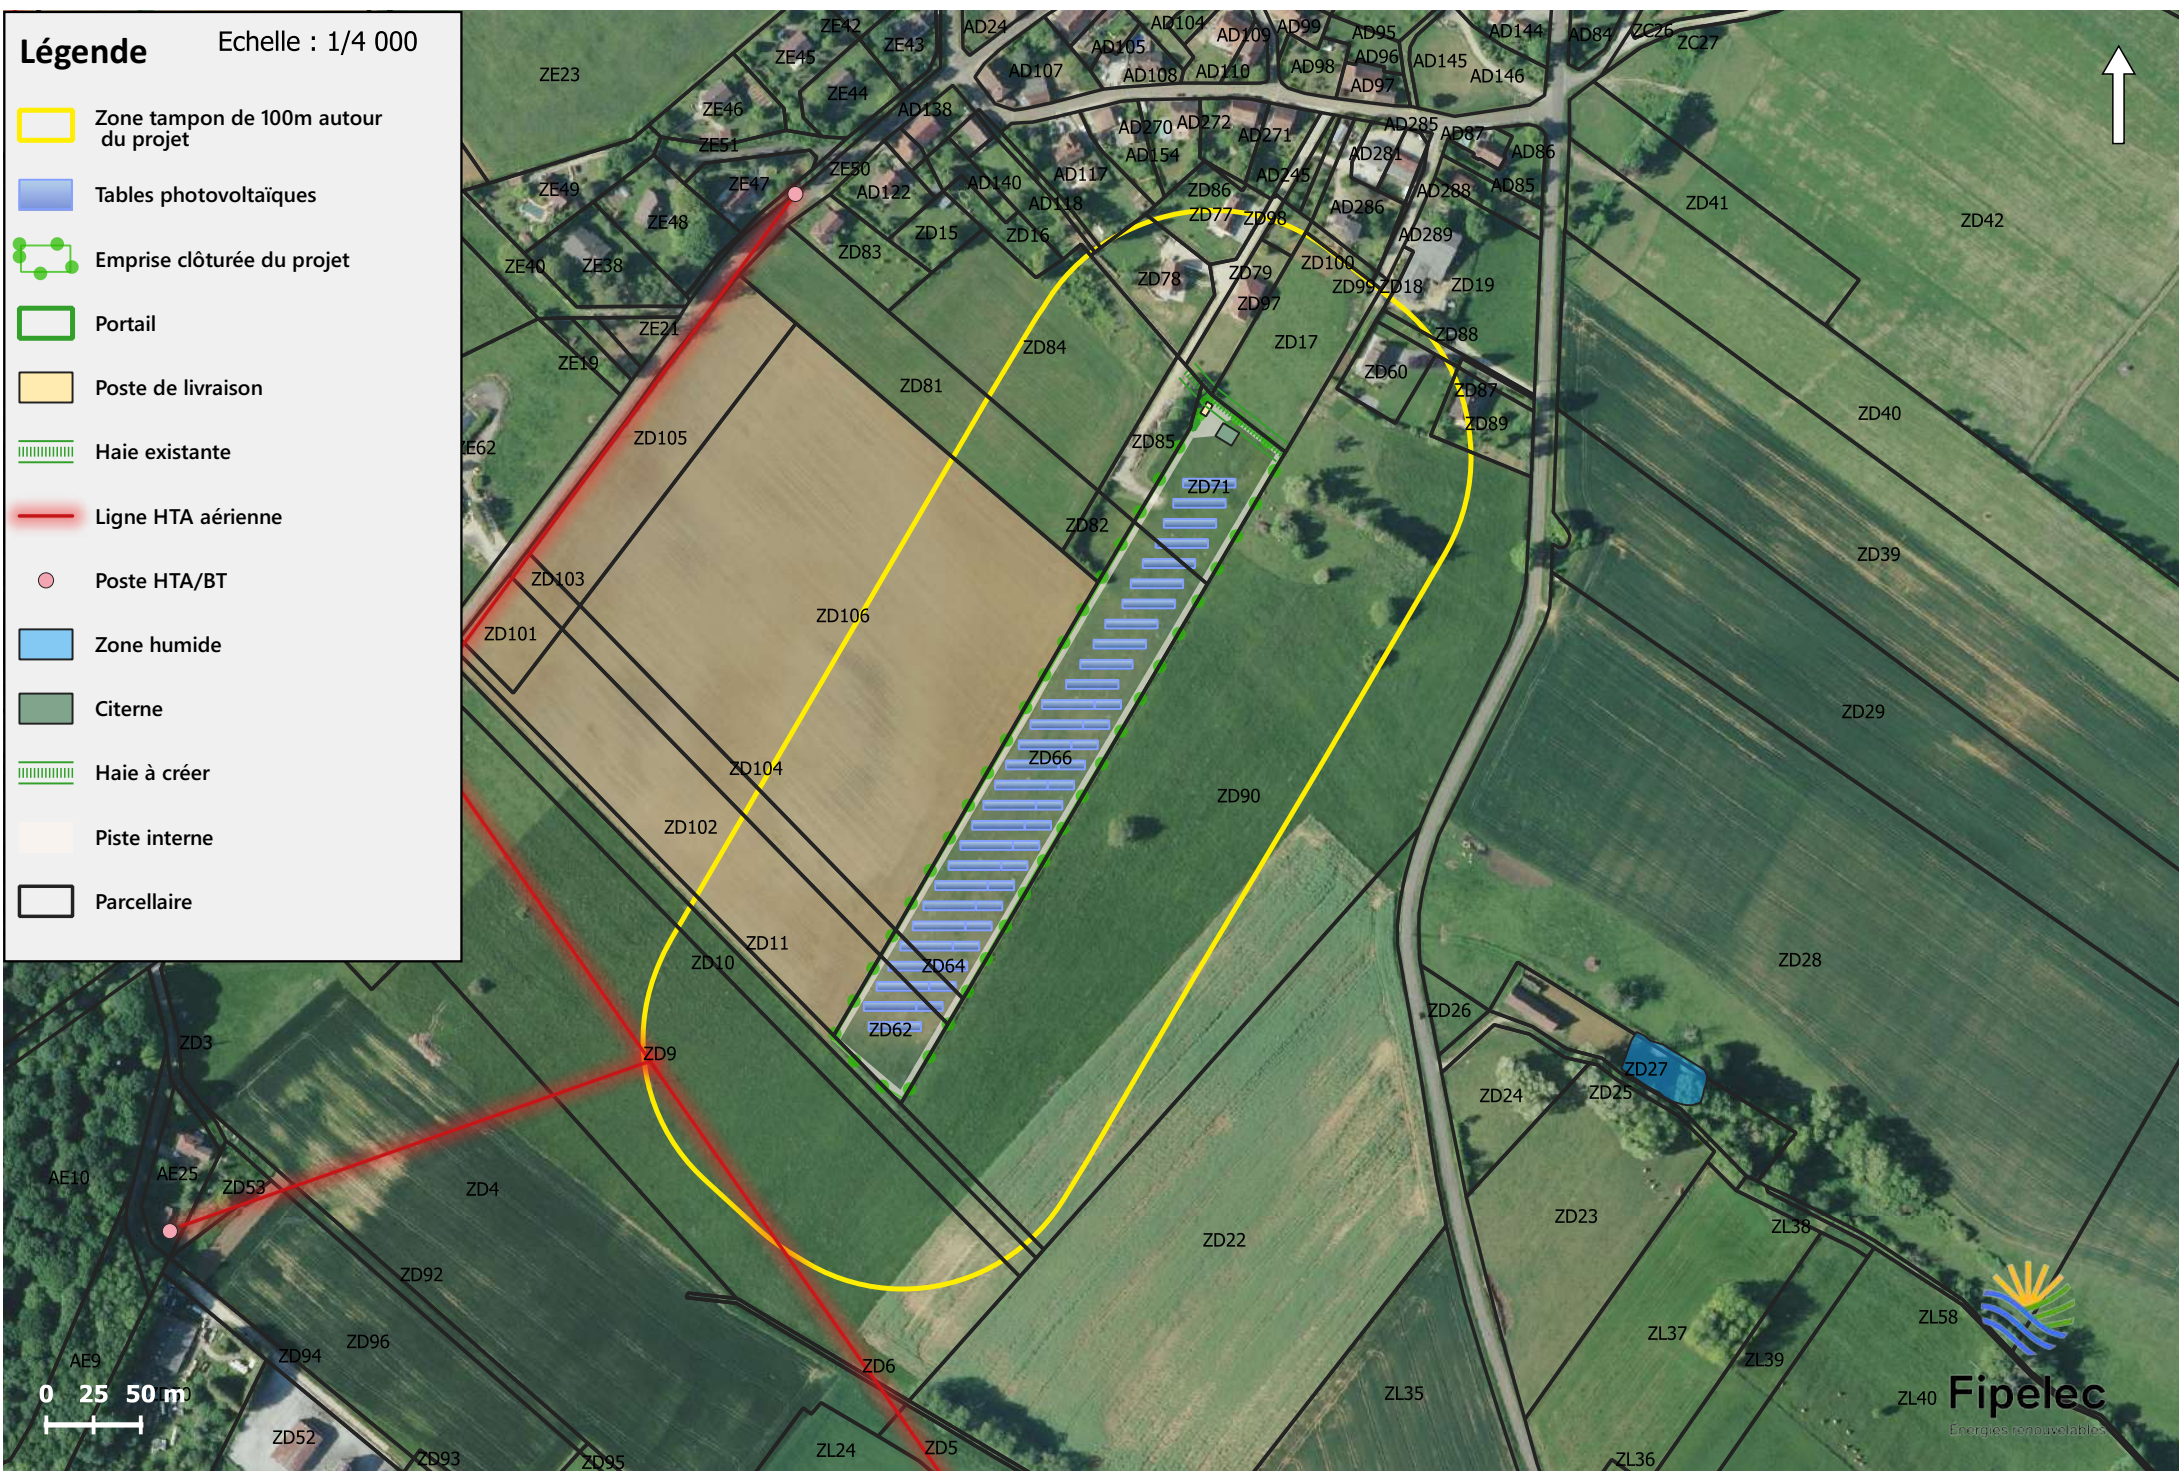

Projet de mini-centrale photovoltaïque au sol - Plan de masse de l'installation - Commune de Sermange (39)

Légende

Echelle : 1/2 500


-  Tables photovoltaïques
-  Emprise clôturée du projet
-  Portail
-  Poste de livraison
-  Haie existante
-  Citerne
-  Haie à créer
-  Piste interne
-  Parcellaire



Projet de mini-centrale photovoltaïque au sol - Plan de raccordement prévisionnel - Commune de Sermange (39)

Echelle : 1/4 000

-  Tables photovoltaïques
-  Emprise clôturée du projet
-  Portail
-  Poste de livraison
-  Haie existante
-  Ligne HTA aérienne
-  Poste HTA/BT
-  Tracé de raccordement prévisionnel
-  Zone humide
-  Citerne
-  Haie à créer
-  Piste interne

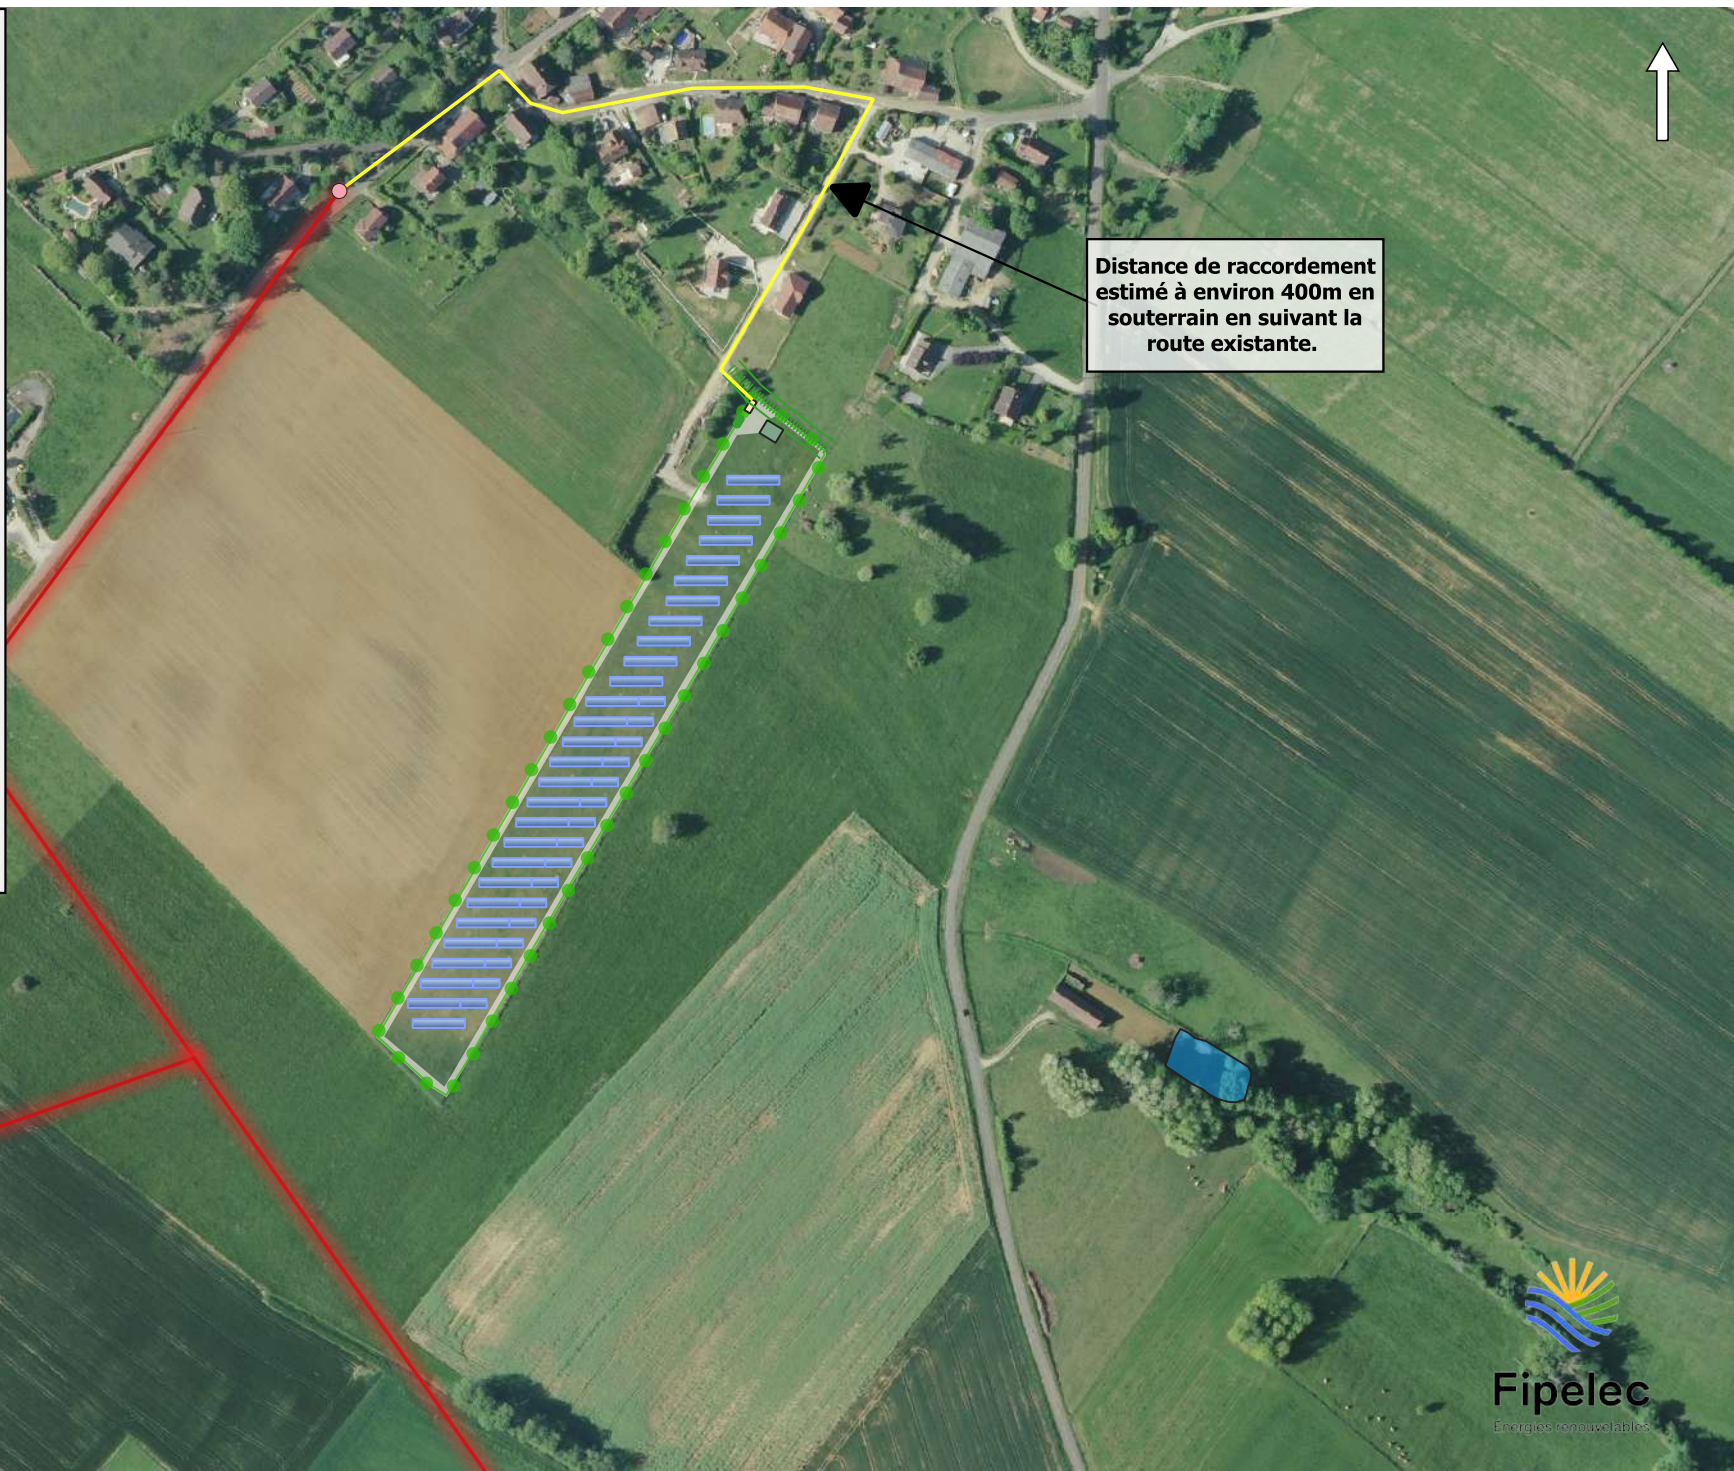

Projet de mini-centrale photovoltaïque au sol - Plan de situation par rapport aux monuments historiques - Commune de Sermange (39)

Légende

Echelle : 1/25 000

 Zone d'étude

 Monument historique et périmètre de protection associé

Fontaine du Lavoir de Sermange, à 400m de la zone d'étude.
Pas de covisibilité dû à la topographie.

Zone d'étude




Projet de mini-centrale photovoltaïque au sol - Plan de situation par rapport aux Natura 2000 - Commune de Sermange (39)

Légende

Echelle : 1/100 000


-  Zone d'étude
-  Natura 2000

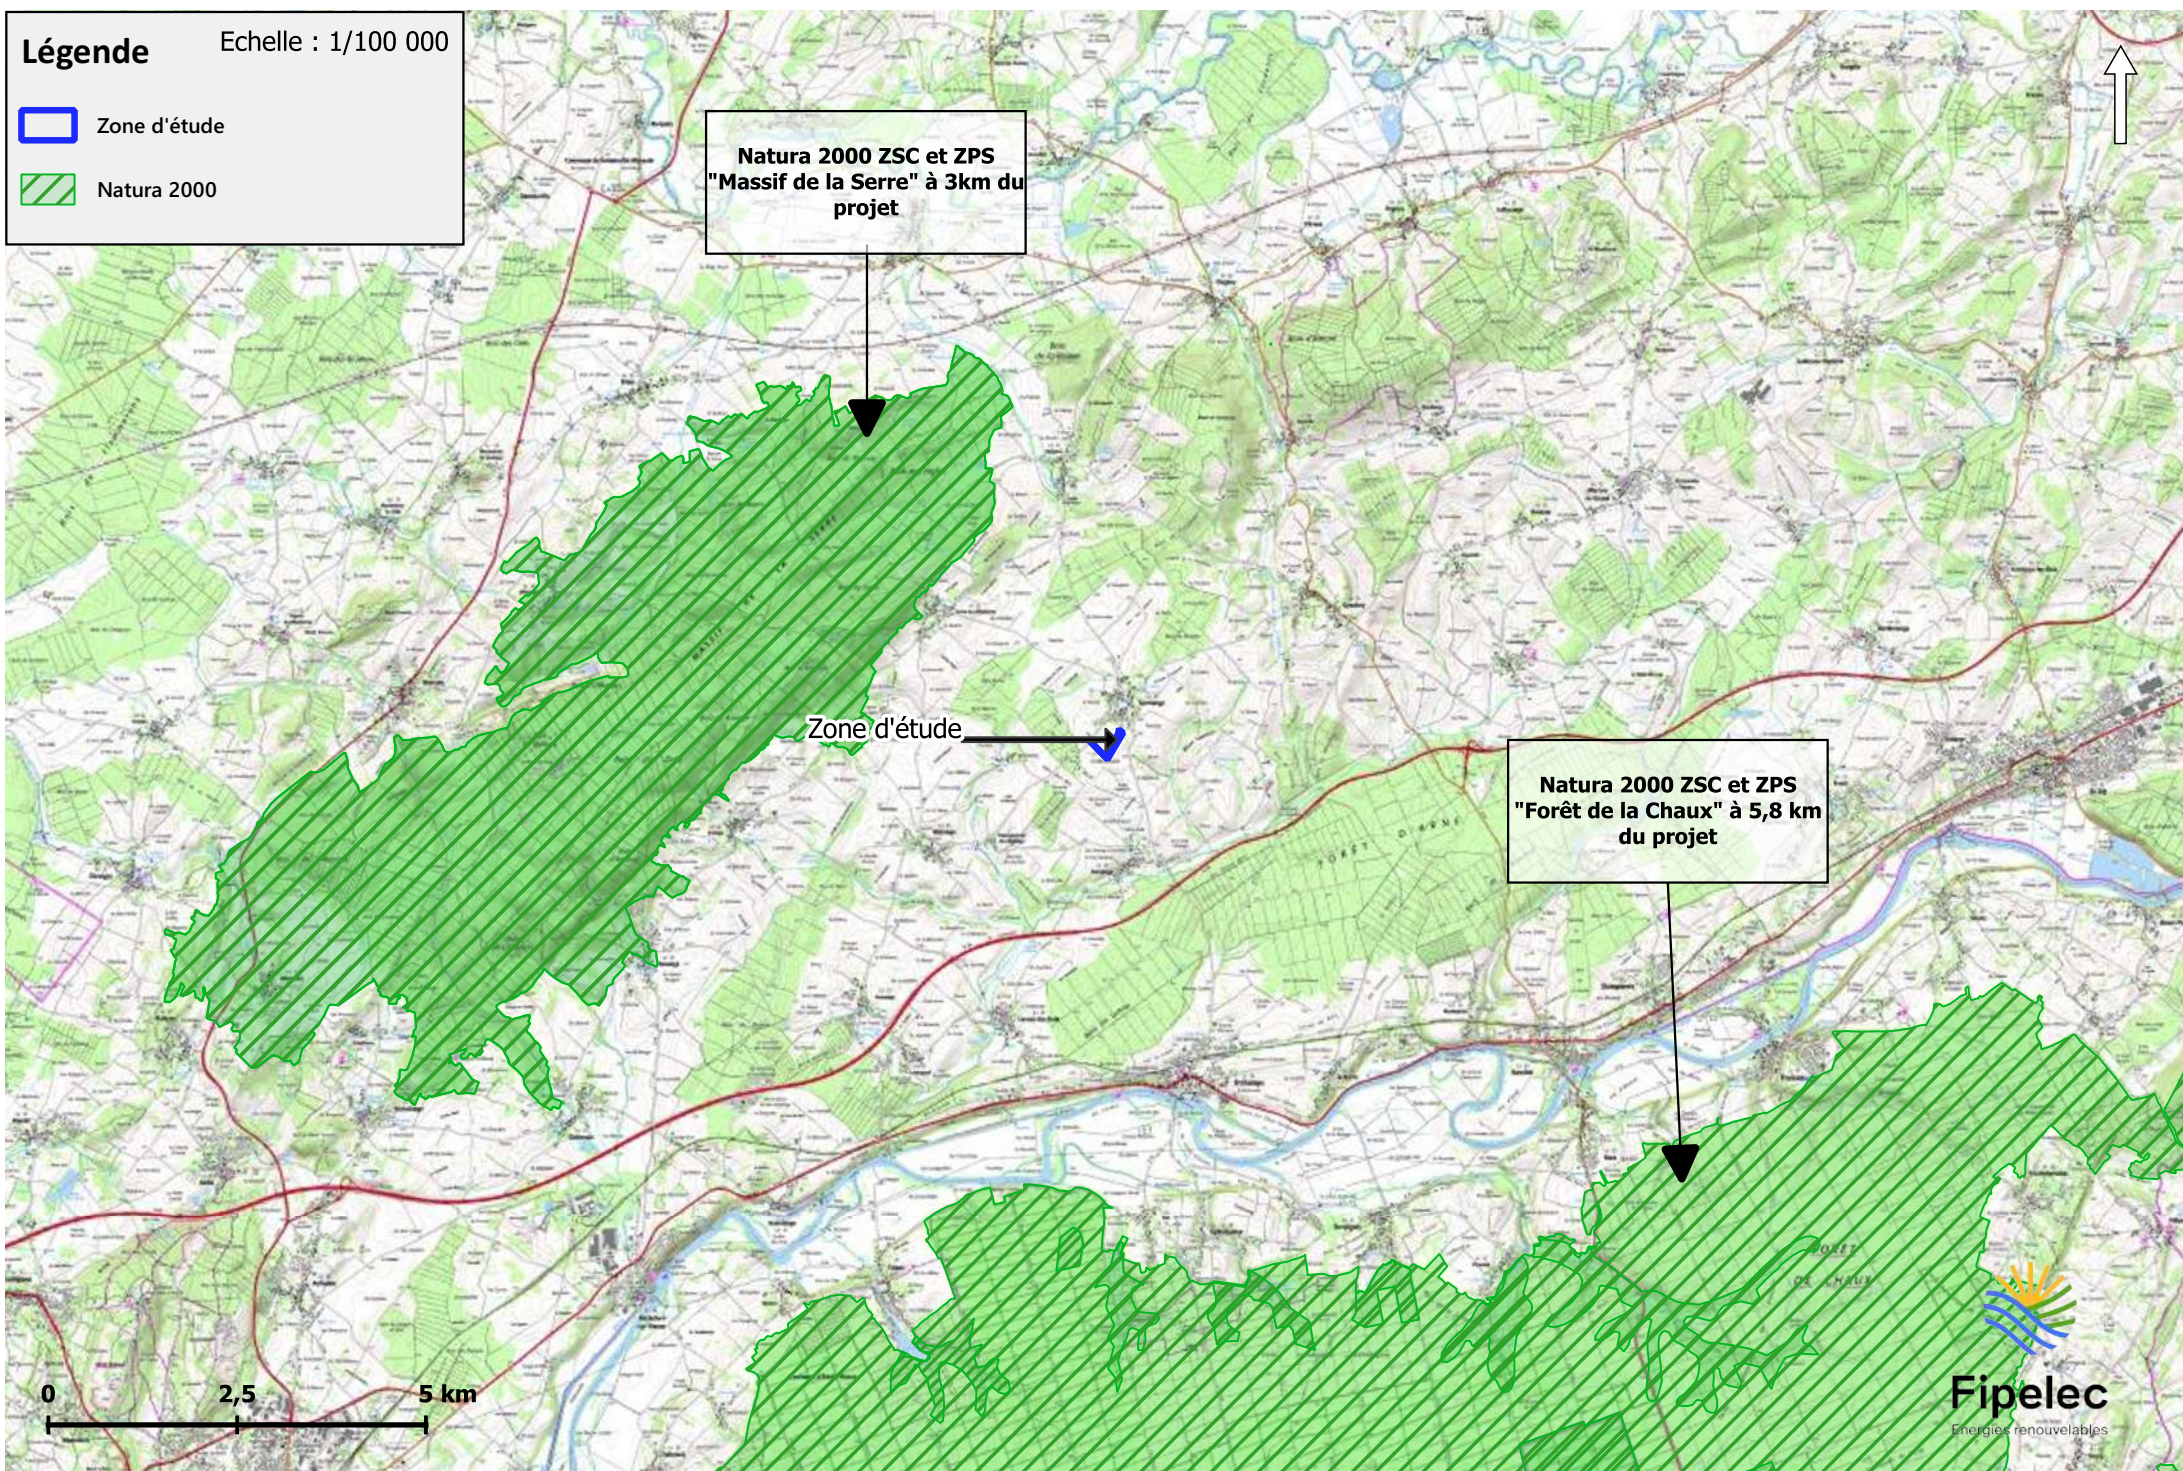

Projet de mini-centrale photovoltaïque au sol - Plan de situation - Commune de Sermange (39)

Echelle : 1/16 000

□ Limite communale

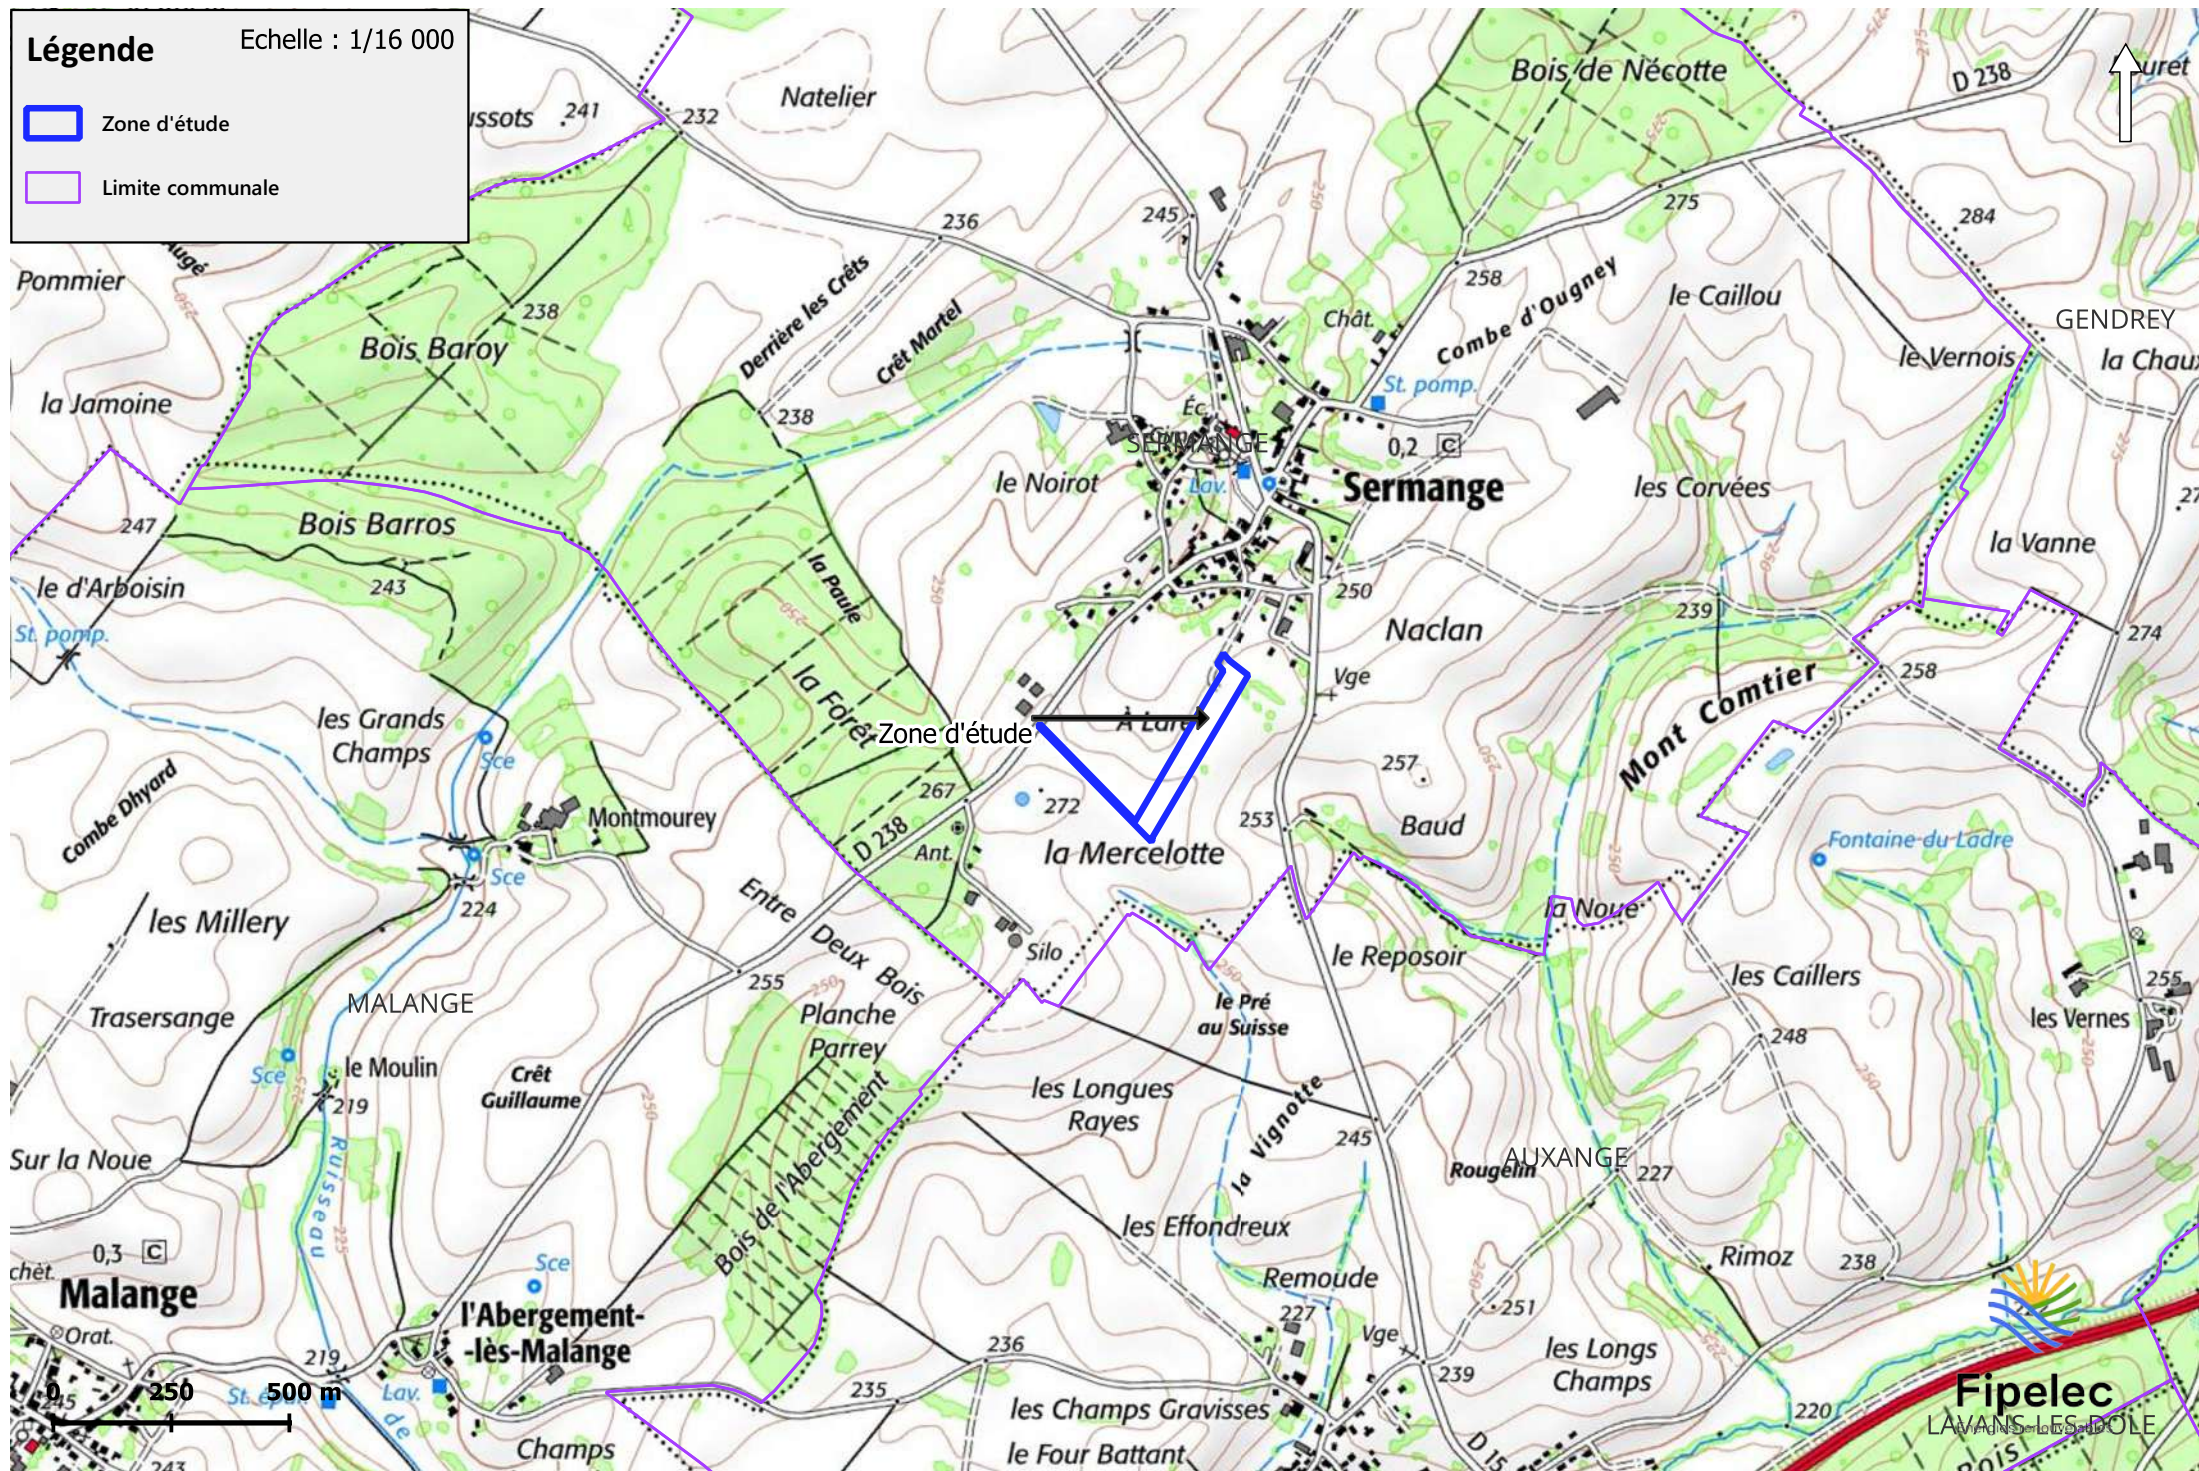

Projet de mini-centrale photovoltaïque au sol - Plan de situation par rapport aux ZNIEFF - Commune de Sermange (39)

Légende

Echelle : 1/50 000

-  Zone d'étude
-  ZNIEFF type 1
-  ZNIEFF type 2

