

Légende

- T - Axe de voie
- AZ T - Txt voie privée
- AZ T - Txt ensemble immobilier
- AZ T - Numéro de parcelle
- ∩ T - Flèche de renvoi
- ⚡ Z - Limite de commune
- ⊕ S - Fontaine
- ⊕ S - Puit
- ⊕ S - Calvaire
- ∩ S - Réseau ferré
- ∩ S - Linéaire formant détail topo
- ⊕ S - Cimetière
- H - Pièce d'eau
- AZ T - Numéro de voie
- R - Limite de voie publique
- R - Détail linéaire du réseau routier
- R - Détail surfacique du réseau routier
- P - Parcelle (contour)
- B - Bâti religieux
- B - Bâti léger
- B - Bâti privé
- H - Cours d'eau
- P - Parcelle
- Z - Masque Département

Echelle - 1:2214



Les informations contenues sur les cartes ne sont pas contractuelles, elles ne peuvent en aucun cas engager la responsabilité de la collectivité.

Villard Saint Sauveur - Piscine intercommunale

Annexe 2 : Plan de situation du terrain




SARL « Cabinet COLIN et ASSOCIES
Géomètres-Experts

95, Rue Ponsar - BP 134
39304 CHAMPAIGNOLE Cedex
Tél : 03.84.52.01.17
E-mail : contact@colin-associes.fr



Villard Saint Sauveur - Piscine intercommunale

Annexe 3.1 : Photographies permettant de situer le terrain dans un environnement proche

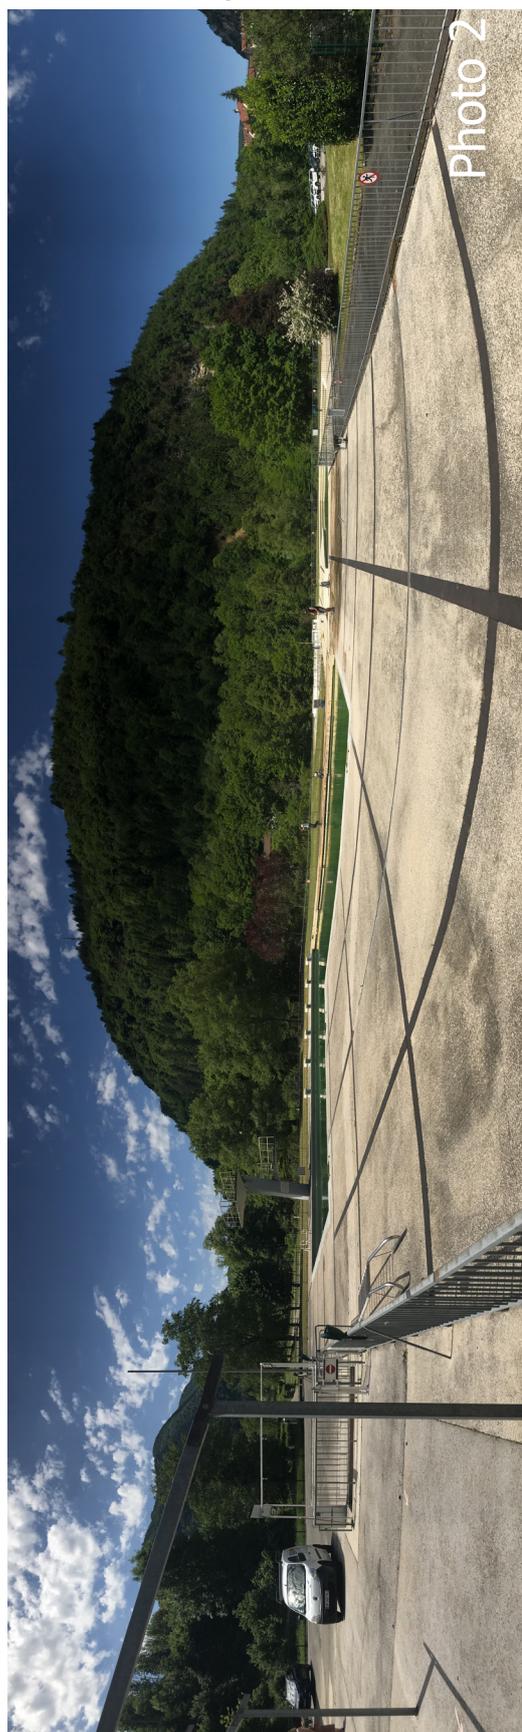

SARL « Cabinet COLIN et ASSOCIES
Géomètres-Experts

95, Rue Ponsar - BP 134
39304 CHAMPAGNOLE Cedex
Tél : 03.84.52.01.17
E-mail : contact@colin-associes.fr



Villard Saint Sauveur - Piscine intercommunale
Annexe 3.2 : Photographie permettant de situer le terrain
dans un environnement lointain



SARL « Cabinet COLIN et ASSOCIES
Géomètres-Experts

95, Rue Ponsar - BP 134
39304 CHAMPAGNOLE Cedex
Tél : 03.84.52.01.17
E-mail : contact@colin-associes.fr



Villard Saint Sauveur - Piscine intercommunale

Annexe 3.3 : Localisation des prises de vue



SARL « Cabinet COLIN et ASSOCIES
Géomètres-Experts


95, Rue Ponsar - BP 134
39304 CHAMPAGNOLE Cedex
Tél : 03.84.52.01.17
E-mail : contact@colin-associes.fr



Villard Saint Sauveur - Piscine intercommunale

Annexe 4 : plan du projet

APS - Plan de masse Base-éch. 1:500° - 11
 Reconstruction du centre nautique du Martinet - La Martinet Villard Saint-Sauveur

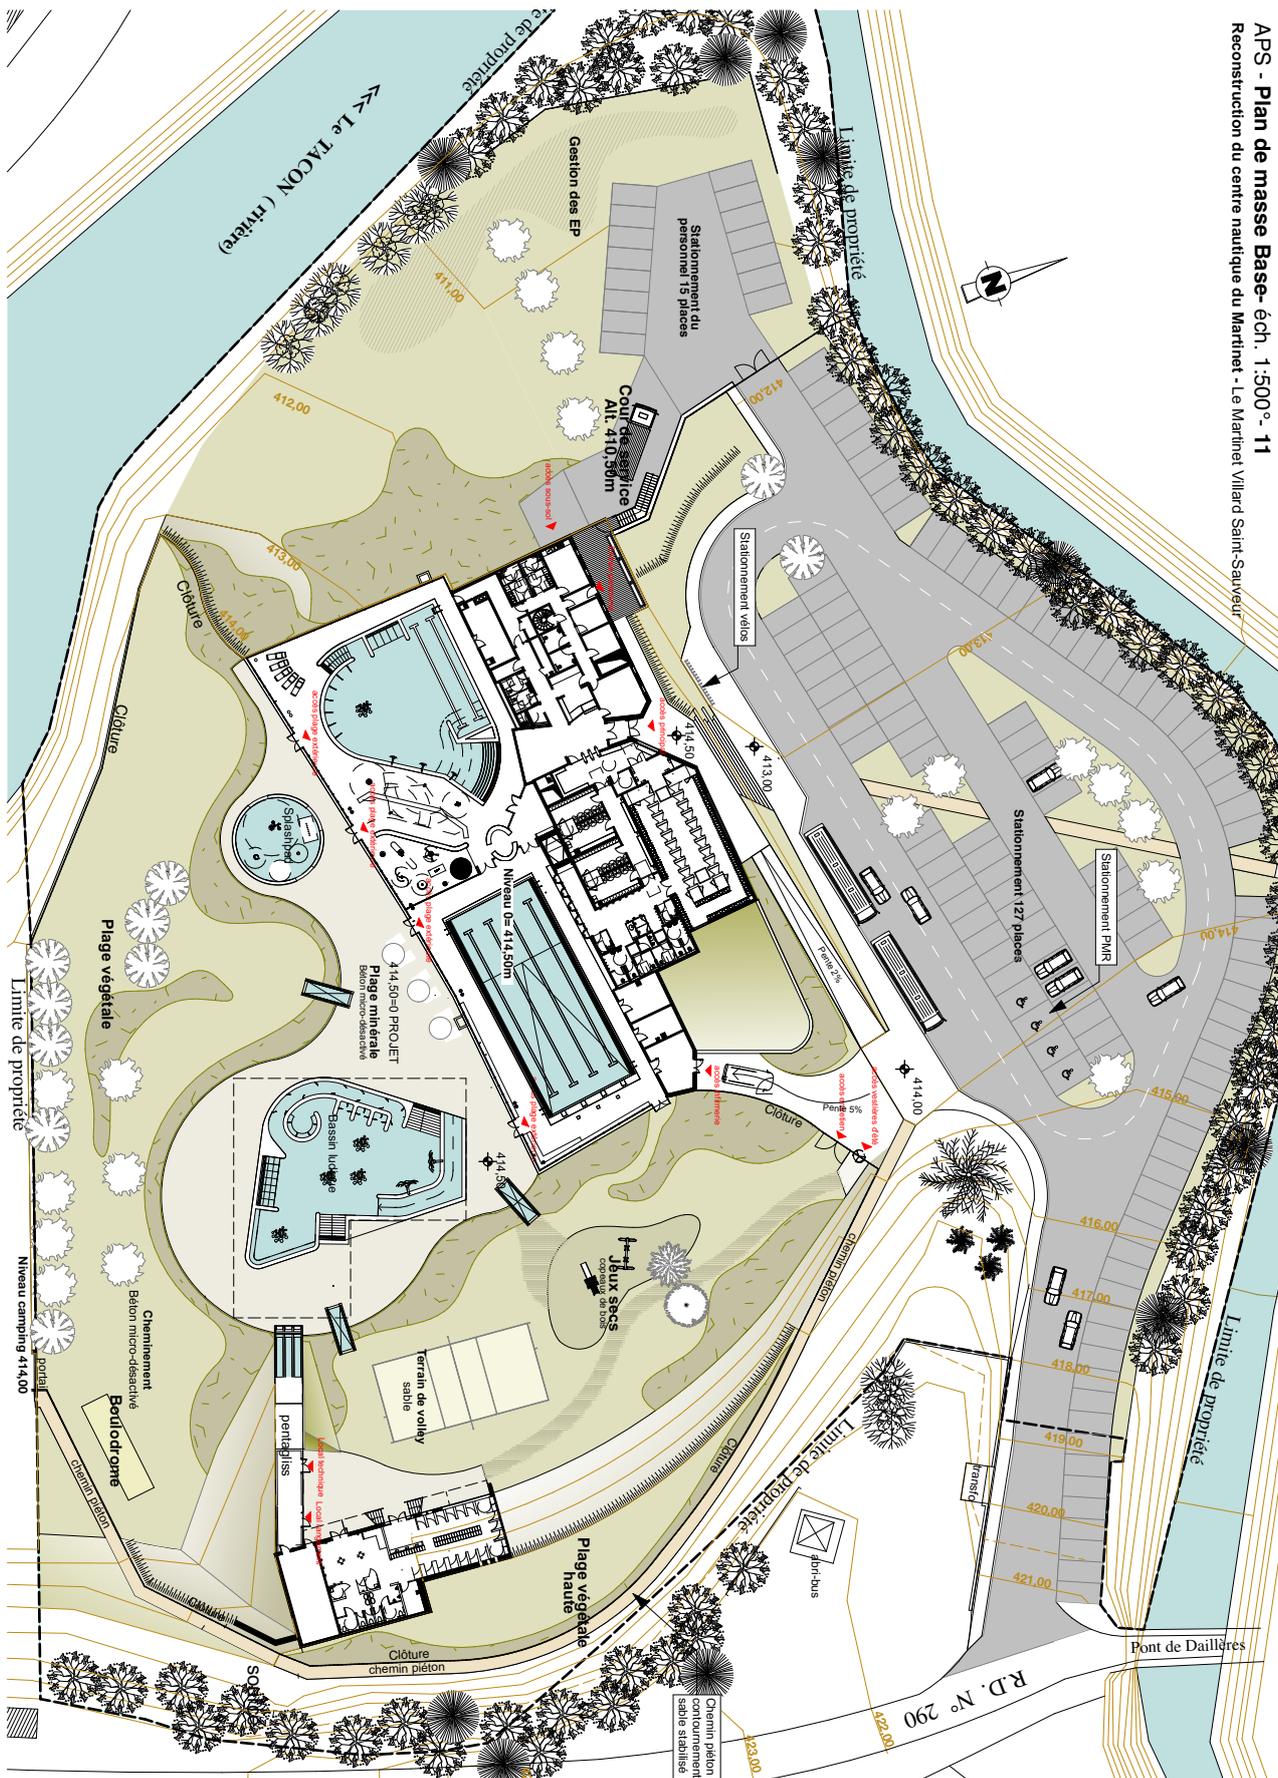


SARL « Cabinet COLIN et ASSOCIES
Géomètres-Experts

95, Rue Ponsar - BP 134
 39304 CHAMPAGNOLE Cedex
 Tél : 03.84.52.01.17
 E-mail : contact@colin-associés.fr



Villard Saint Sauveur - Piscine intercommunale


8.2_AUTRES ANNEXES_localisation des zones Natura 2000

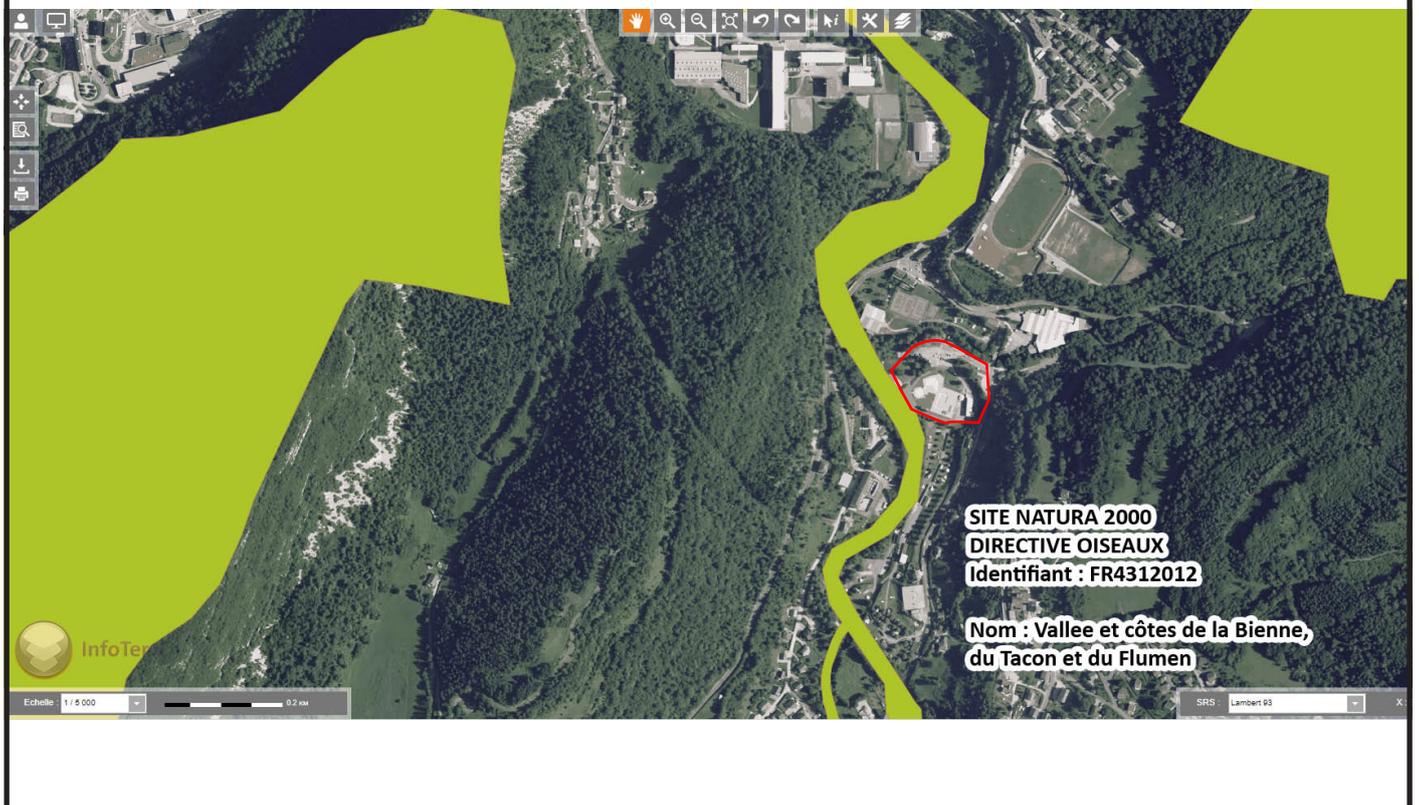

SARL « Cabinet COLIN et ASSOCIES
Géomètres-Experts

95, Rue Ponsar - BP 134
39304 CHAMPAGNOLE Cedex
Tél : 03.84.52.01.17
E-mail : contact@colin-associes.fr



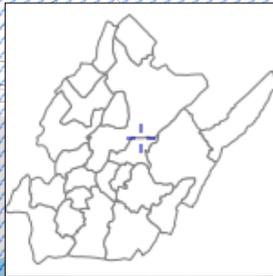


Légende

- T - Axe de voie
- GC - Contrat de rivière
- AZ T - Txt voie privée
- AZ T - Txt ensemble immobilier
- AZ T - Numéro de parcelle
- T - Flèche de renvoi
- Z - Limite de commune
- S - Fontaine
- S - Puit
- S - Calvaire
- S - Réseau ferré
- S - Linéaire formant détail topo
- S - Cimetière
- H - Pièce d'eau
- AZ T - Numéro de voie
- R - Limite de voie publique
- R - Détail linéaire du réseau routier
- R - Détail surfacique du réseau routier
- P - Parcelle (contour)
- B - Bâti religieux
- B - Bâti léger
- B - Bâti privé
- H - Cours d'eau
- P - Parcelle
- Z - Masque Département

Echelle - 1:2158



Les informations contenues sur les cartes ne sont pas contractuelles, elles ne peuvent en aucun cas engager la responsabilité de la collectivité.

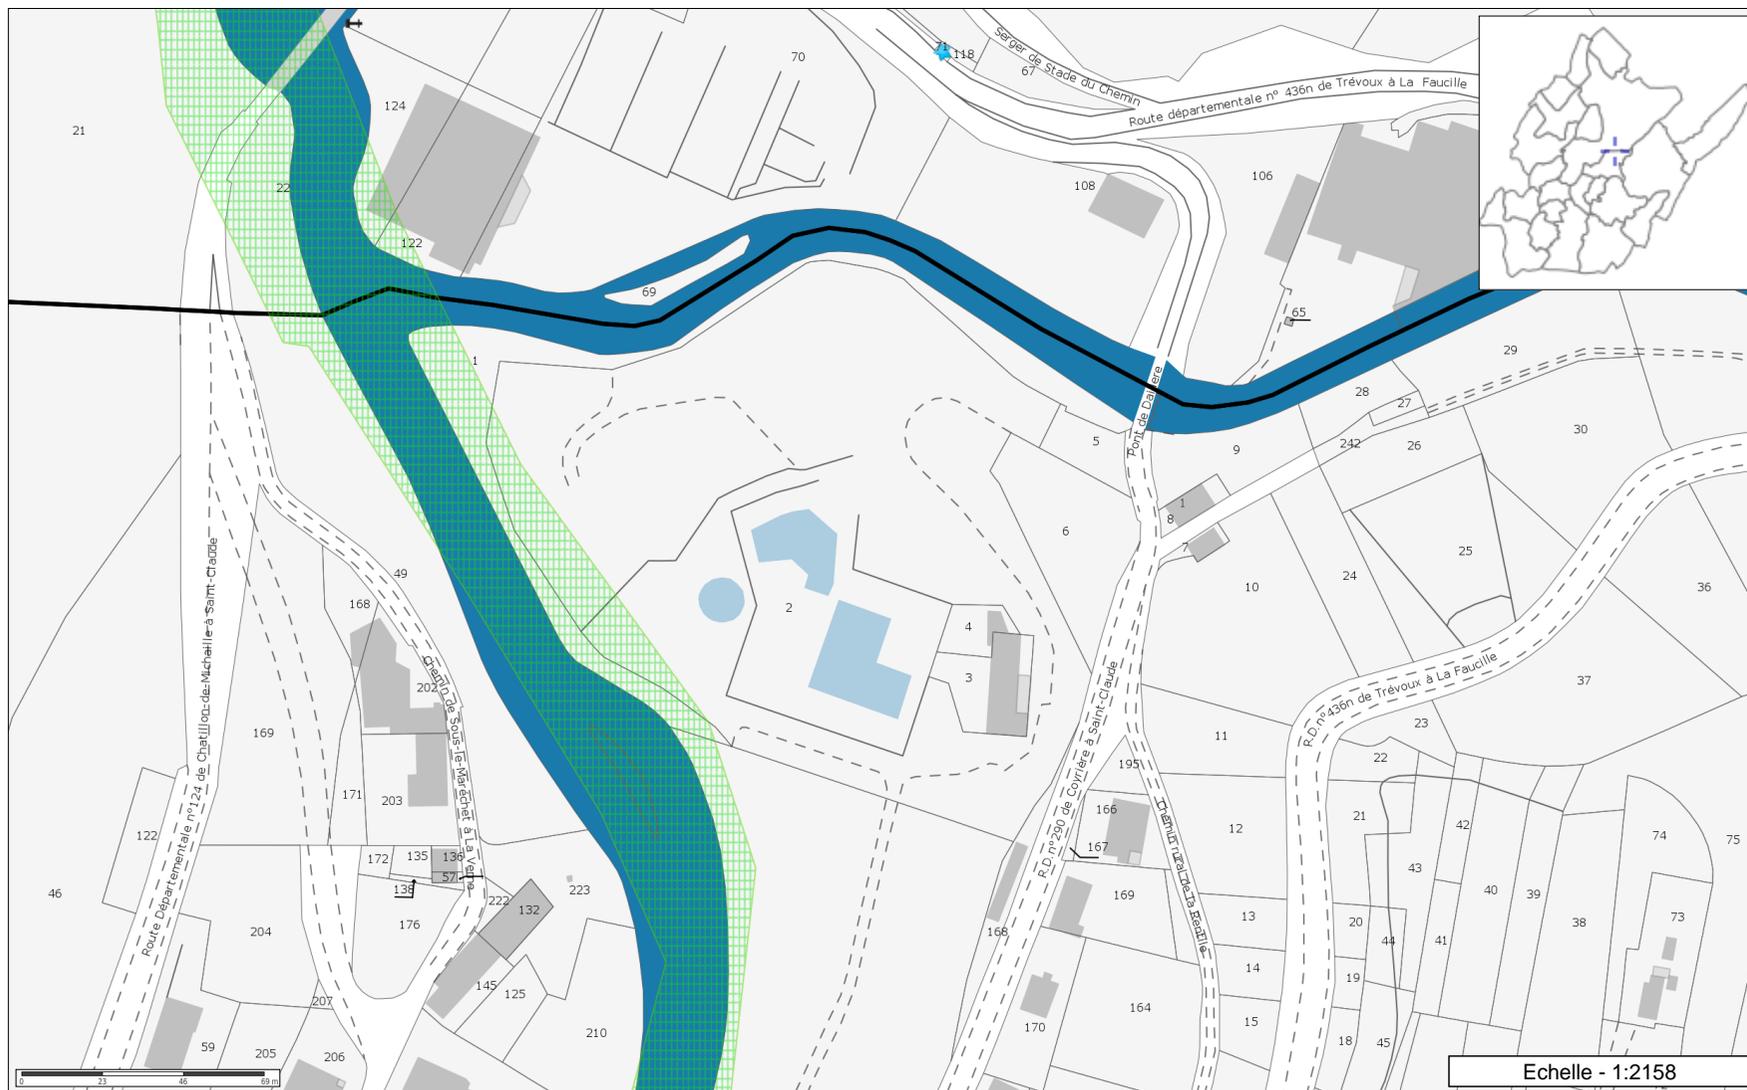


Légende

- T - Axe de voie
- N2 - N2000 Directive Habitats
- AZ T - Txt voie privée
- AZ T - Txt ensemble immobilier
- AZ T - Numéro de parcelle
- T - Flèche de renvoi
- Z - Limite de commune
- S - Fontaine
- S - Puit
- S - Calvaire
- S - Réseau ferré
- S - Linéaire formant détail topo
- S - Cimetière
- H - Pièce d'eau
- AZ T - Numéro de voie
- R - Limite de voie publique
- R - Détail linéaire du réseau routier
- R - Détail surfacique du réseau routier
- P - Parcelle (contour)
- B - Bâti religieux
- B - Bâti léger
- B - Bâti privé
- H - Cours d'eau
- P - Parcelle
- Z - Masque Département

Echelle - 1:2158



Les informations contenues sur les cartes ne sont pas contractuelles, elles ne peuvent en aucun cas engager la responsabilité de la collectivité.

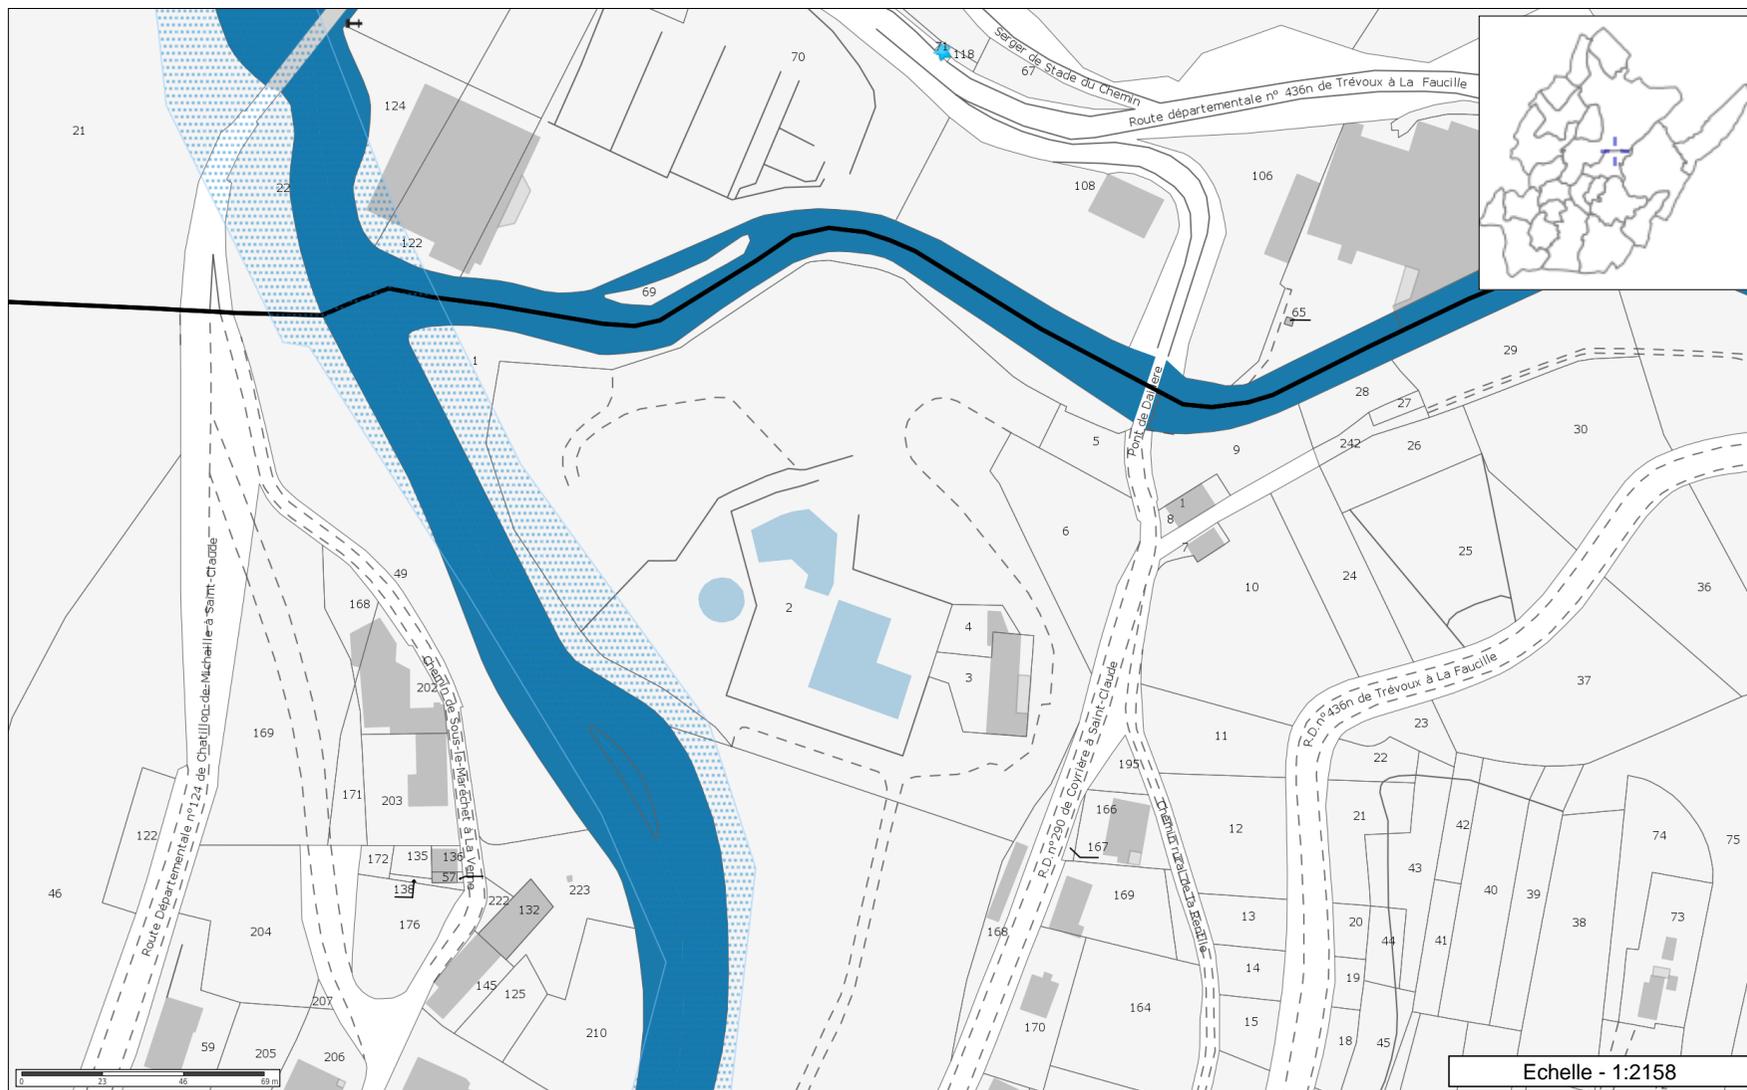

Légende

- T - Axe de voie
- N2 - N2000 Directive Oiseaux
- AZ T - Txt voie privée
- AZ T - Txt ensemble immobilier
- AZ T - Numéro de parcelle
- T - Flèche de renvoi
- Z - Limite de commune
- S - Fontaine
- S - Puit
- S - Calvaire
- S - Réseau ferré
- S - Linéaire formant détail topo
- S - Cimetière
- H - Pièce d'eau
- AZ T - Numéro de voie
- R - Limite de voie publique
- R - Détail linéaire du réseau routier
- R - Détail surfacique du réseau routier
- P - Parcelle (contour)
- B - Bâti religieux
- B - Bâti léger
- B - Bâti privé
- H - Cours d'eau
- P - Parcelle
- Z - Masque Département



Les informations contenues sur les cartes ne sont pas contractuelles, elles ne peuvent en aucun cas engager la responsabilité de la collectivité.




Légende

- T - Axe de voie
- GC - Parc Naturel régional
- AZ T - Txt voie privée
- AZ T - Txt ensemble immobilier
- AZ T - Numéro de parcelle
- T - Flèche de renvoi
- Z - Limite de commune
- S - Fontaine
- S - Puit
- S - Calvaire
- S - Réseau ferré
- S - Linéaire formant détail topo
- S - Cimetière
- H - Pièce d'eau
- AZ T - Numéro de voie
- R - Limite de voie publique
- R - Détail linéaire du réseau routier
- R - Détail surfacique du réseau routier
- P - Parcelle (contour)
- B - Bâti religieux
- B - Bâti léger
- B - Bâti privé
- H - Cours d'eau
- P - Parcelle
- Z - Masque Département

Echelle - 1:2158



Les informations contenues sur les cartes ne sont pas contractuelles, elles ne peuvent en aucun cas engager la responsabilité de la collectivité.

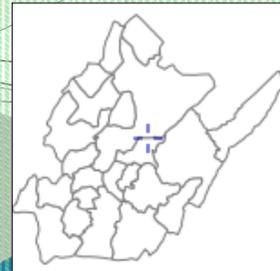

Légende

- T - Axe de voie
- IP - ZNIEFF de type II
- AZ T - Txt voie privée
- AZ T - Txt ensemble immobilier
- AZ T - Numéro de parcelle
- T - Flèche de renvoi
- Z - Limite de commune
- S - Fontaine
- S - Puit
- S - Calvaire
- S - Réseau ferré
- S - Linéaire formant détail topo
- S - Cimetière
- H - Pièce d'eau
- AZ T - Numéro de voie
- R - Limite de voie publique
- R - Détail linéaire du réseau routier
- R - Détail surfacique du réseau routier
- P - Parcelle (contour)
- B - Bâti religieux
- B - Bâti léger
- B - Bâti privé
- H - Cours d'eau
- P - Parcelle
- Z - Masque Département



Les informations contenues sur les cartes ne sont pas contractuelles, elles ne peuvent en aucun cas engager la responsabilité de la collectivité.