


Création d'une voie
nouvelle en
contournement de l'usine
PRODIA.

Pièce n°2 situation

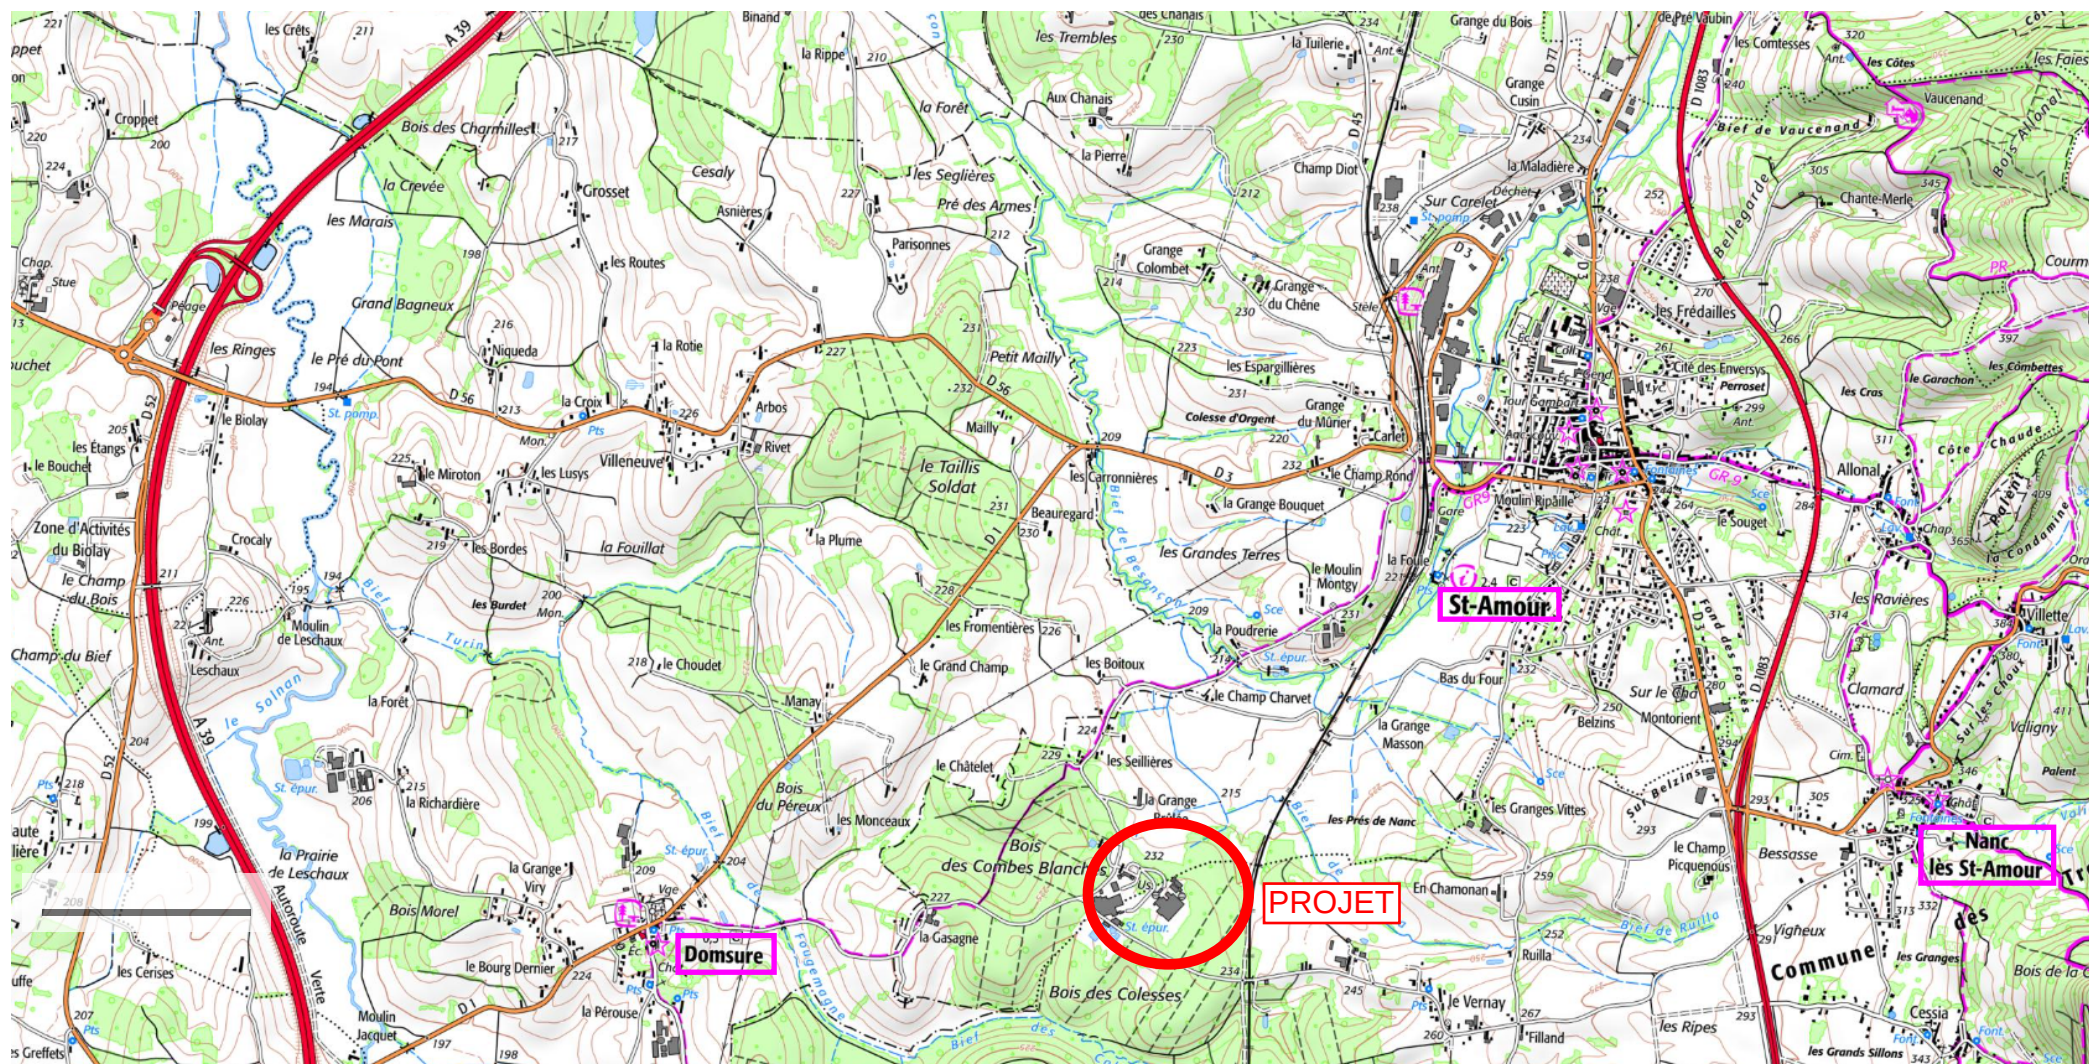

Longitude : 5° 19' 22" E
Latitude : 46° 25' 58" N

Echelle : 1 /30 000