
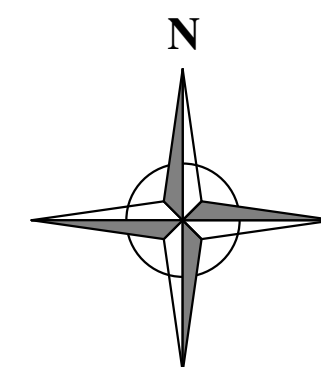


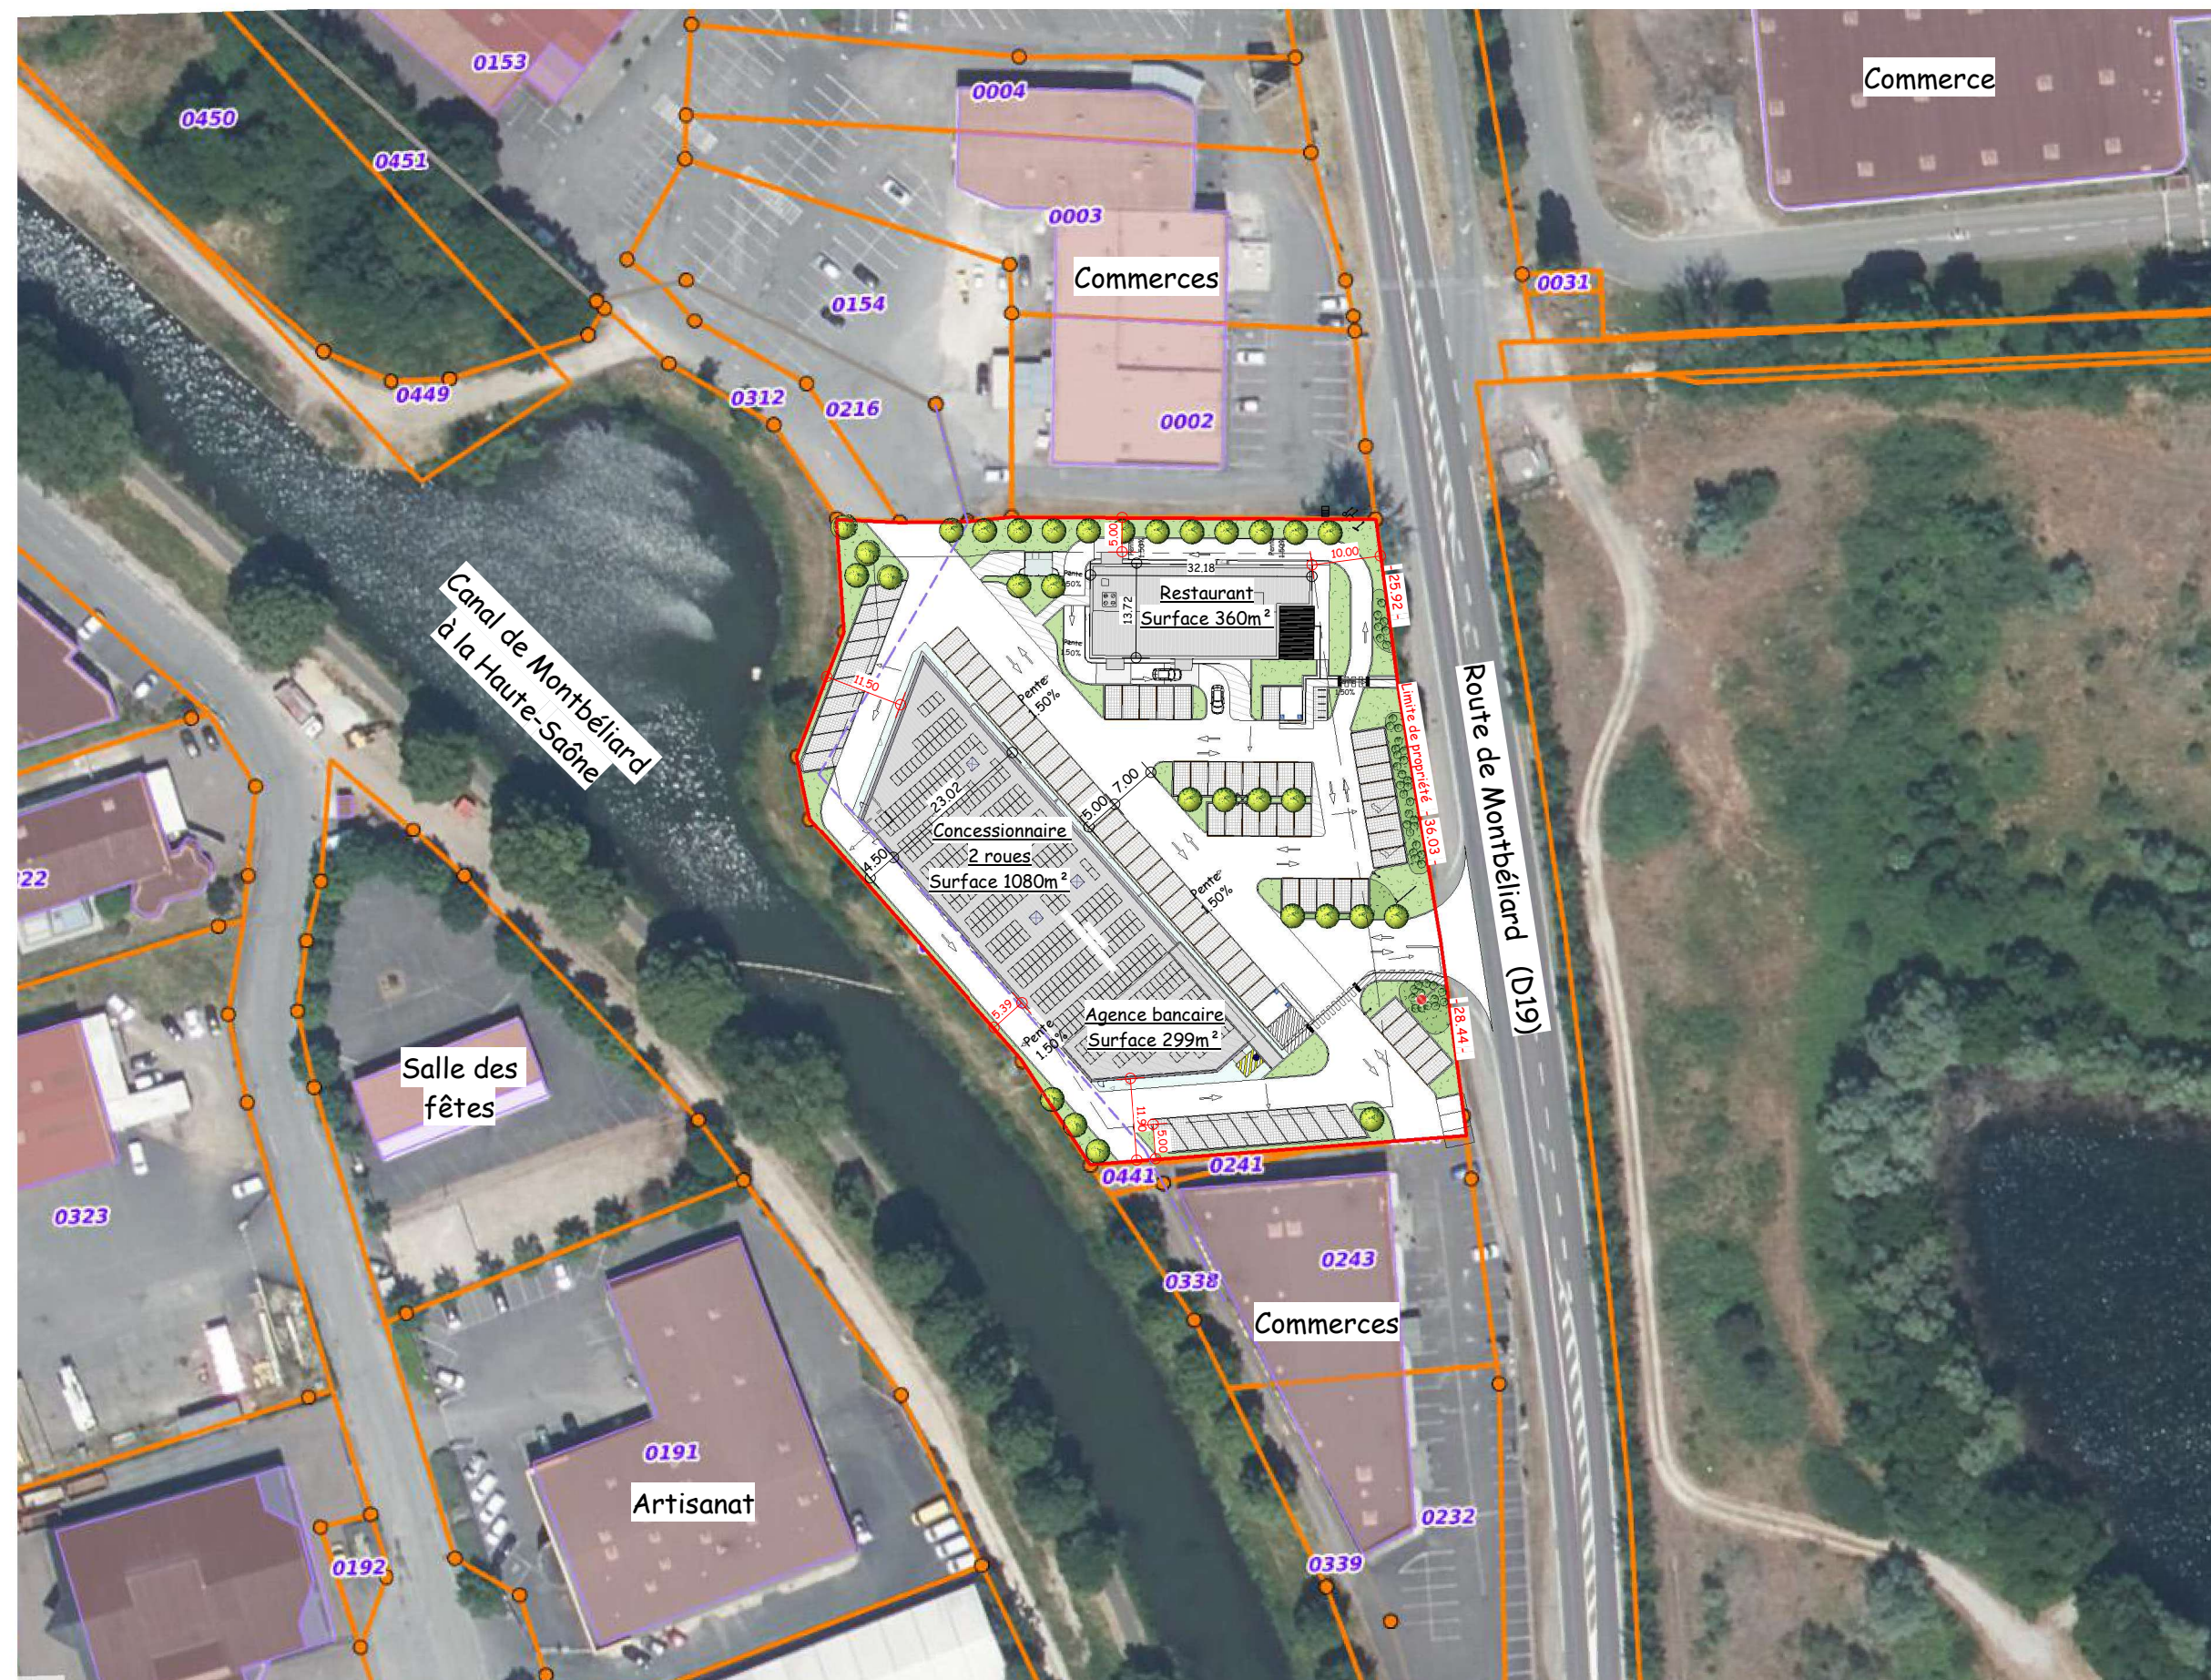

Additif
Suite au mail du
23-07-2024

24-MA-005

19-07-2024


Maîtrise d'Art sas

Claude Castalan
Rue Toussaint Louverture
ZI Tertre Landry
70200 LURE
Tél: 03.84.63.09.68

Echelle 1 : 1000