


**SCHEMA DE PRINCIPE DE GESTION DE L'ECOULEMENT
DU RUISSEAU EN PHASE TRAVAUX
VUE EN PLAN**

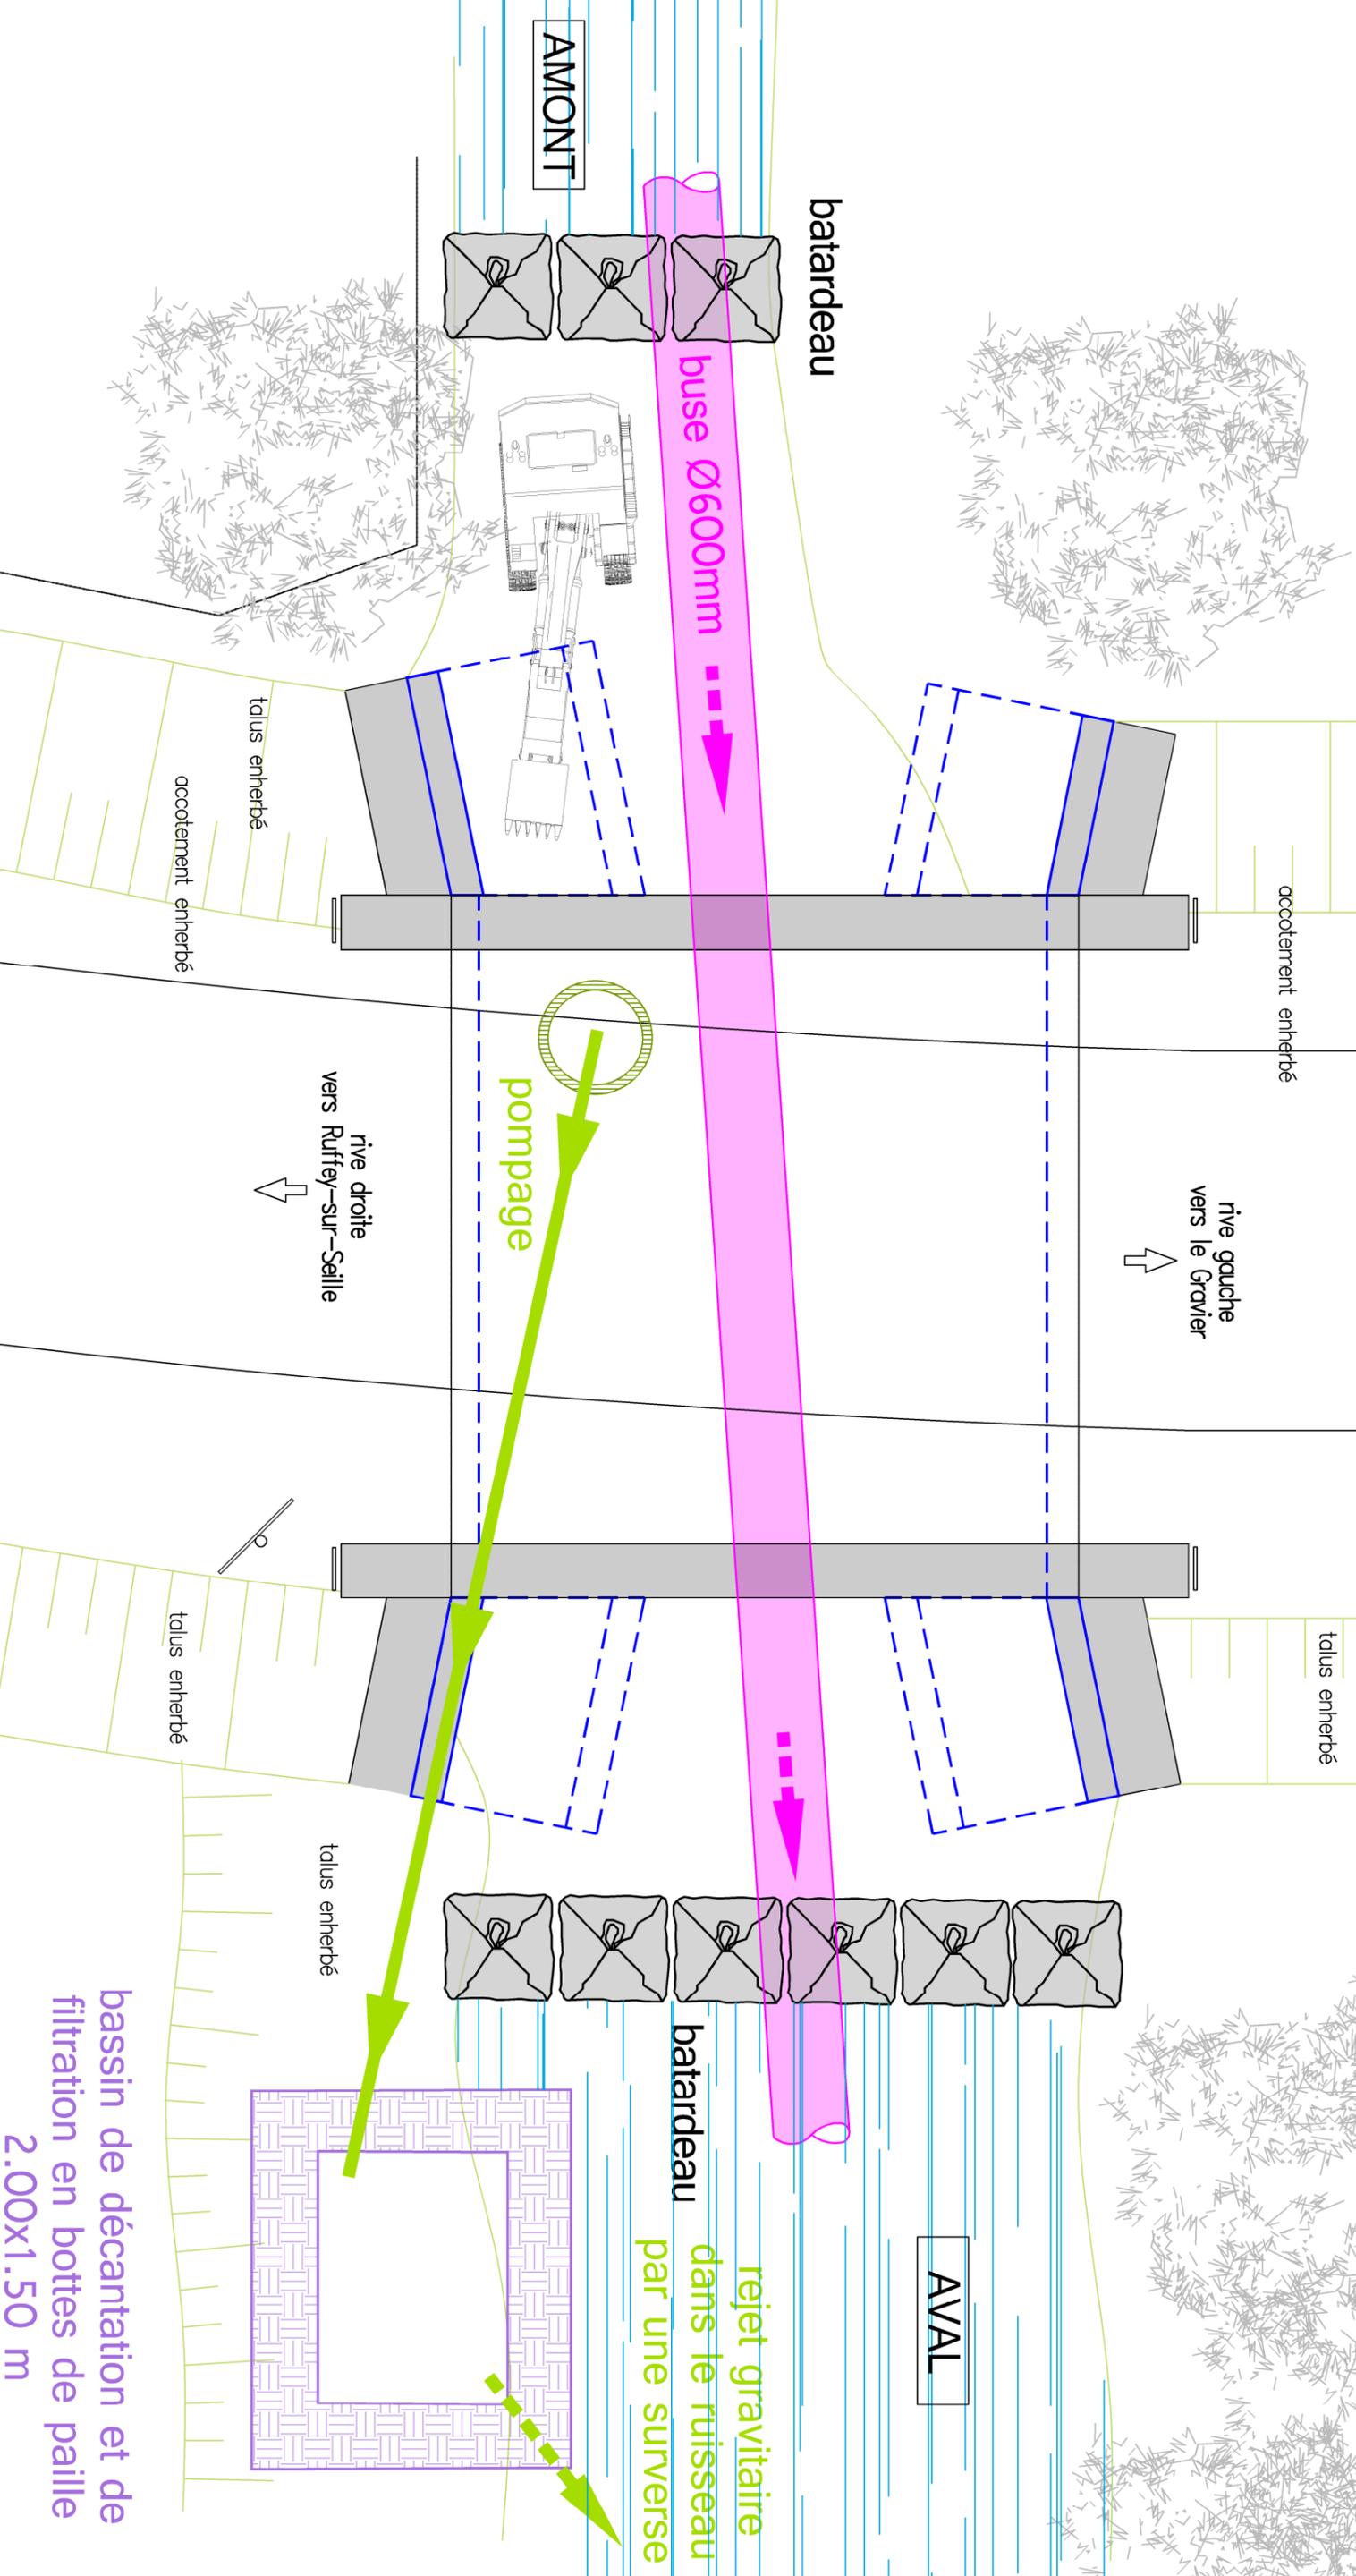

AMONT

batardeau

buse Ø600mm

pompage

rive droite
vers Ruffey-sur-Seille

rive gauche
vers le Gravier

talus enherbé
accotement enherbé

talus enherbé
accotement enherbé

accotement enherbé

talus enherbé

talus enherbé

talus enherbé

rejet gravitaire
dans le ruisseau
par une surverse

AVANT

bassin de décantation et de
filtration en botes de paille
2.00x1.50 m