


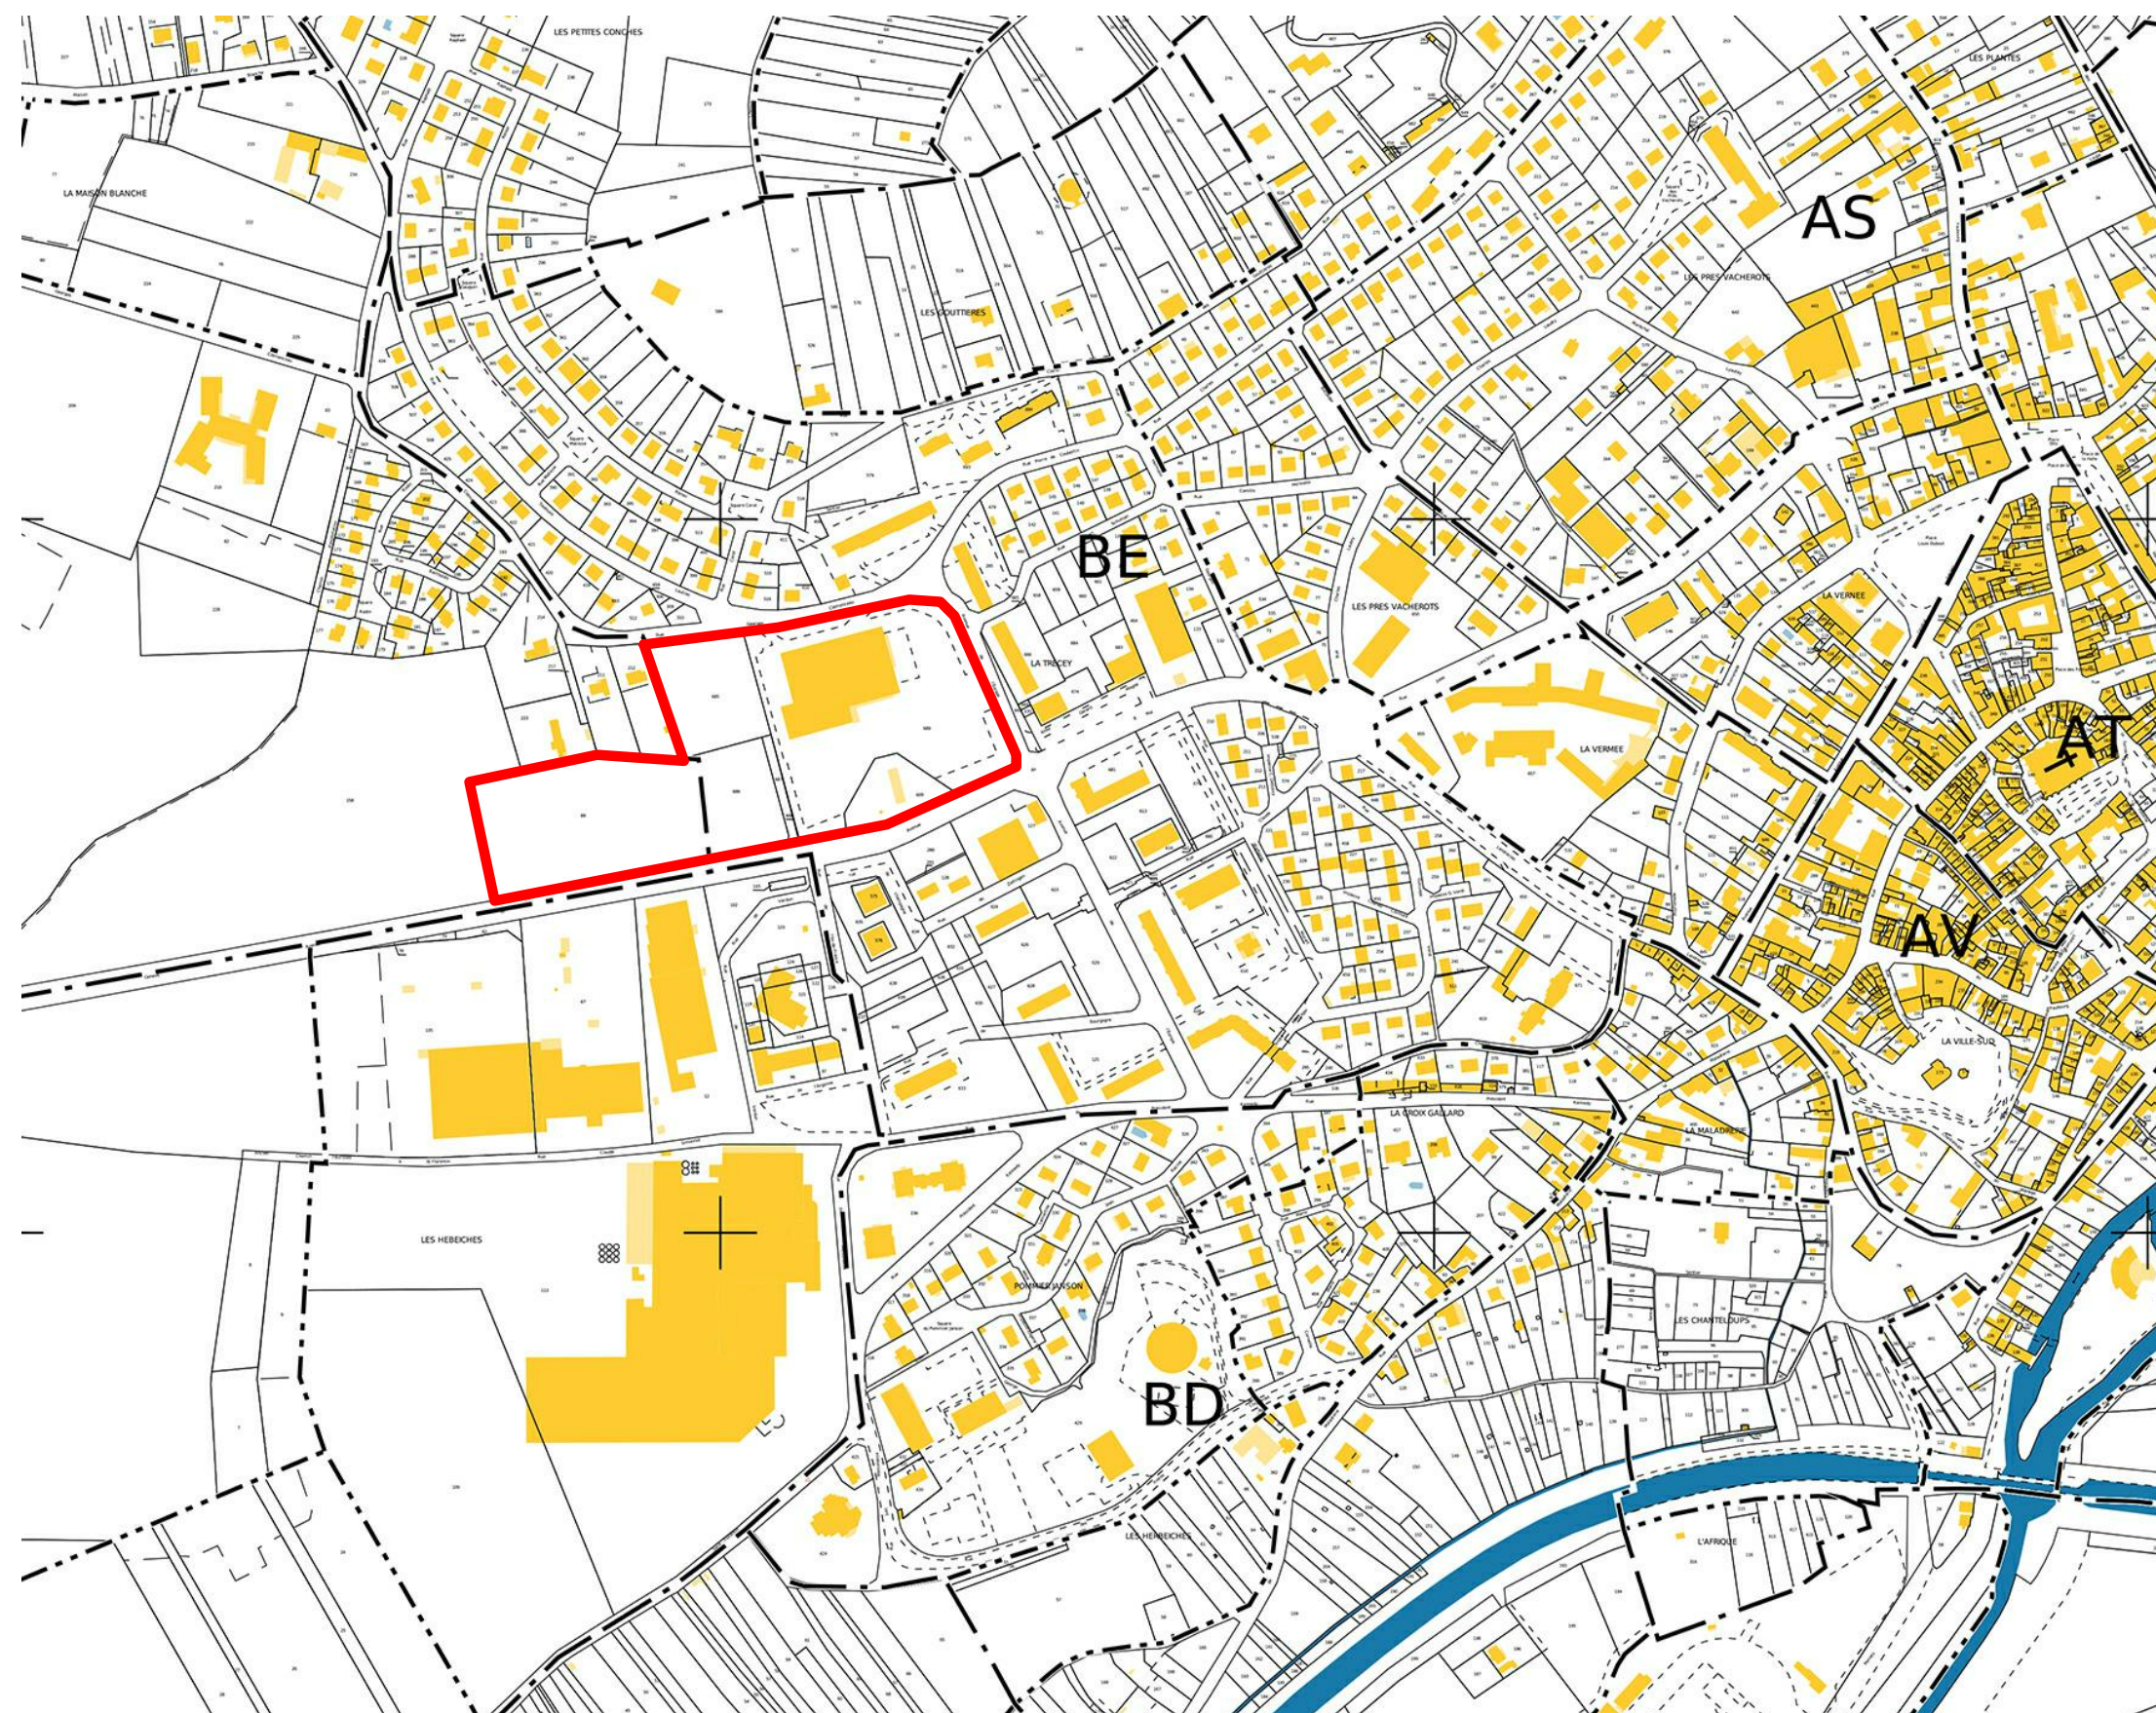

— Emprise du projet

Projet	CONSTRUCTION D'UN SUPERMARCHÉ BI1 et D'UN MAGASIN WELDOM DEMOLITION DU CENTRE COMMERCIAL ARMANCE 17 Avenue de L'Europe - 89600 Saint Florentin		Maître de l'ouvrage : Etablissement Georges SCHIEVER & Fils Zone industrielle - 12 rue de l'Etang 89205 AVALLON		Référence : PAV		LC INGÉNIERIE Promotion immobilière	
			Plan de cadastre - échelle 1/5 200					
Plan	DEMANDE DE PERMIS DE CONSTRUIRE		Echelle : environ 1/5200	Plan n° : Annexe 2c	Date : 10.02.2022	Siège social : 2 rue Alexander Calder - B.P. 17 - 37320 TRUYES Tél: 02 47 43 25 47 - Mail: lc.ingenierie@orange.fr		