


Légende Réseaux + Revêtements

- Arbre planté
- Arbre planté
- Regard a grille 50x50 à créer
- Canalisation EP à créer
- Grille EP existant
- Regard EP existant
- Canalisation EP existant
- Regard EU
- Poteau incendie
- Enrobés
- Bordure T1

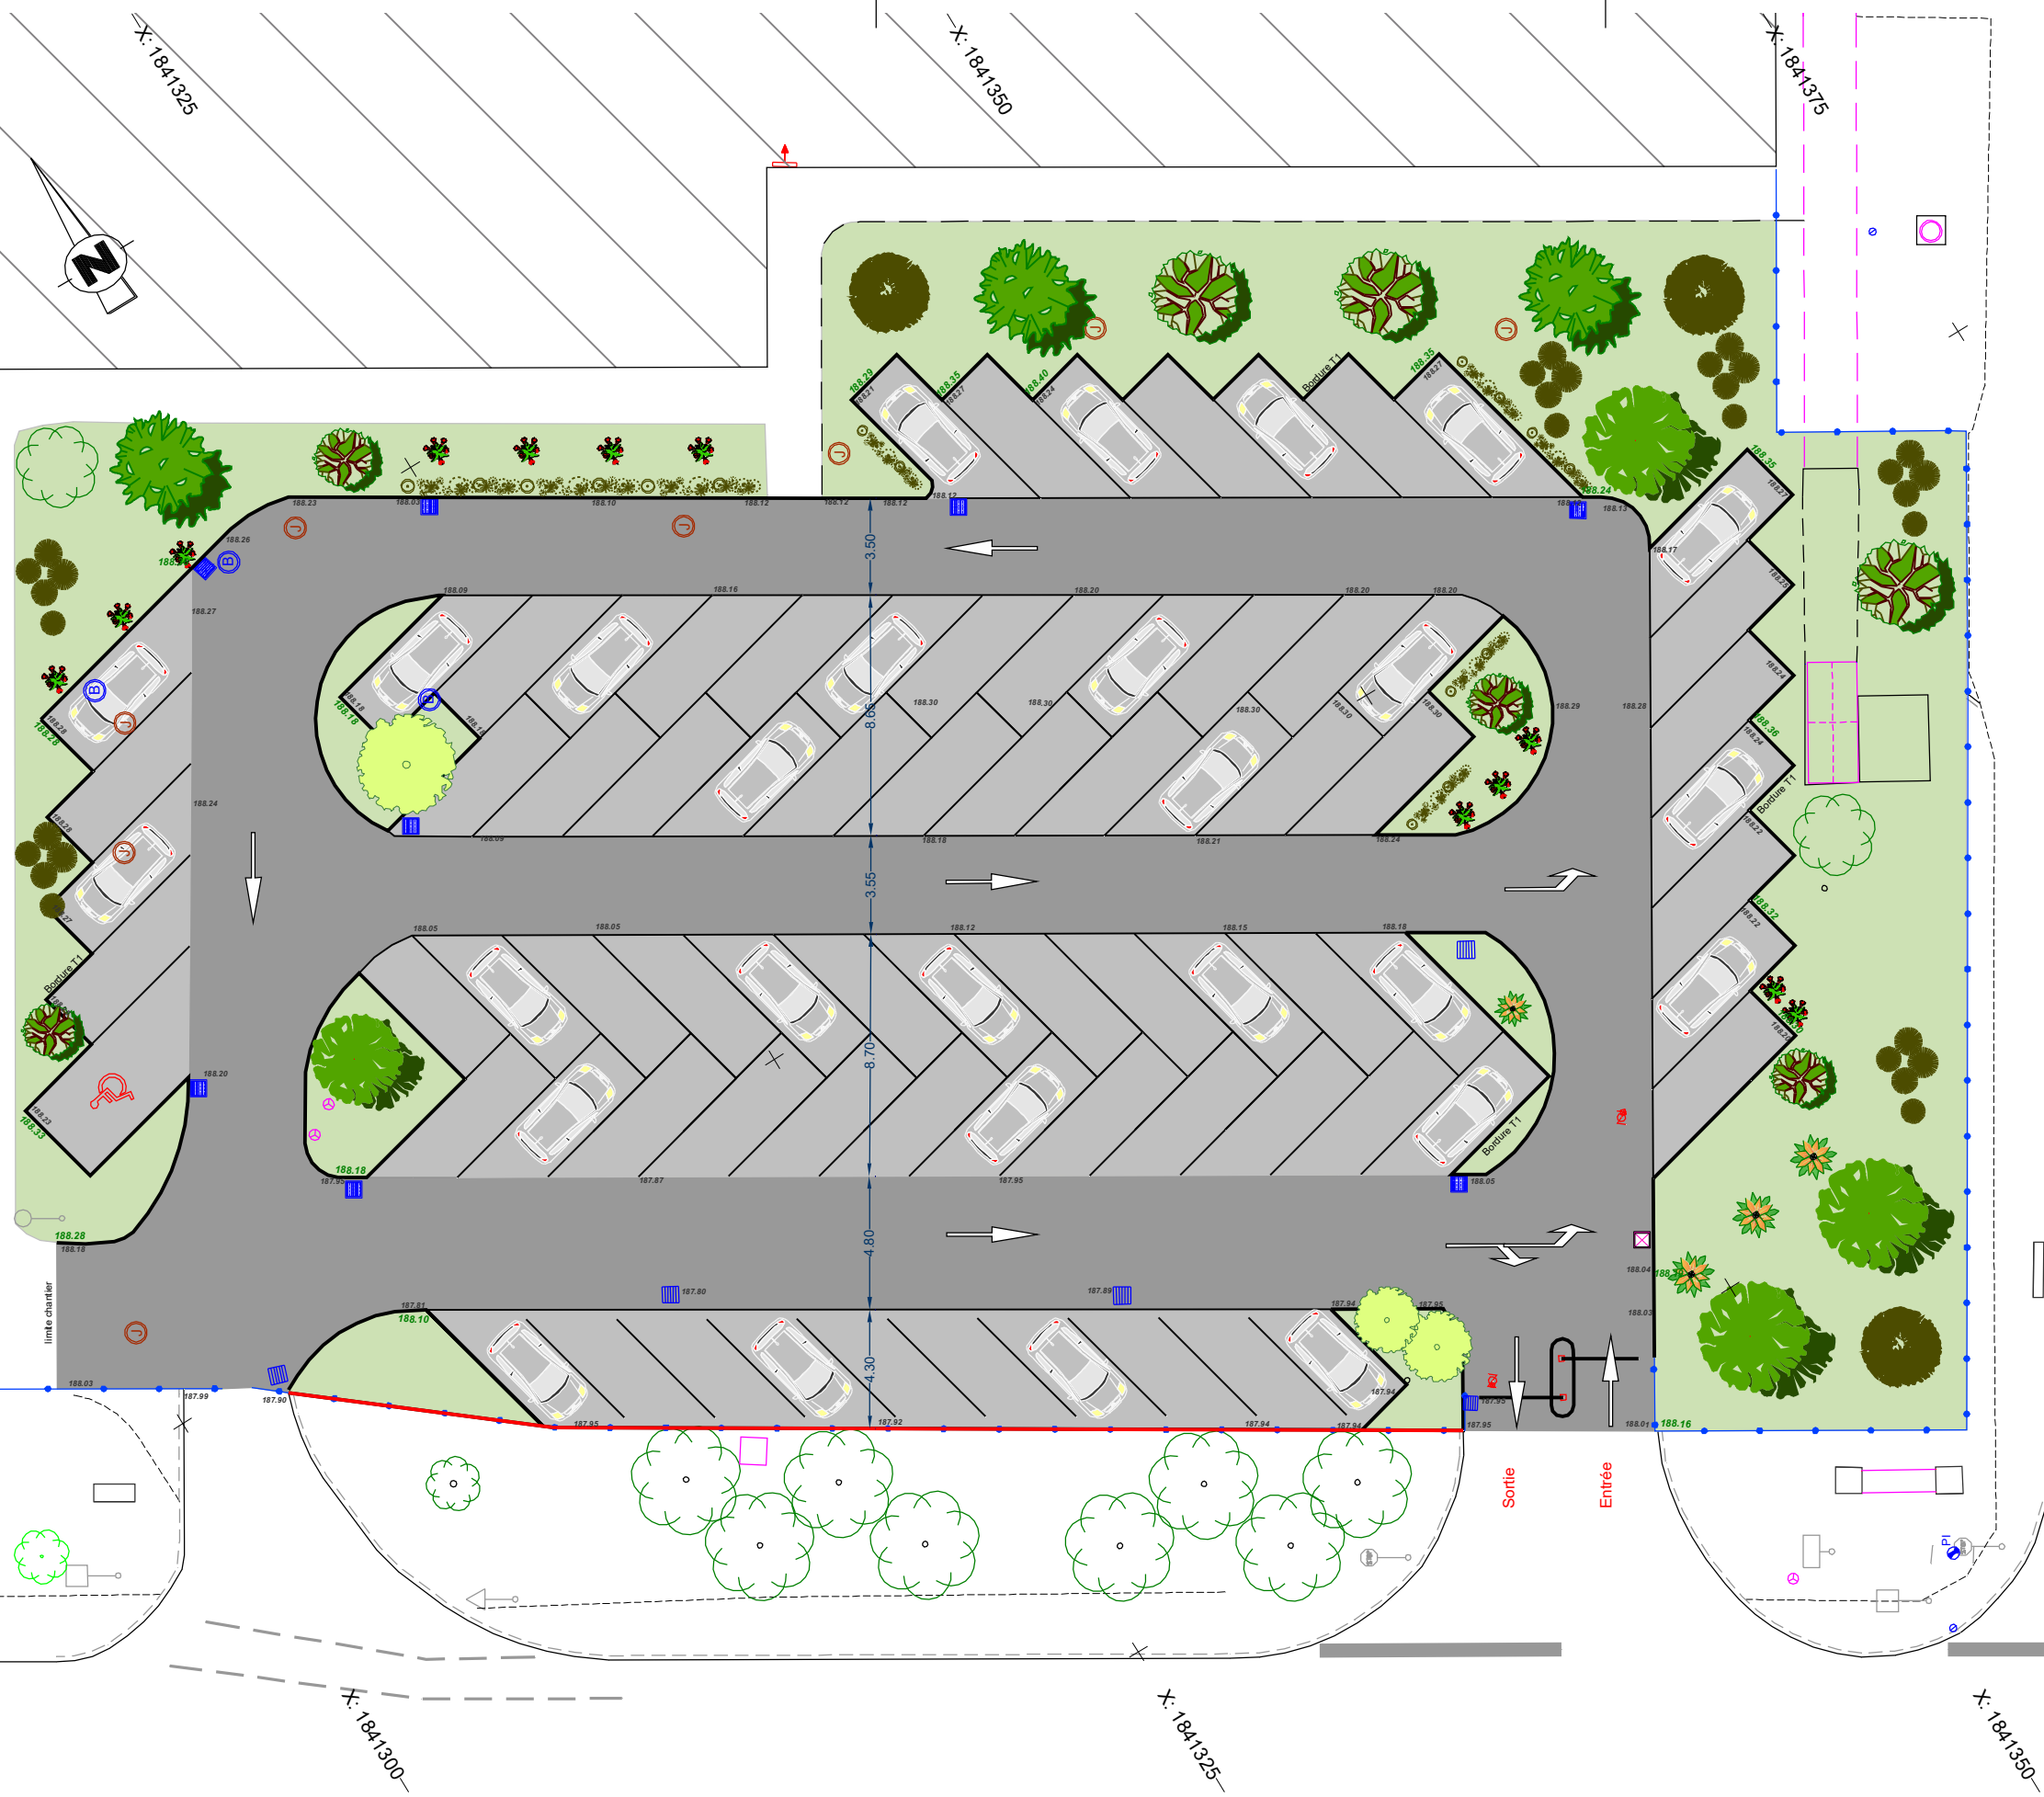

Patriarche.

Informations :

SEM PATRIMONIALE - Espaces entreprises

Phase : Date : Echelle :
PA 14/05/2021 1/250@A3

NUM AFF	PHASE	EMET	LOT	ZONE	DOC	NIV	NUM	IND
3094	PA	VRD	00	TZ	P	0.00	PA4	A

Nom :

PA4.1 Plan composition parking