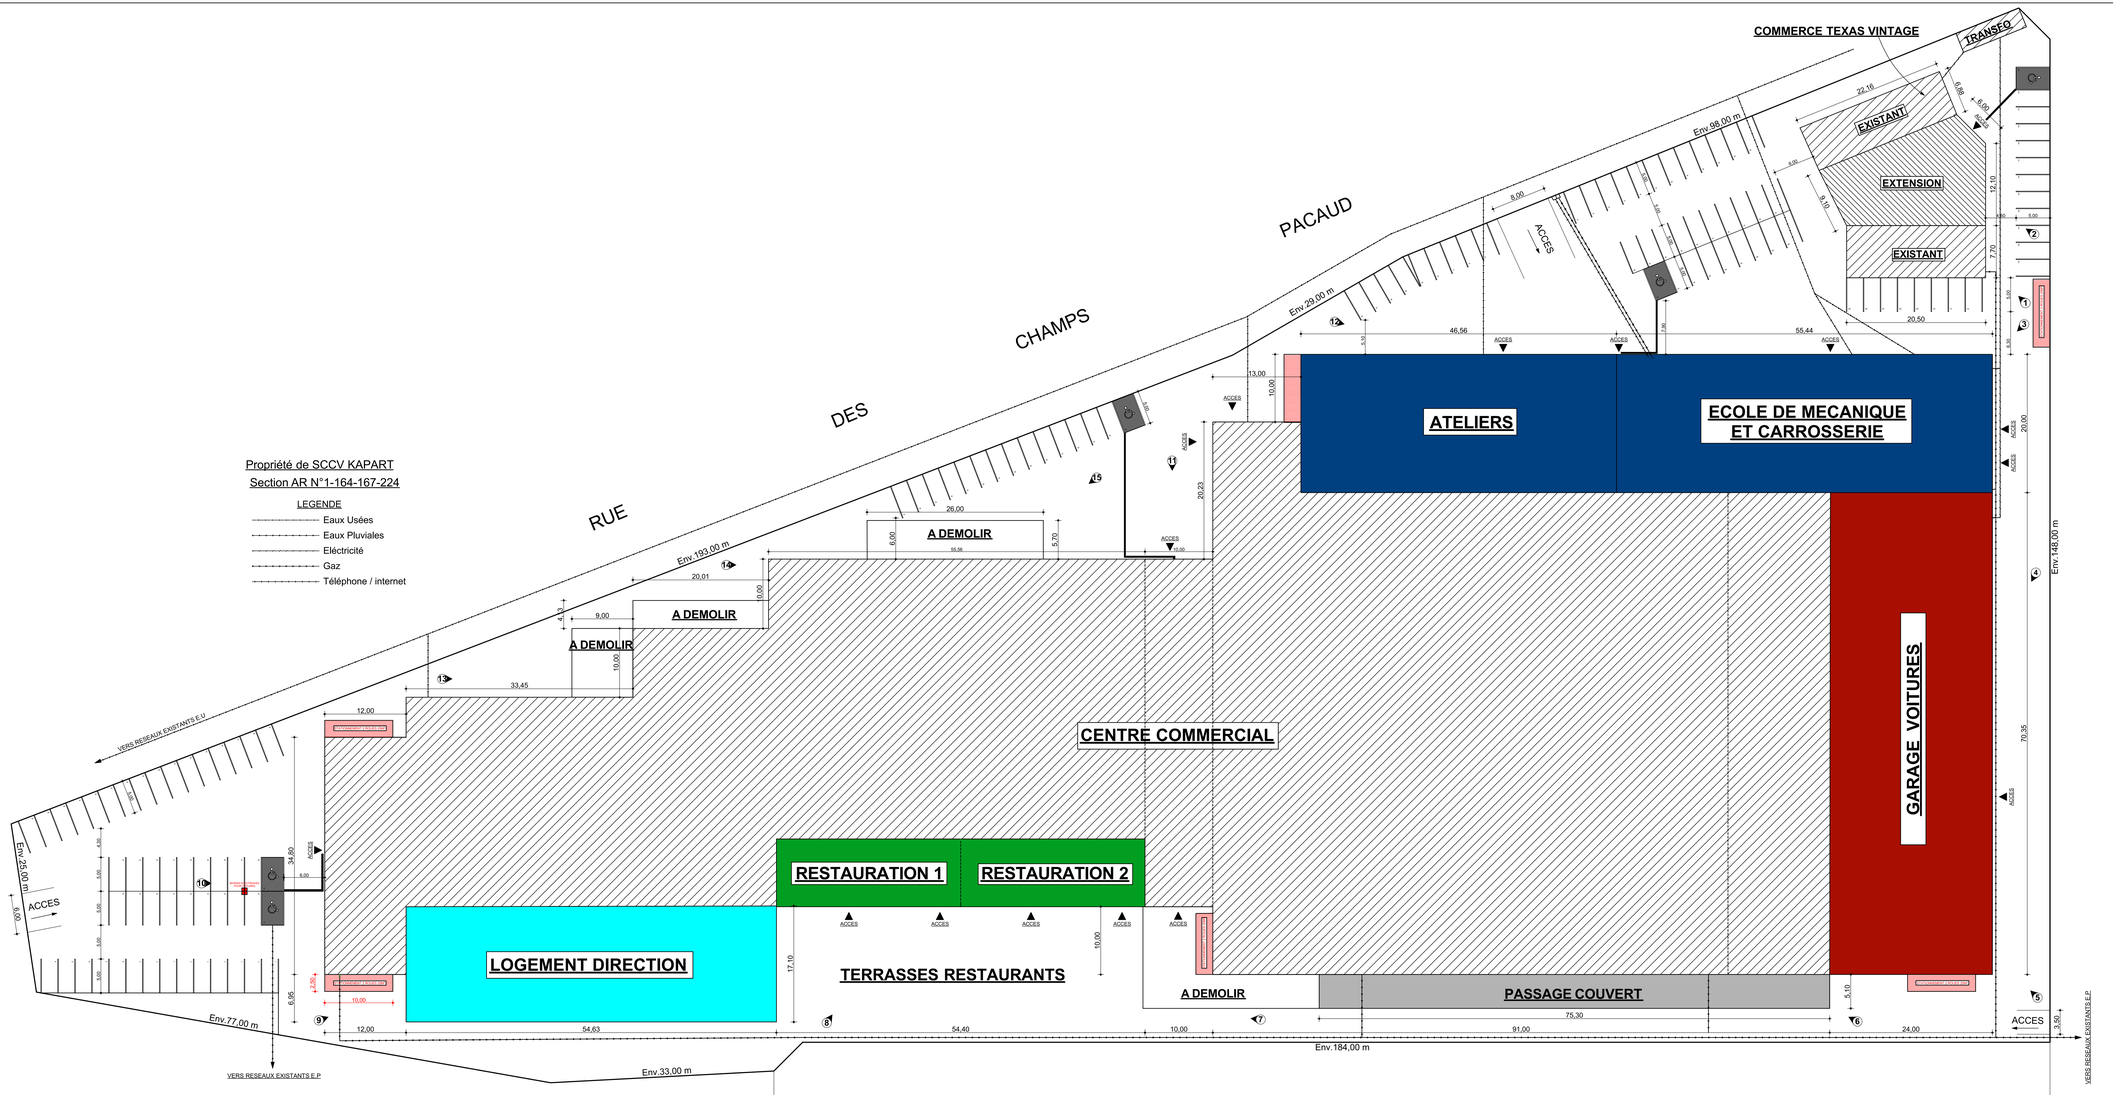

CES PLANS SONT DESTINES A LA DEMANDE DE PERMIS DE CONSTRUIRE ET NON POUR L'EXECUTION DES TRAVAUX

PC 2 / AT 7

PLAN DE MASSE

ECH:1/200