


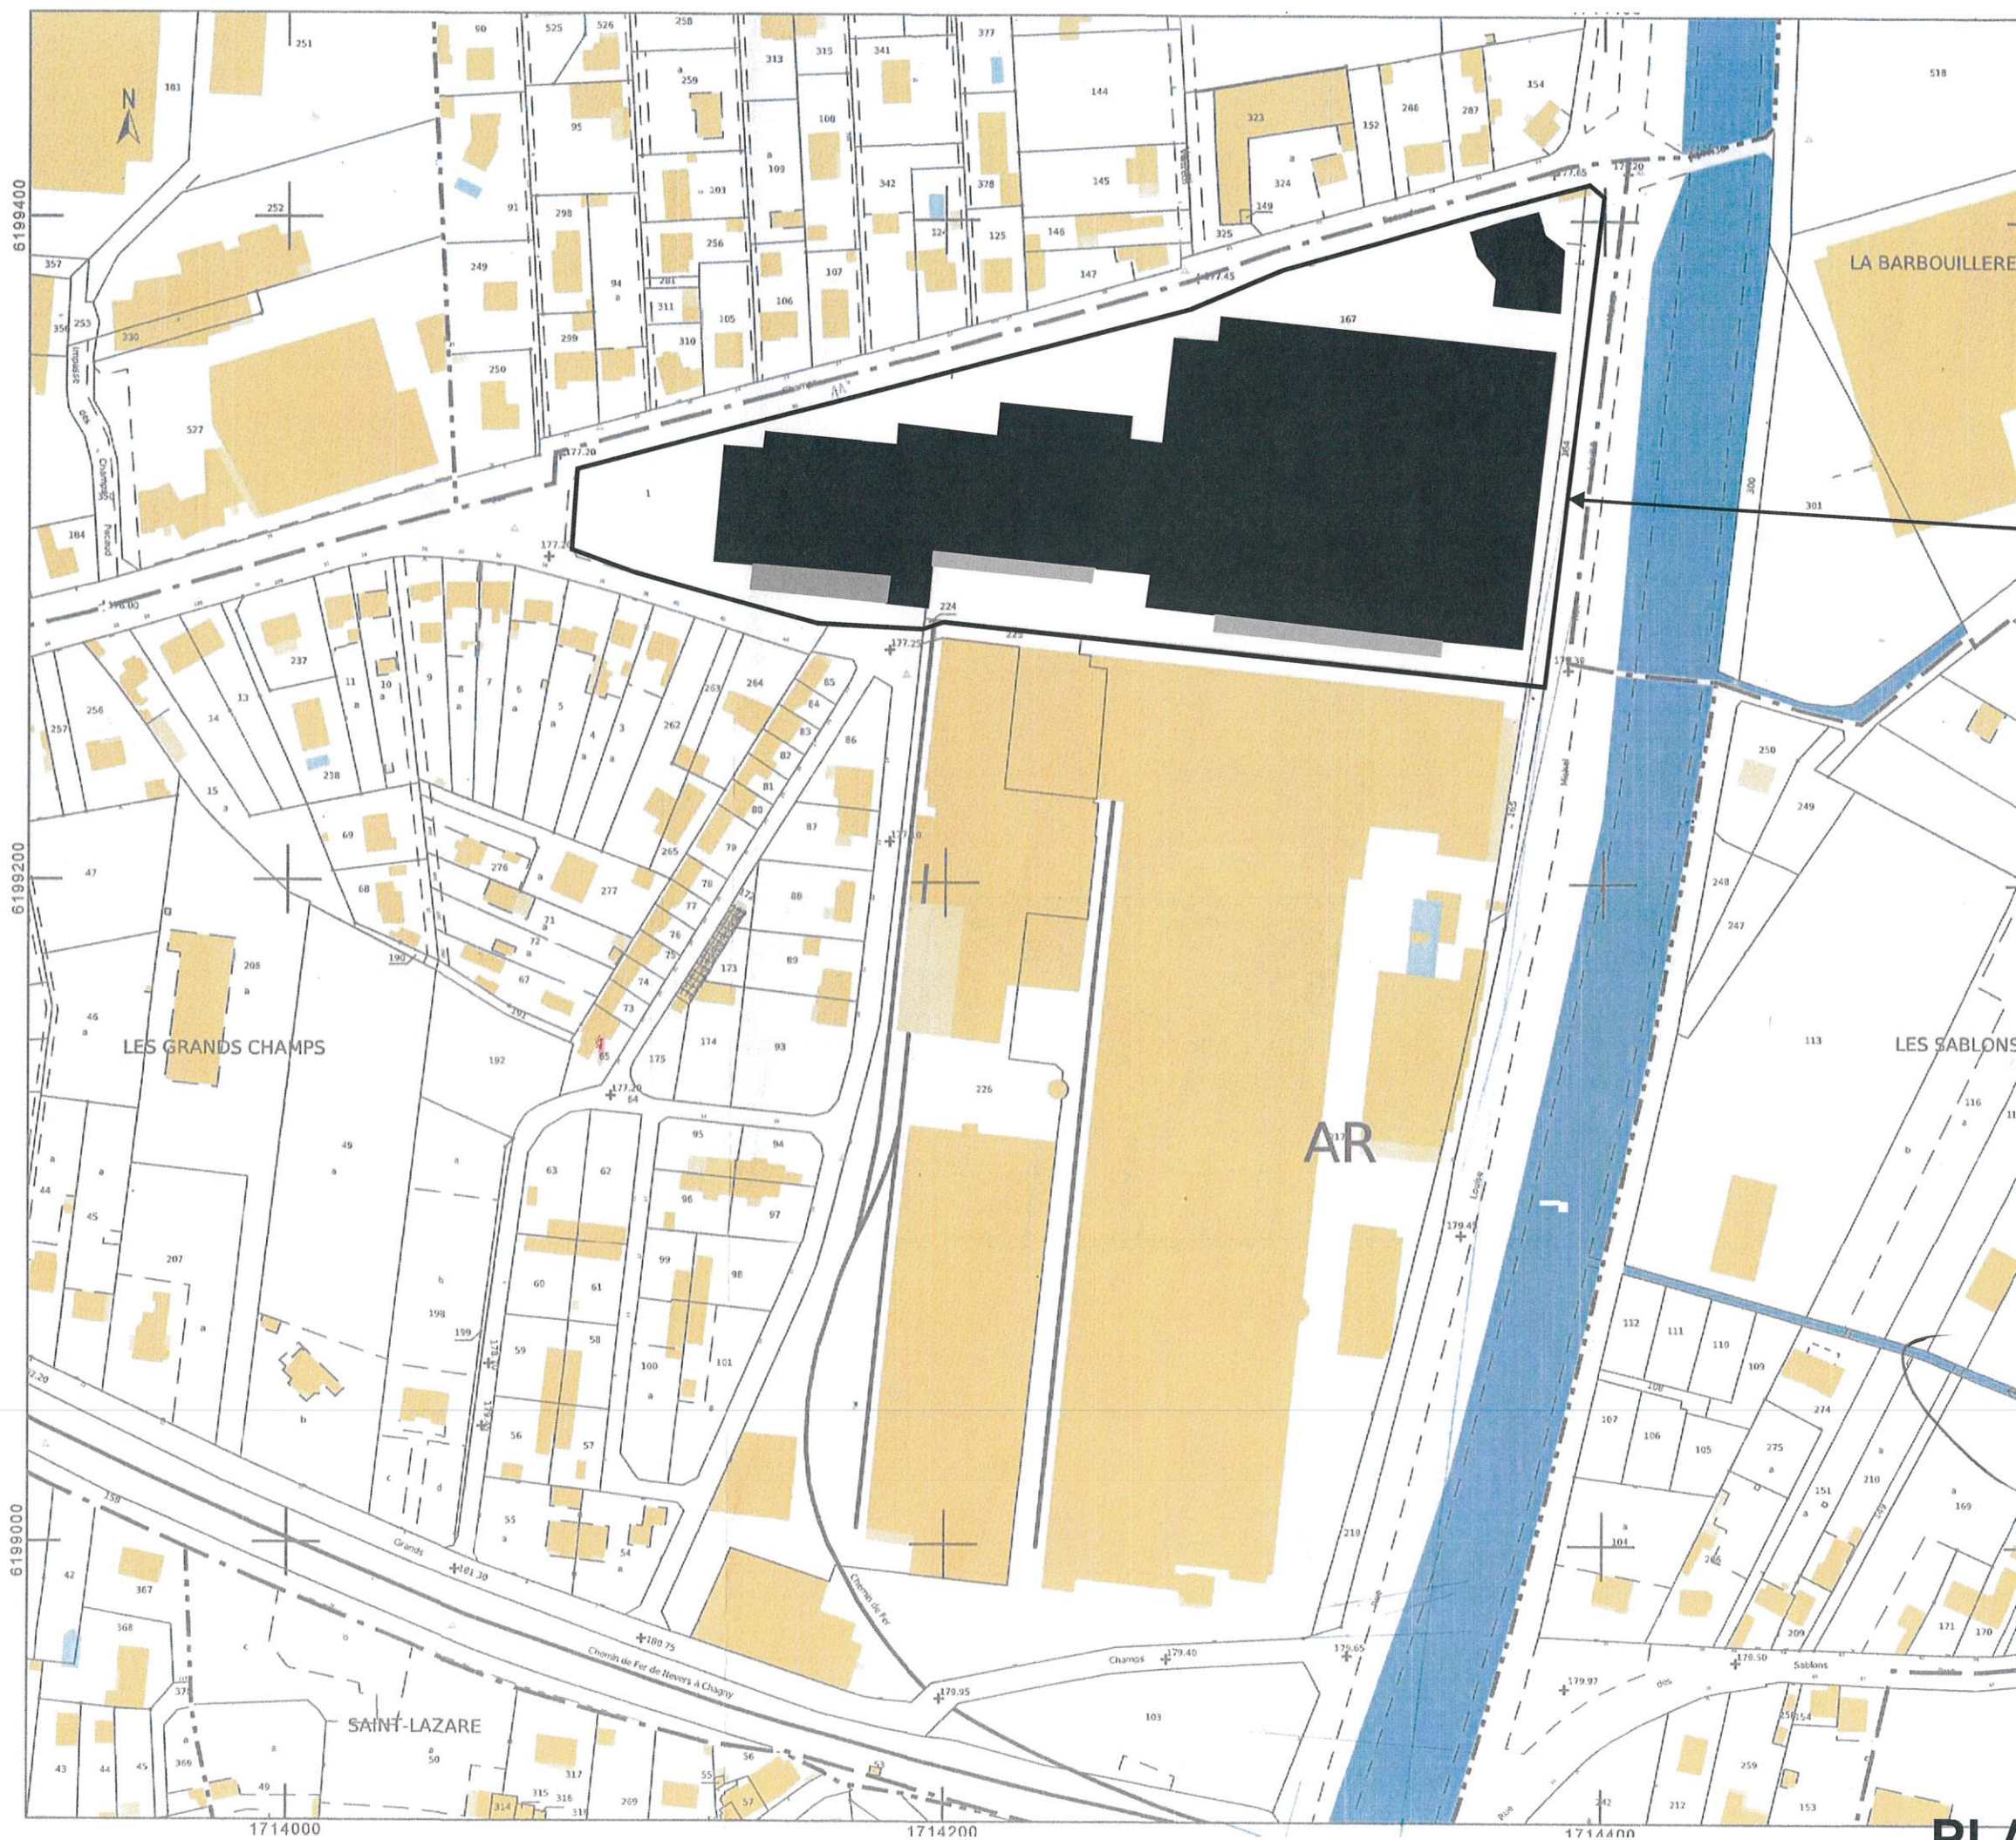

Propriété de SCCV KAPART

EURL SOUESME ARCHITECTURE
ARCHITECTE DESA
6 ALLÉE DES MARRONNIERS
18000 BOURGES
DAVIDSOUESME@ORANGE.FR
R.C.S. BOURGES 535 303 404