



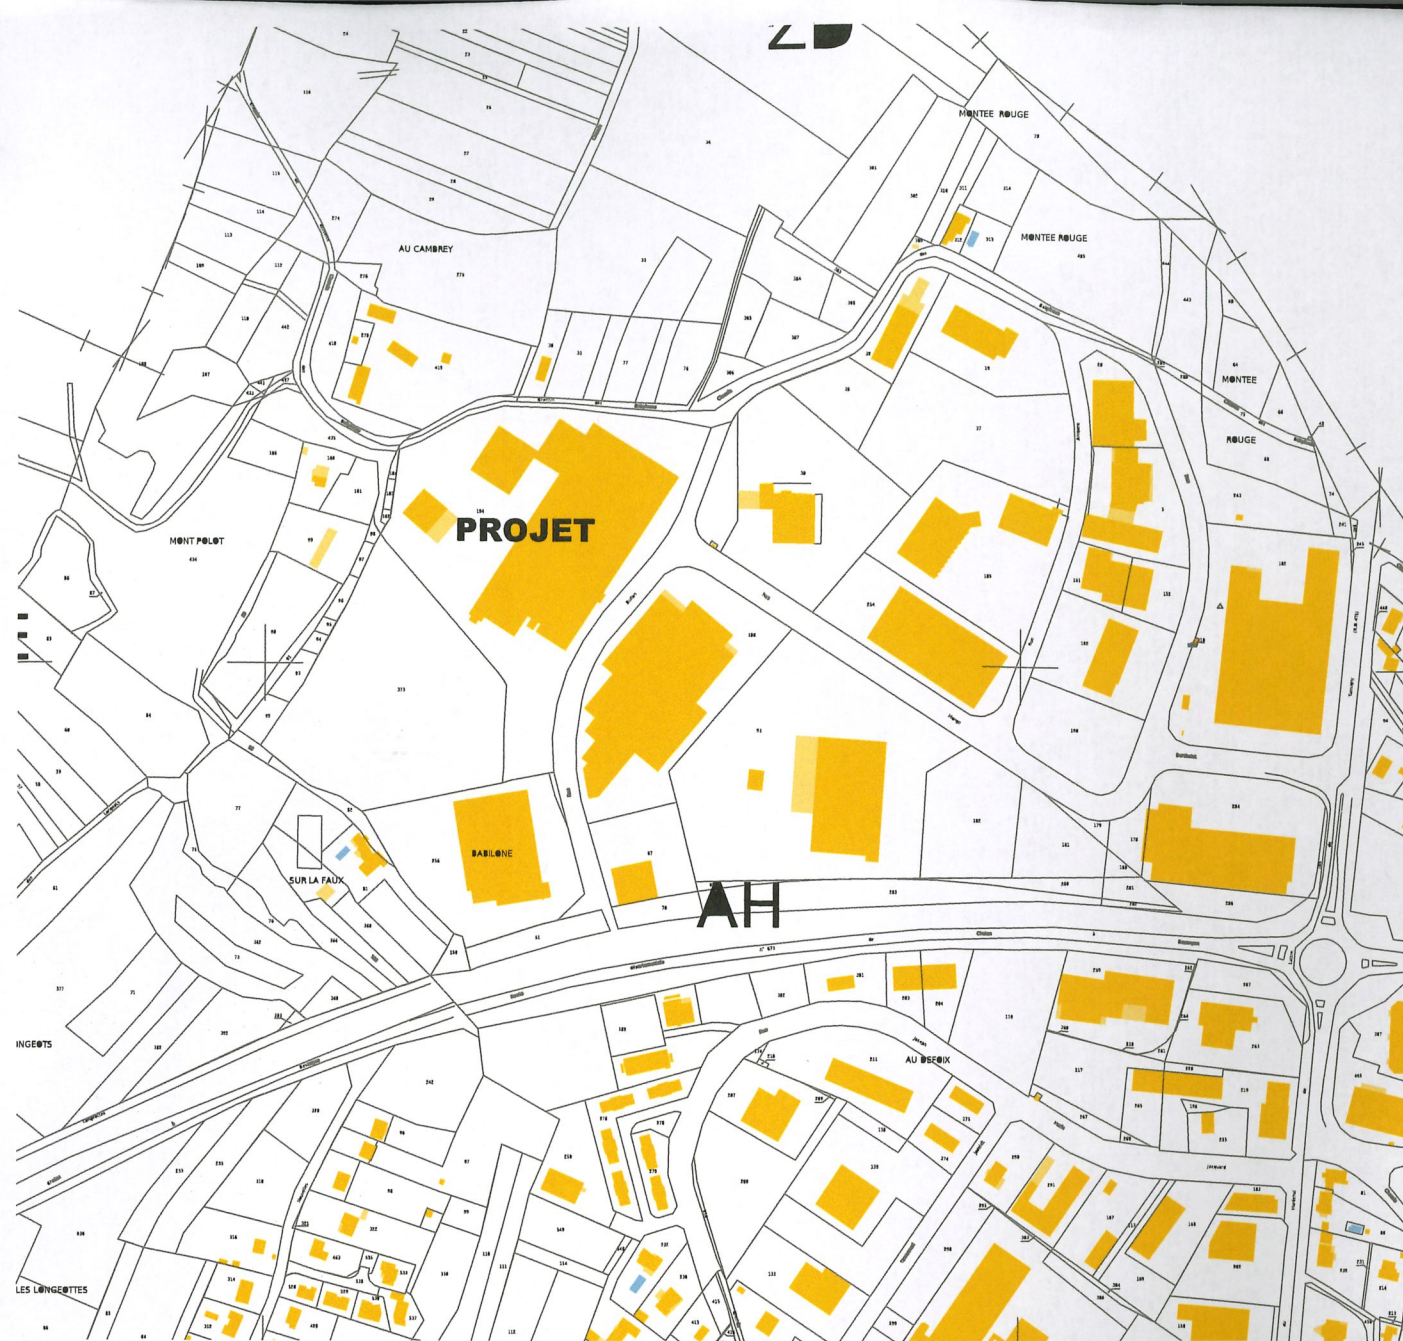

CADASTRE 1/5000



PHOTO AERIENNE

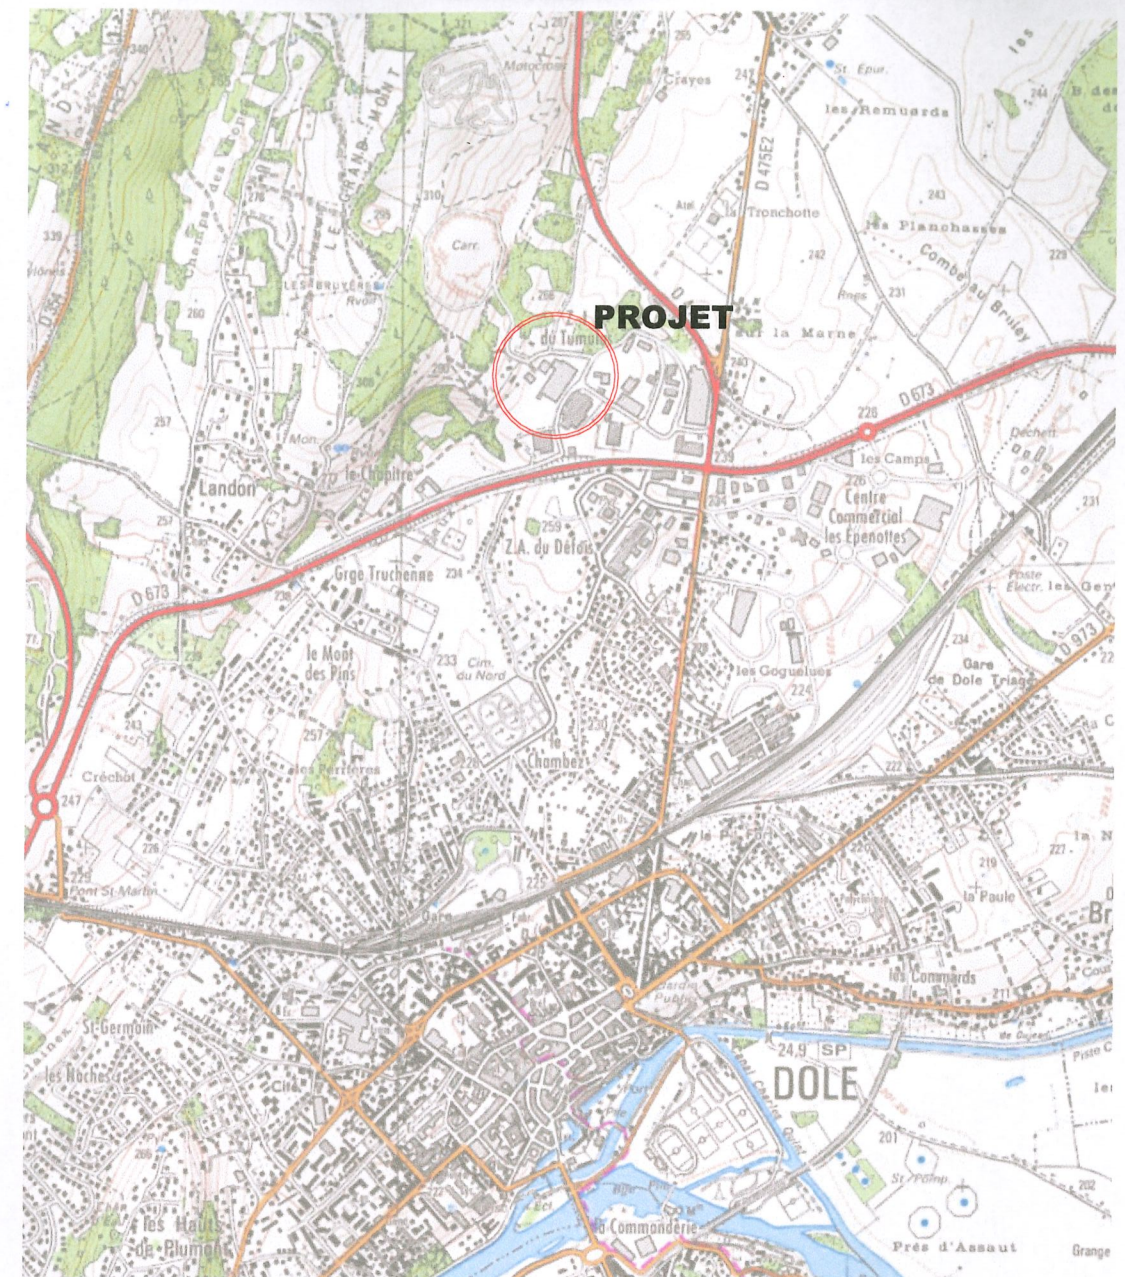

Plan 1/25000

ROBERT Didier
Architecte DE
 97 avenue du Maréchal Juin
 39100 Dole
 N° ordre 082 177



<u>Opération :</u> CREATION D'UN LIGNE DE PRODUCTION, QUAIS, SILOS ET AUGMENTATION STOCKAGE PF SITE BOUVARD ALINA DOLE rue Buffon 39100 DOLE				<u>Maitrise d'ouvrage :</u> SCI FINANCIERE BOUVARD 73 rue Métras 01250 CEYZERIAT	
Plan de conception uniquement, ne peut en aucun servir à l'exécution des travaux. Ce plan est la propriété de Didier ROBERT architecte et ne peut être reproduit sans son autorisation.					
<u>Plan :</u> Plan de situation <i>Echelle : 1/1000</i>				<u>Maitrise d'oeuvre :</u> SOCODER rue Vialatte 39100 DOLE	
<u>Phase :</u> PC	<u>N° :</u> 1	<u>Indice :</u> A	<u>Date :</u> 09-06-22	<u>Architecte :</u> archi DR Didier ROBERT 97 avenue du maréchal Juin 39100 DOLE 07 83 84 71 77	