

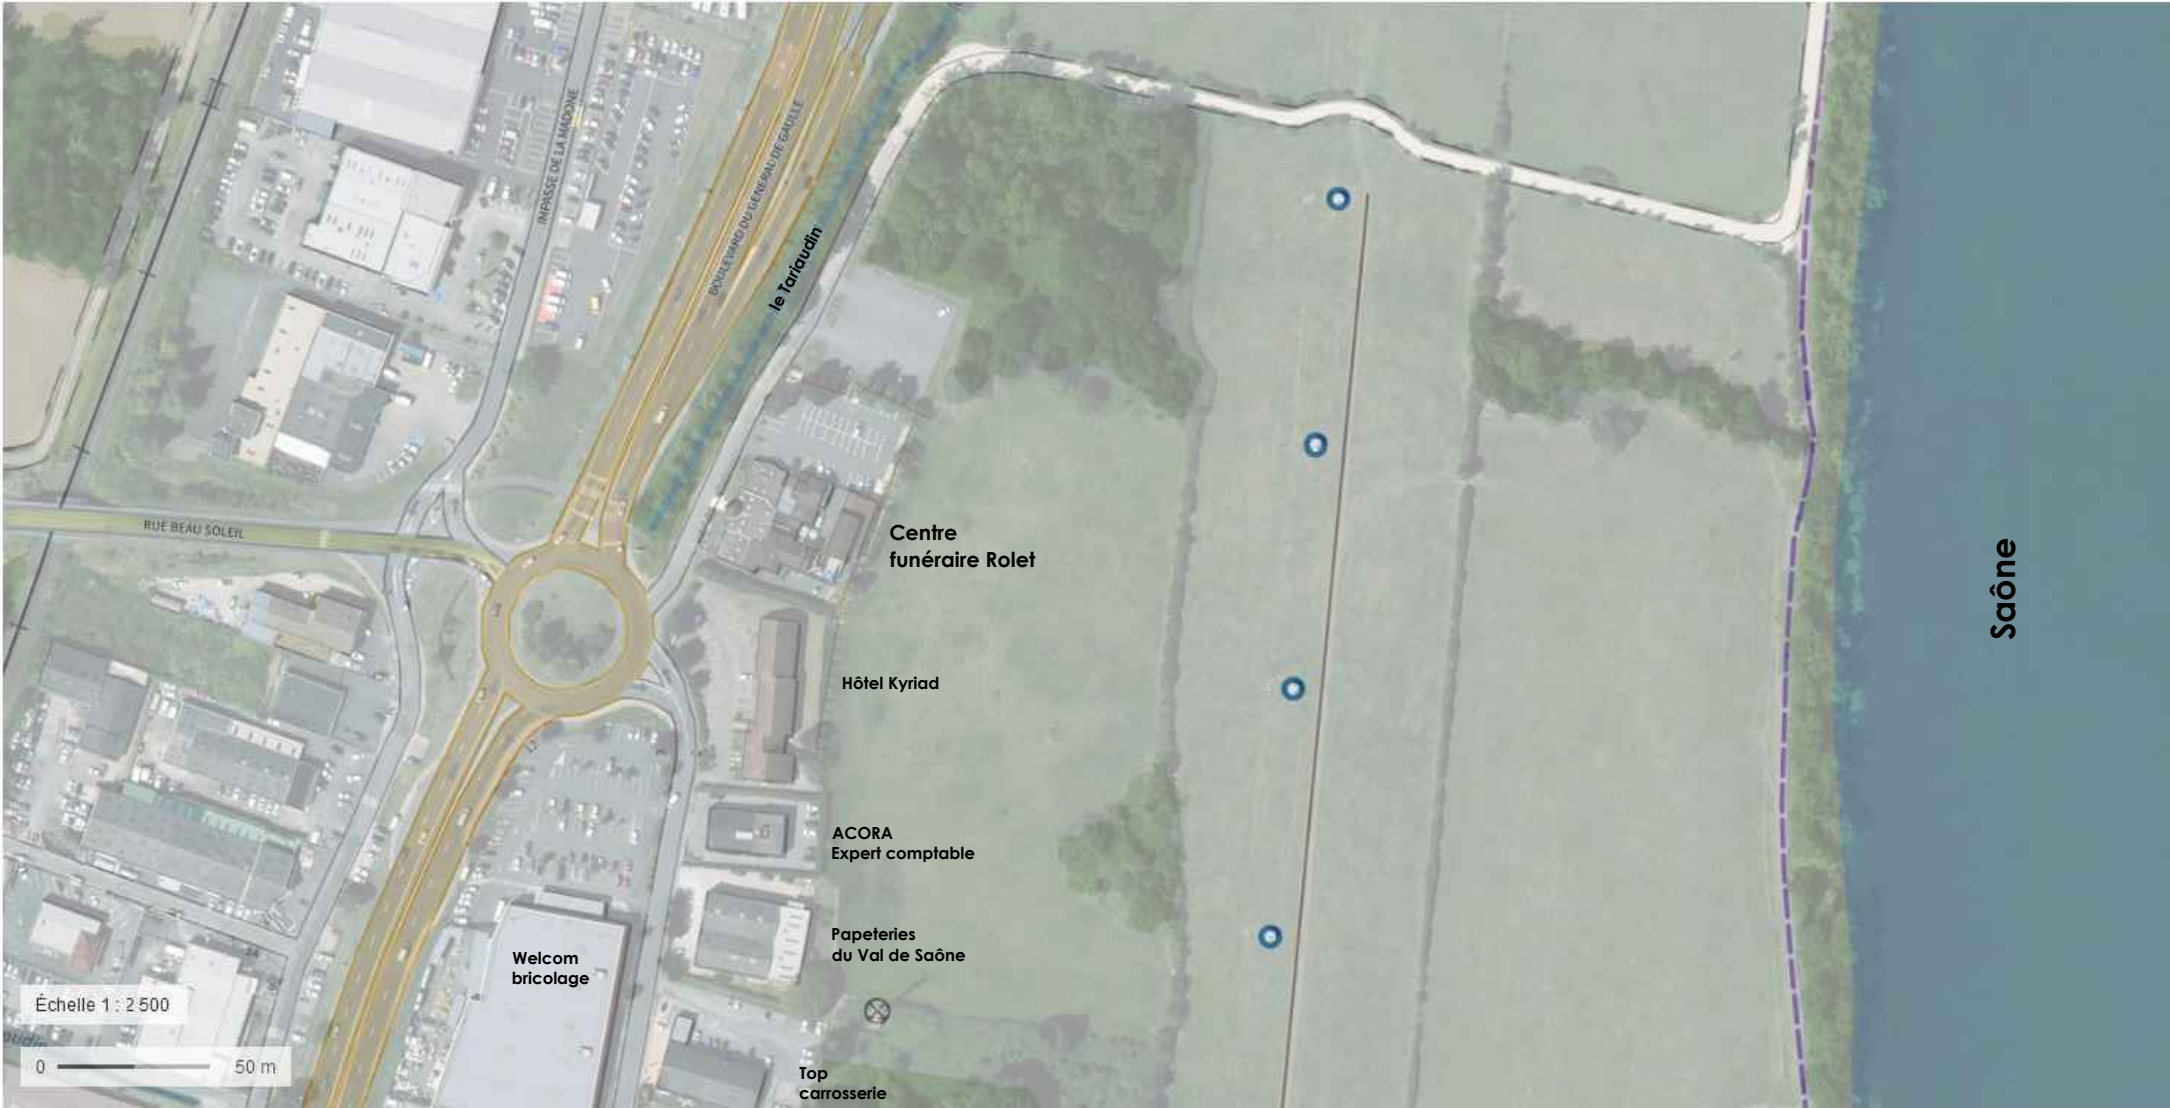


photo du 30.07.2020

SCI LE CLOS DU GUIDON
55 rue Victor HUGO - 71000 MACON

Francis JUILLARD, Architecte DPLG., 69006 LYON
Tél : 04.78.93.35.68 - Mail : f.juillard.architecte@gmail.com

Plan des abords du Projet

Centre Funéraire Rolet

1 / 2 500° 27.09.2021

1 rue du 19 mars 1962 - 71000 SANCE