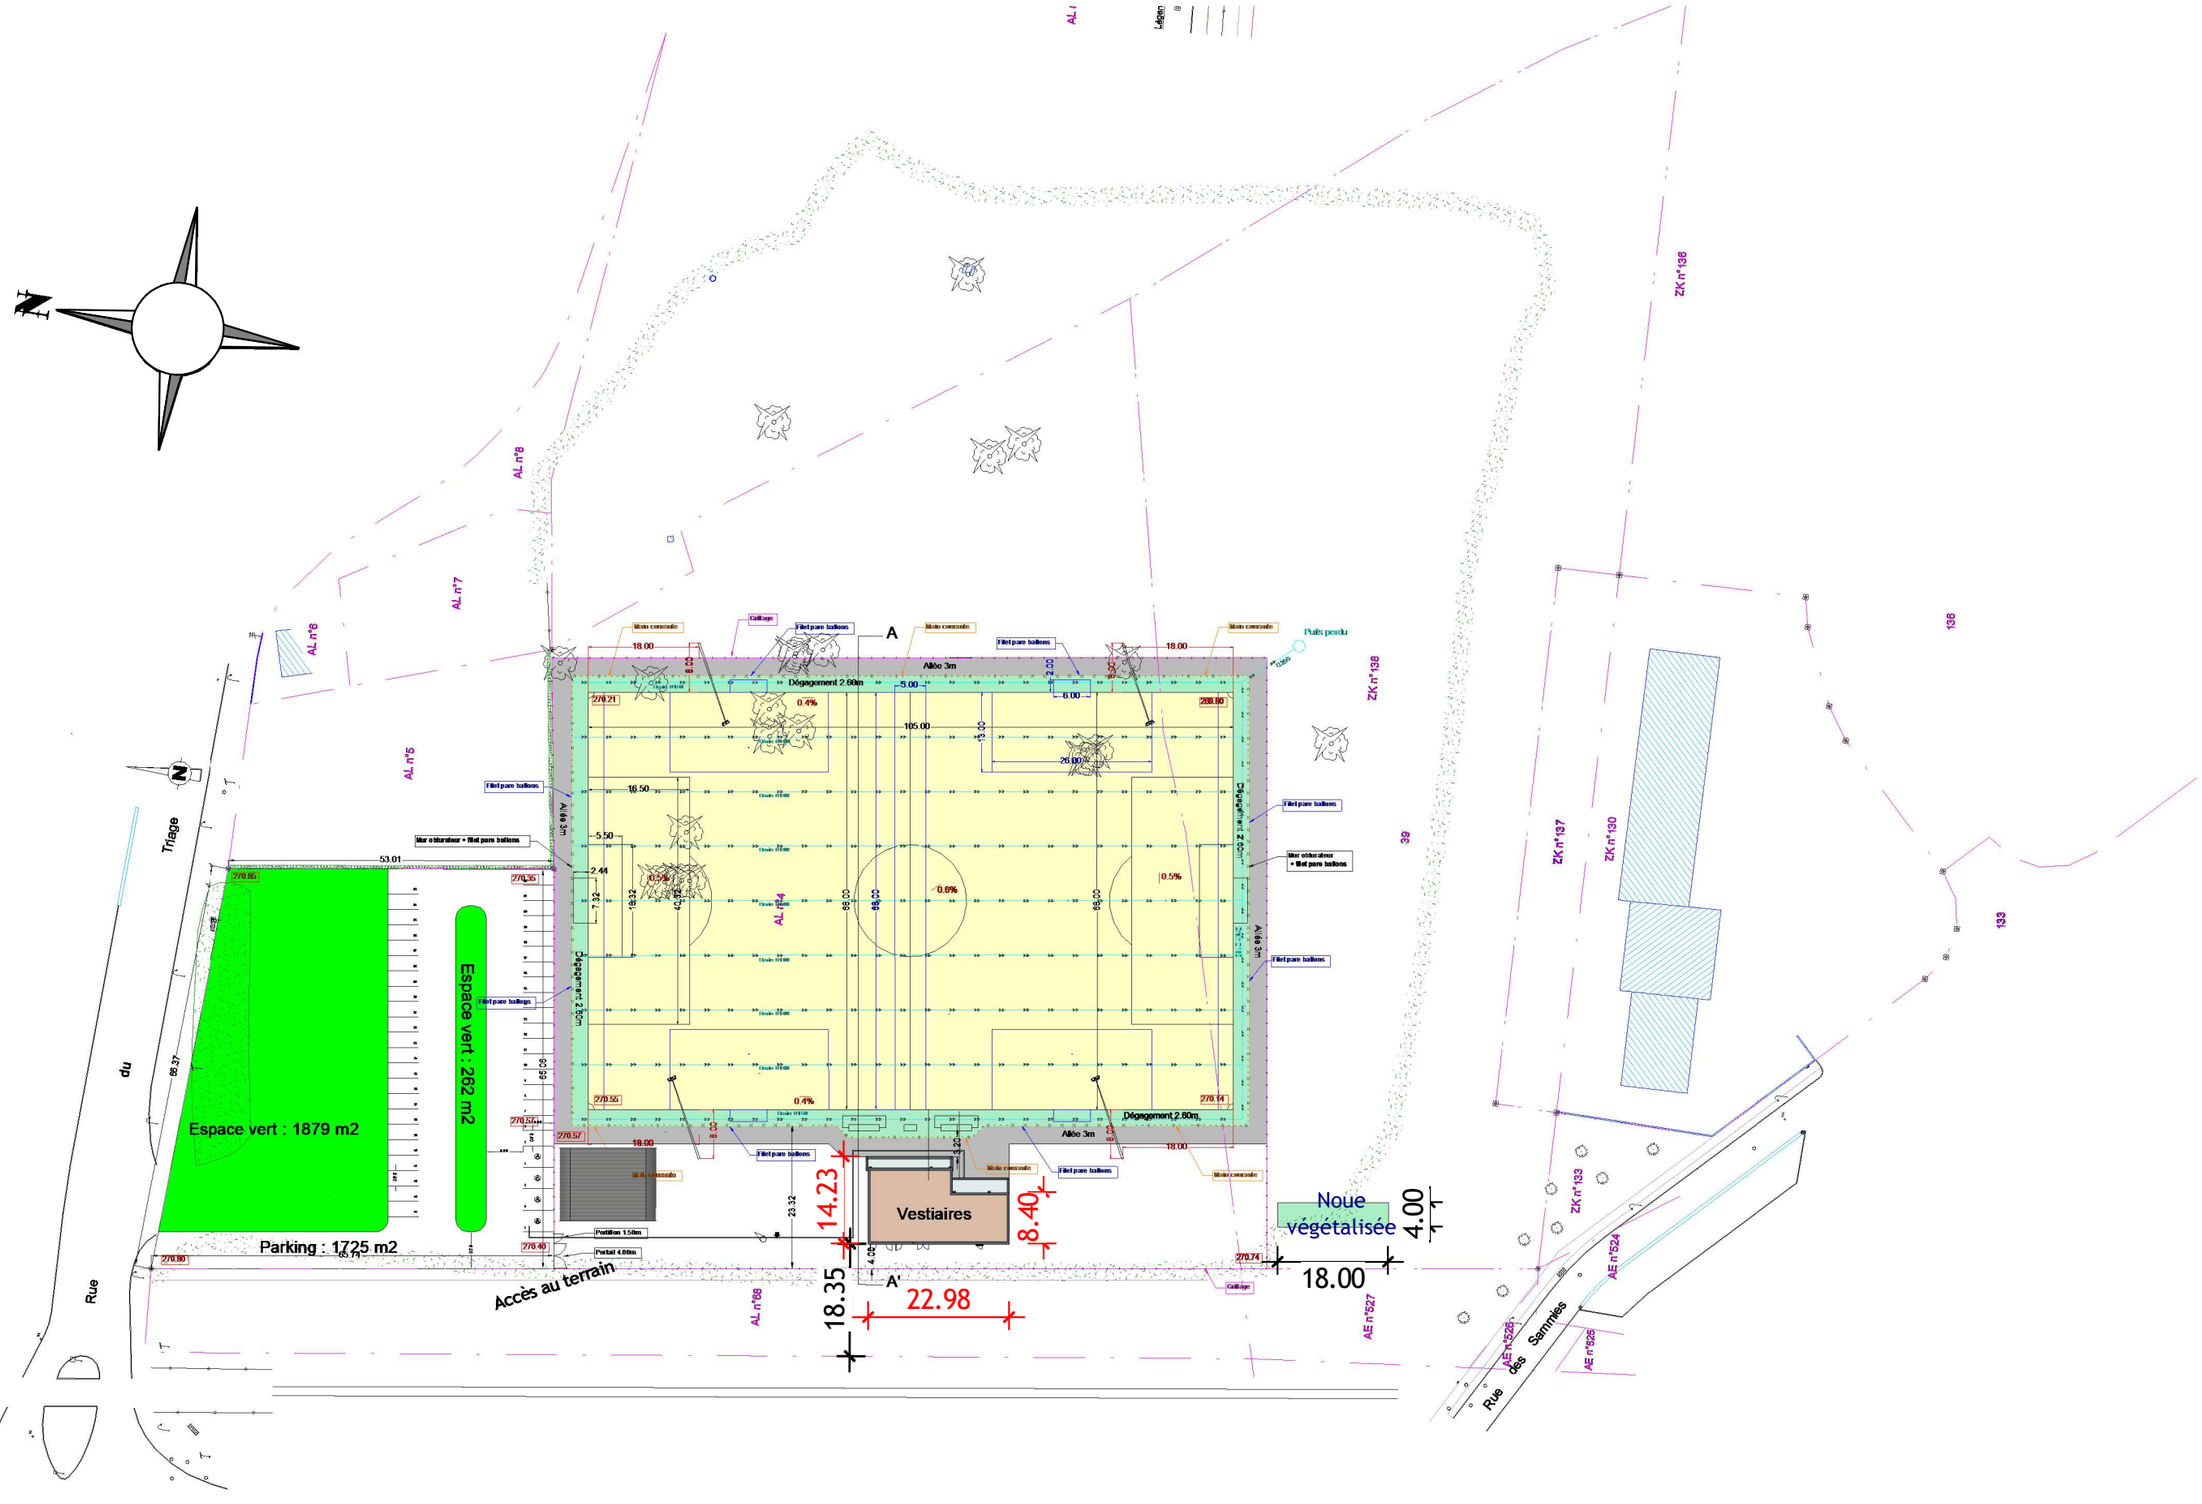

AAMR AGENCE D'ARCHITECTURE MORIN ROUCHÈRE
78, avenue Aristide Briand 94240 L'Hay-les-Roses
T. 01 46 64 35 53 / F. 01 45 47 90 44
archimorinparis@gmail.com

Communautés de communes des vallées de la Tille et de l'Ignon
4 ALLEE JEAN MOULIN
21120 IS / TILLE

PLAN MASSE DU PROJET

Création d'un terrain de football en gazon synthétique et vestiaires

RUE DU POSTE A
21120 IS / TILLE

PERMIS DE CONSTRUIRE

PC2.2

04/07/22

1 : 1000