


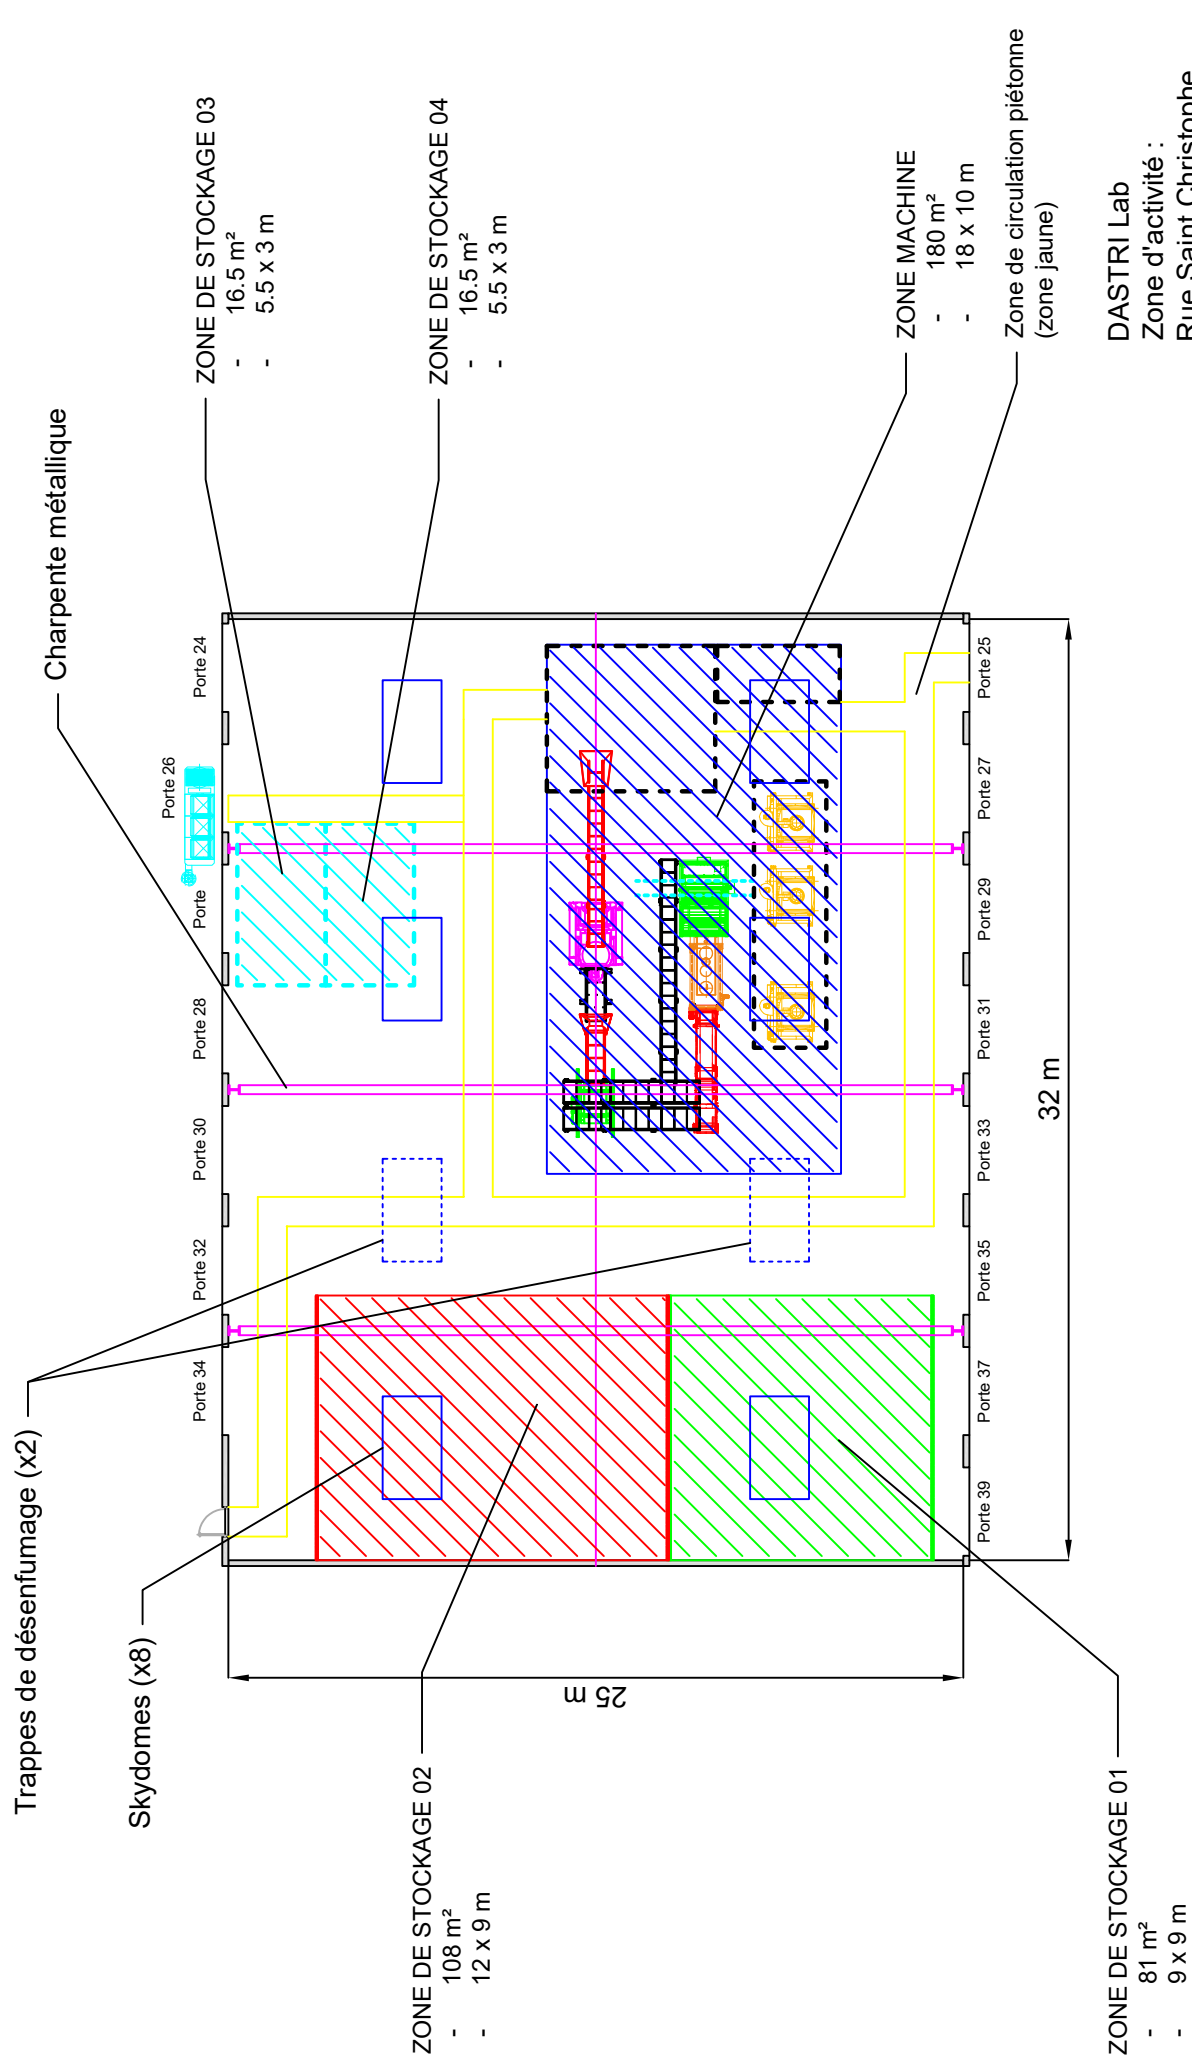

DASTRI Lab
Zone d'activité :
Rue Saint Christophe
25480 ECOLE VALENTIN

Projet : Unité de séparation DASRIe	Plan / Vue : PLAN DE MASSE Implantation des zones du DASTRI Lab	
	Date :23/02/2022	Echelle : 1m