
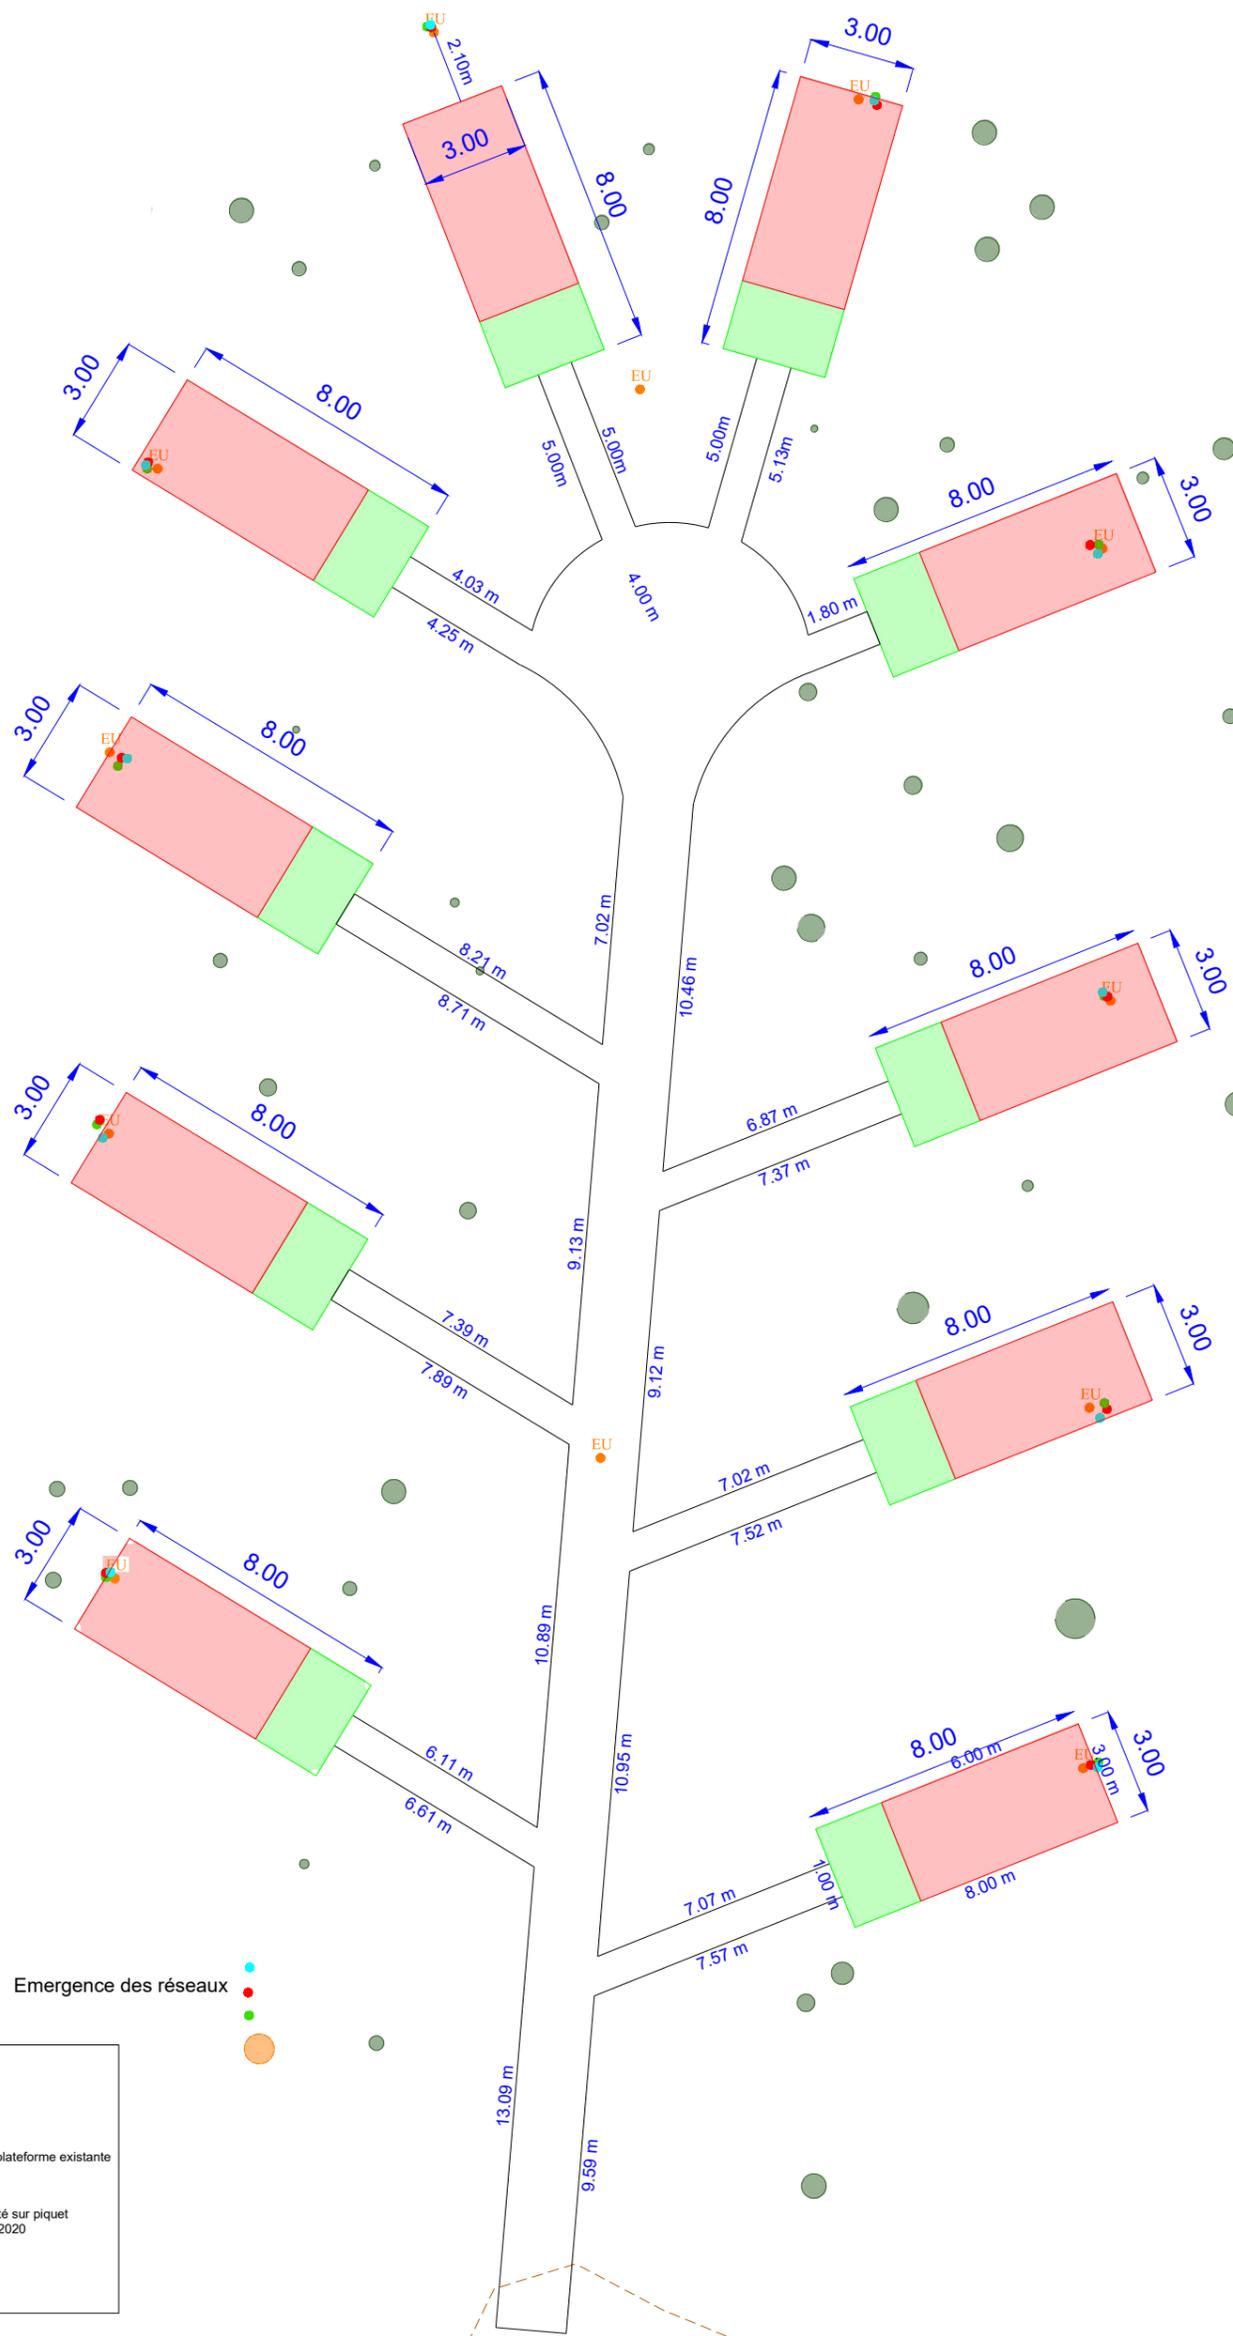


PLAN MASSE IMPLANTATION - VILLAGE DES NOVICES

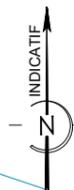

Emergence des réseaux

LEGENDE	
Emergence des réseaux	Arbre
Bungalow	Chemin ou plateforme existante
Terrasse	Clou implanté sur piquet le 12 mars 2020
Futur chemin d'accès	
Cotation en m des éléments	

LAMBERT-HUGON-GUILLEMIN
Géomètres-Experts associés
2, Rue Marie Curie - 71100 LUX - chalon@2age.fr

Plan établi le 2022-01-31
Réf : SLG-20086-IMP-220131-PLAN MASSE.DWG

Système d'altitude : Indépendant