
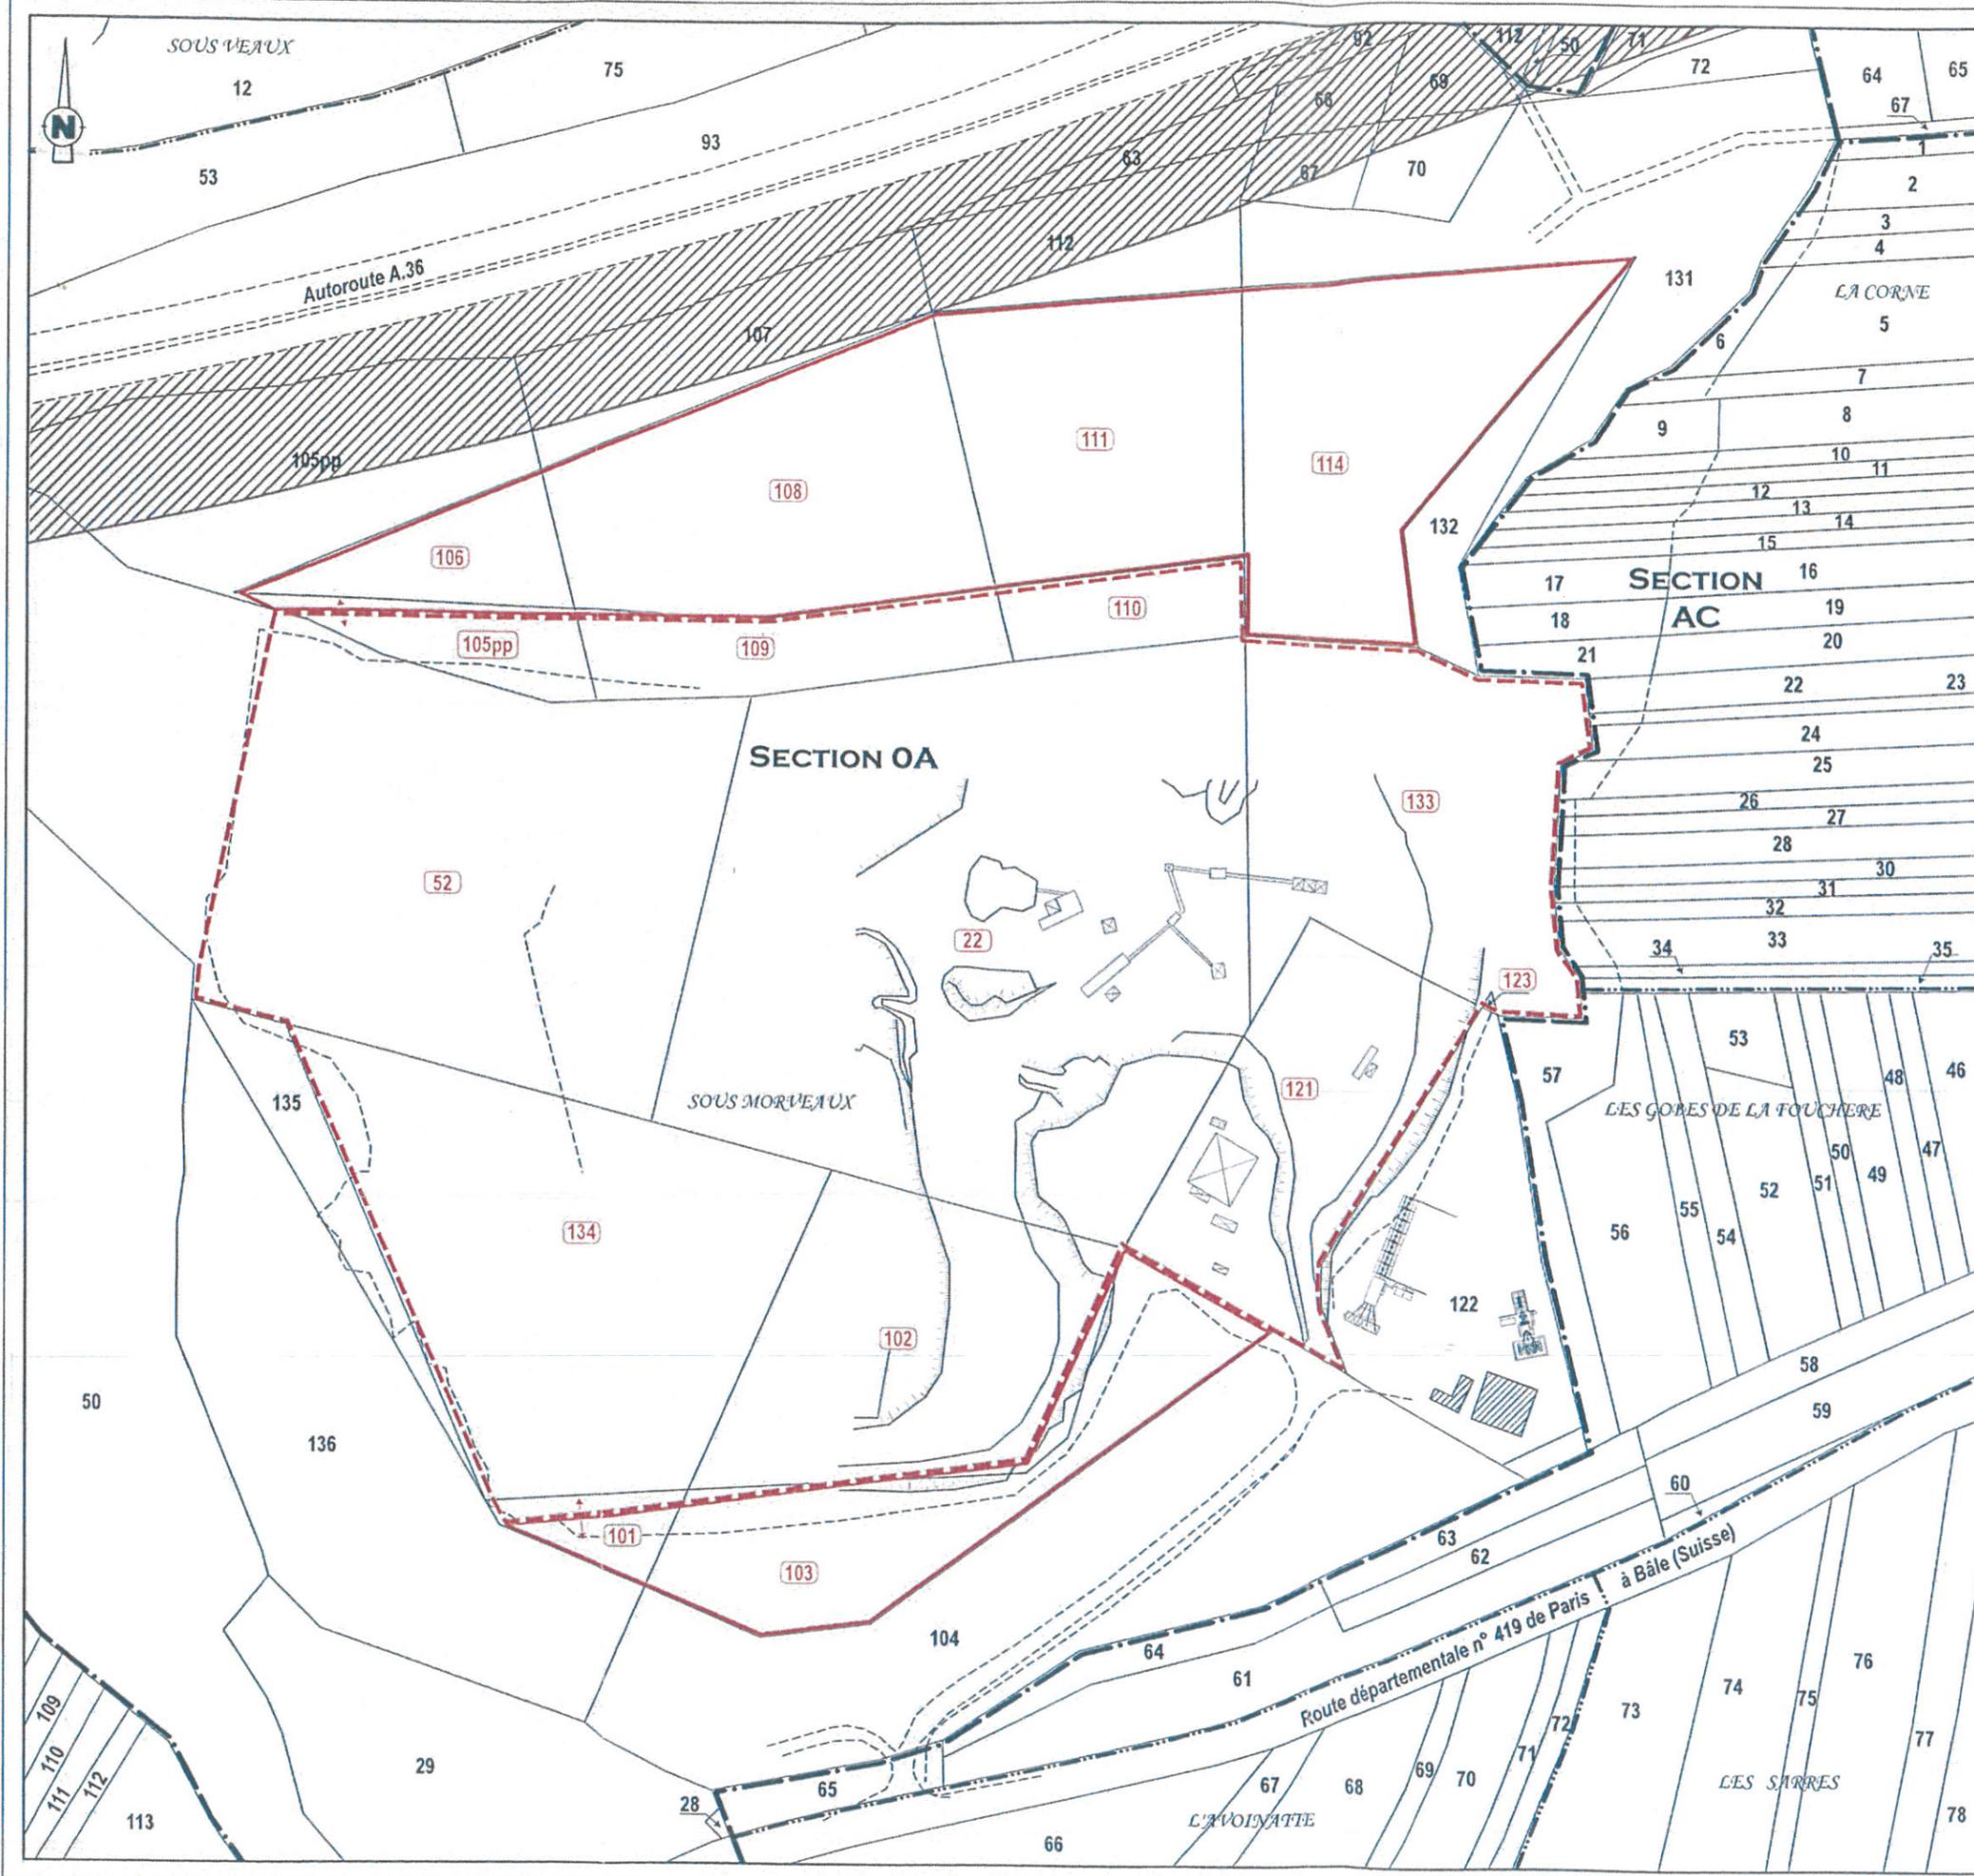
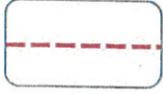
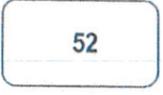
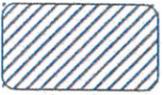


# PLAN PARCELLAIRE

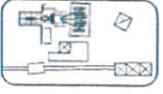

-  Périimètre des terrains autorisés par arrêté préfectoral du 30 juillet 1996, objets de la demande d'autorisation d'exploitation de carrière (renouvellement)
  -  Périimètre des terrains objets de la demande d'autorisation d'extension de carrière
  -  Limite de section
  -  Limite de lieu-dit
  -  Limite de parcelle
  -  Parcelle concernée par le projet - pp : pour partie
  -  Numéro de parcelle - pp : pour partie
  -  Bande boisée de 50 m
  -  Front d'exploitation
  -  Bâti - Installation
- Echelle : 1/2 500**
-  Source : Service de consultation du plan cadastral sur le site [cadastre.gouv.fr](http://cadastre.gouv.fr)