



schéma de cheminement de gaz actuel et projet

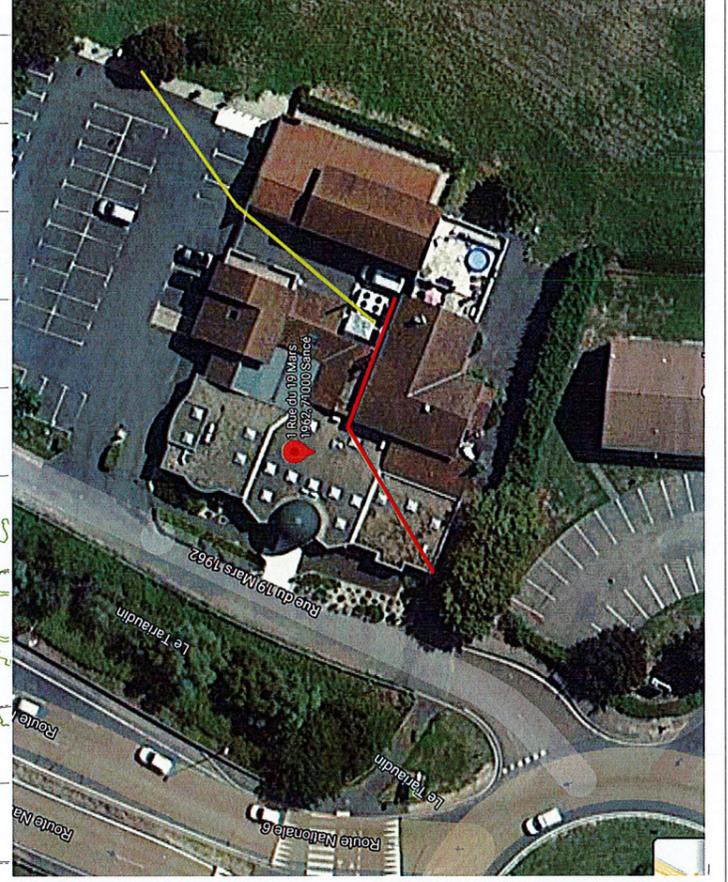

NOUVELLE ALIMENTATION GAZ ARRIVEE DE GAZ ACTUELLE A SUPPRIMER

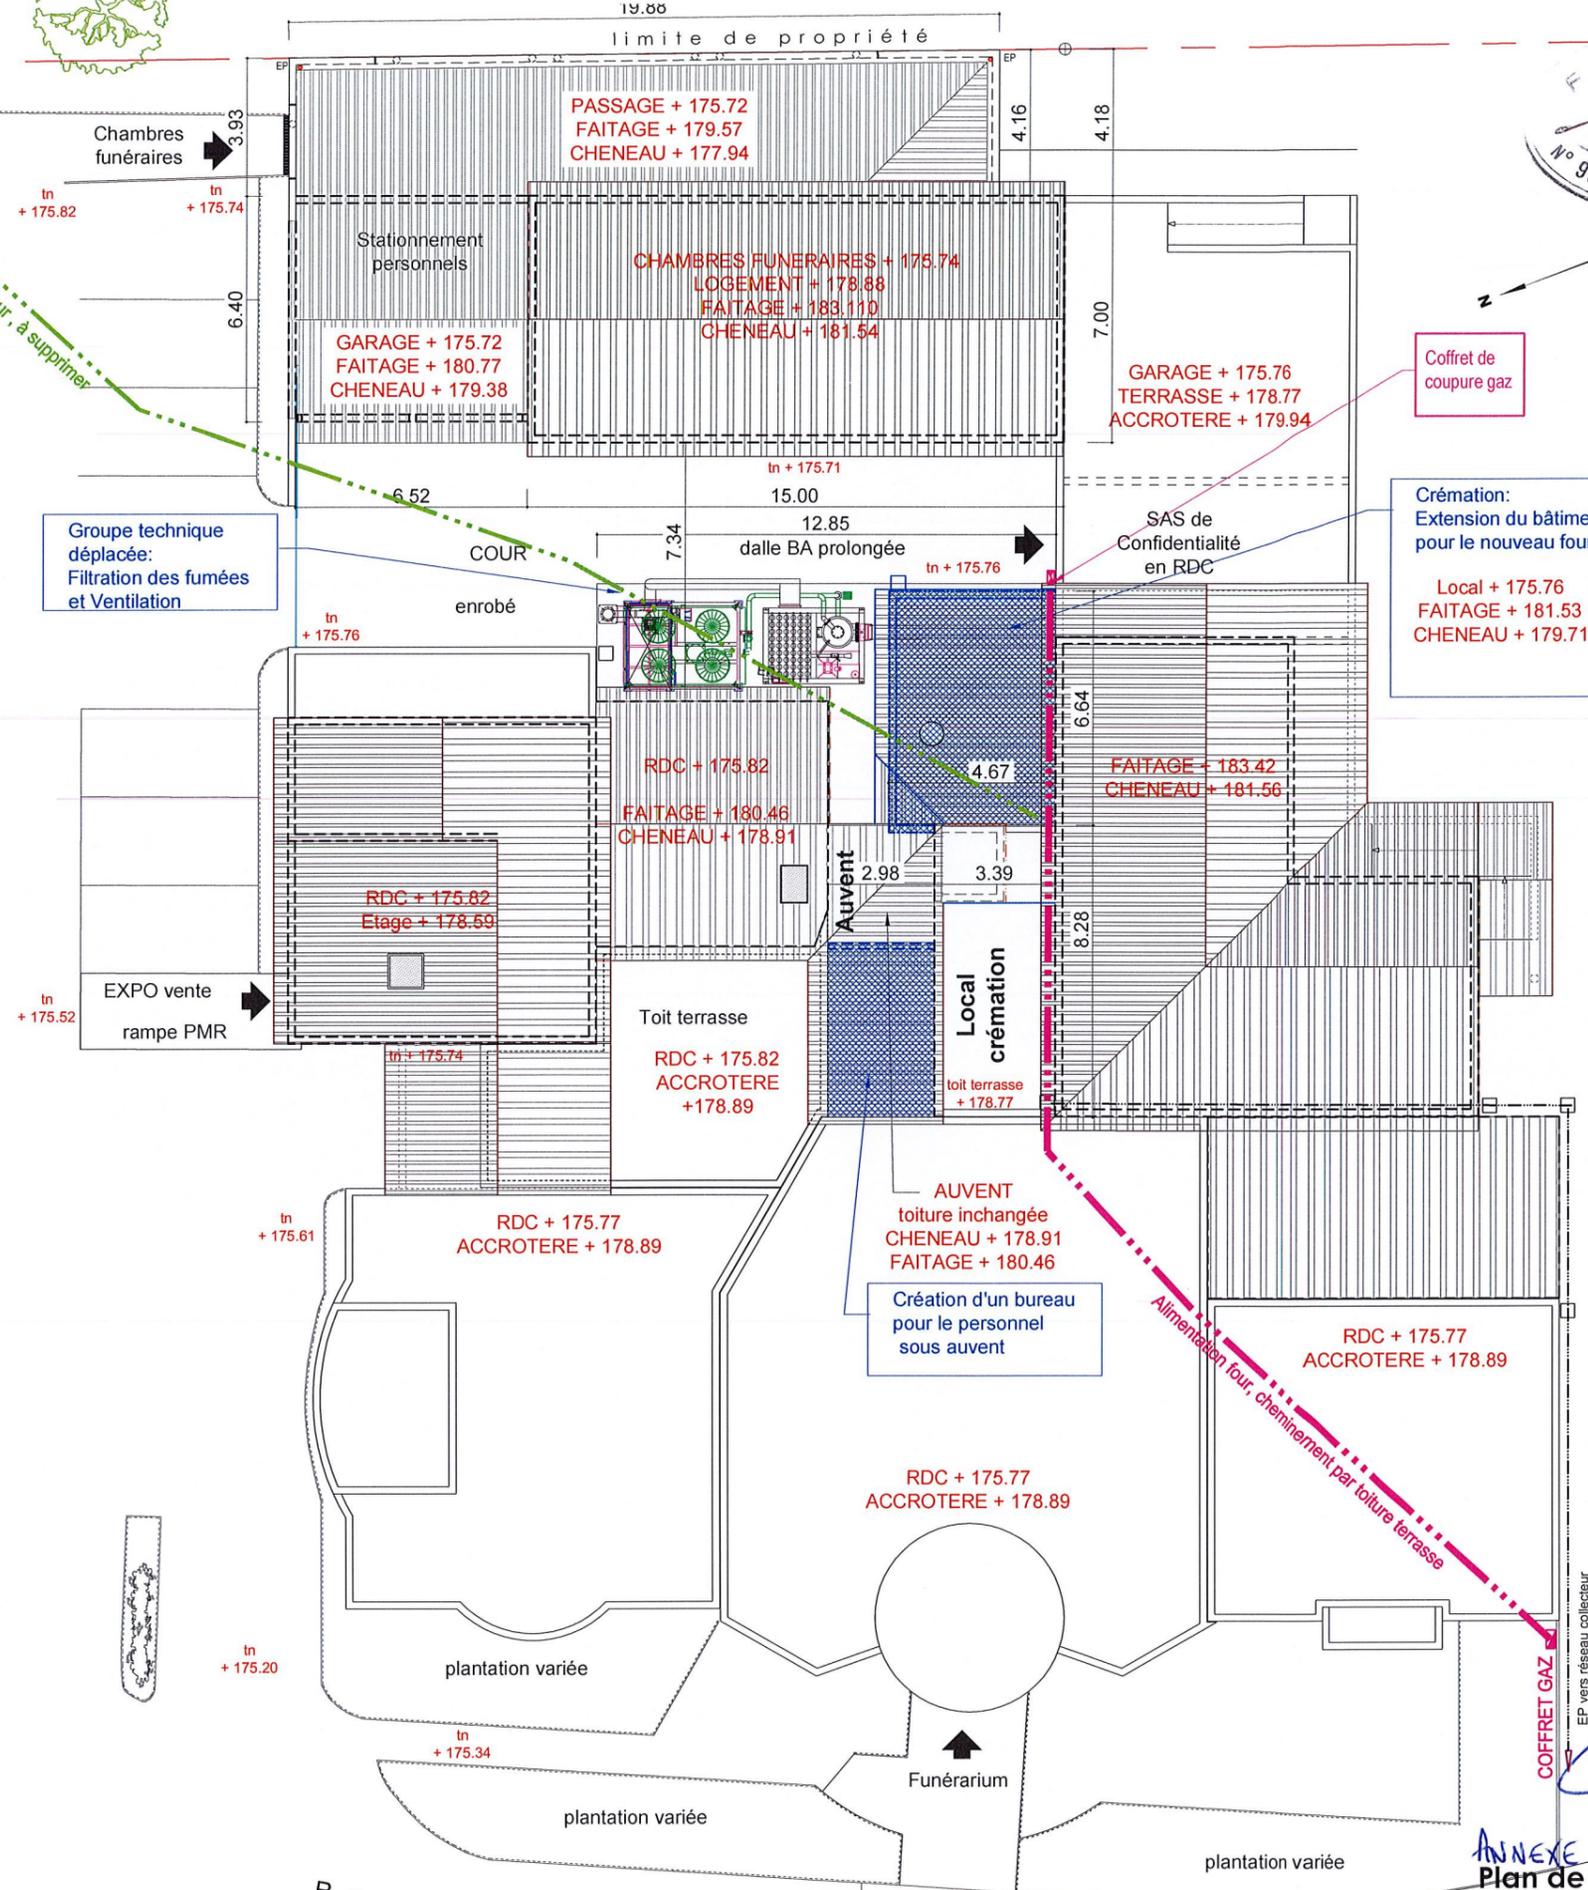

Rue du 19 Mars 1962

SCI LE CLOS DU GUIDON
55 rue Victor HUGO - 71000 MACON
Francis JUILLARD, Architecte DPLG., 69006 LYON
Tél : 04.78.93.35.68 - Mail : f.juillard.architecte@gmail.com

ANNEXE NOTICE SECURITE
Plan de Masse PROJET
Modification de la zone crémation
1 / 200° 20.05.2021
1 rue du 19 mars 1962 - 71000 SANCE


PROJET, ne concernant que la zone technique, non accessible par le public
 Remplacement du four avec extension du local crémation et déplacement de la filtration des gaz de combustion
 Création d'un bureau, exclusivement réservé au personnel pour le contrôle du bon fonctionnement du four.
 L'accès se fera par le couloir technique.

5.00 e
 PMR : Dimension minimum 3.30 de large x 5.00 m de long

3.75 e
 PMR : Dimension minimum 3.30 de large x 5.00 m de long

3.75 e
 PMR : Dimension minimum 3.30 de large x 5.00 m de long

- création zone technique
- zone technique existante
- zone public, inchangée
- zone commerce, inchangée

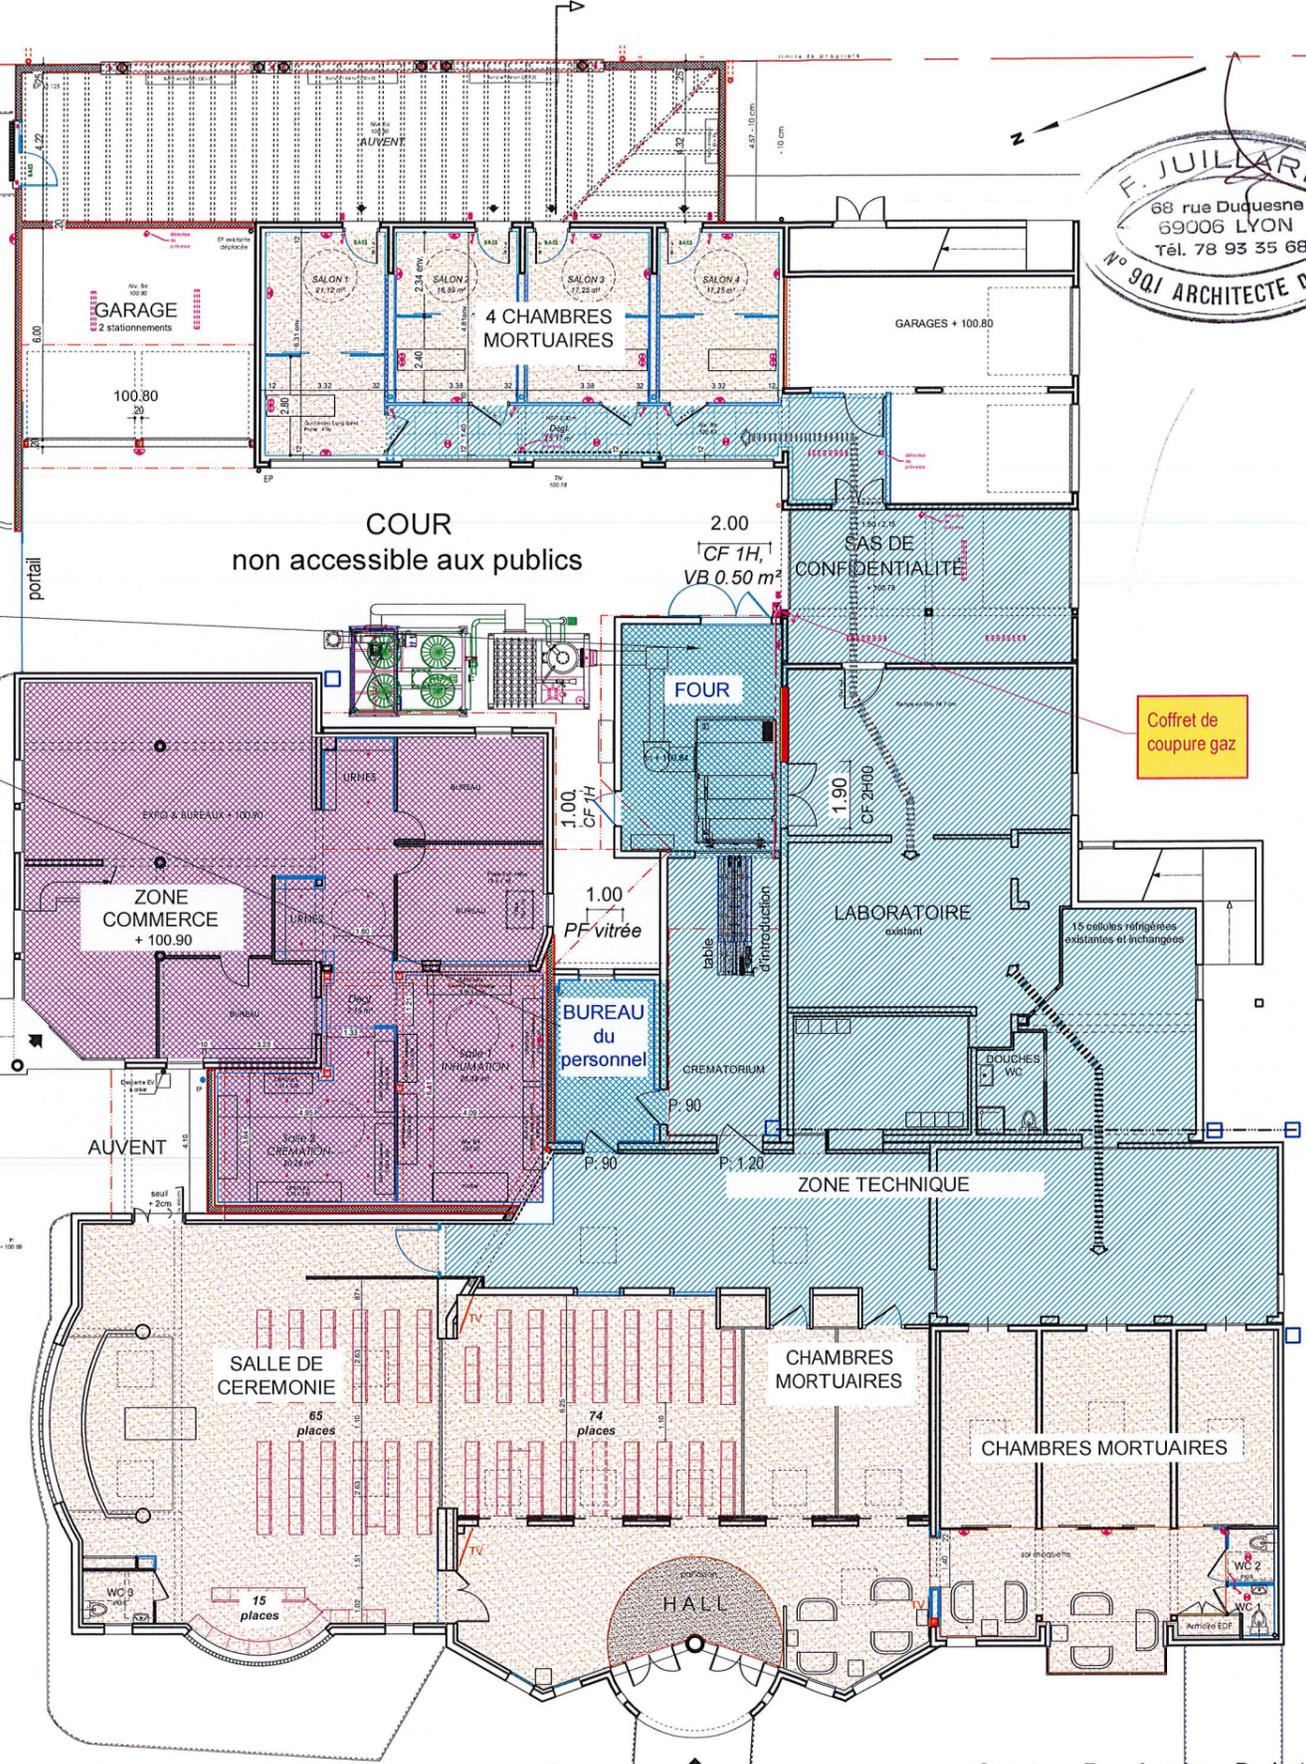

Centre Funéraire Rolet
 1 rue du 19 mars 1962 - 71000 SANCE


Plan de distribution - éch. 1/200°

PROJET, modification de la zone de crémation - 20.05.2021

SCI Le Clos du Guidon


Francis JULLIARD, Architecte DPLG - Tél: 04 78 93 35 68 - f.julliard.architecte@gmail.com

Rue du 19 Mars 1962

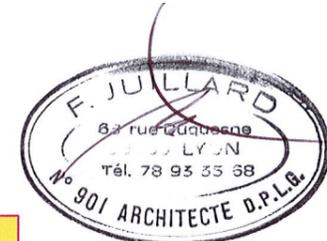

Coffret de coupure gaz

PROJET, ne concernant que la zone technique, non accessible par le public
Remplacement du four avec extension du local crémation et déplacement de la filtration des gaz de combustion
Création d'un bureau, exclusivement réservé au personnel pour le contrôle du bon fonctionnement du four.
L'accès se fera par le couloir technique.

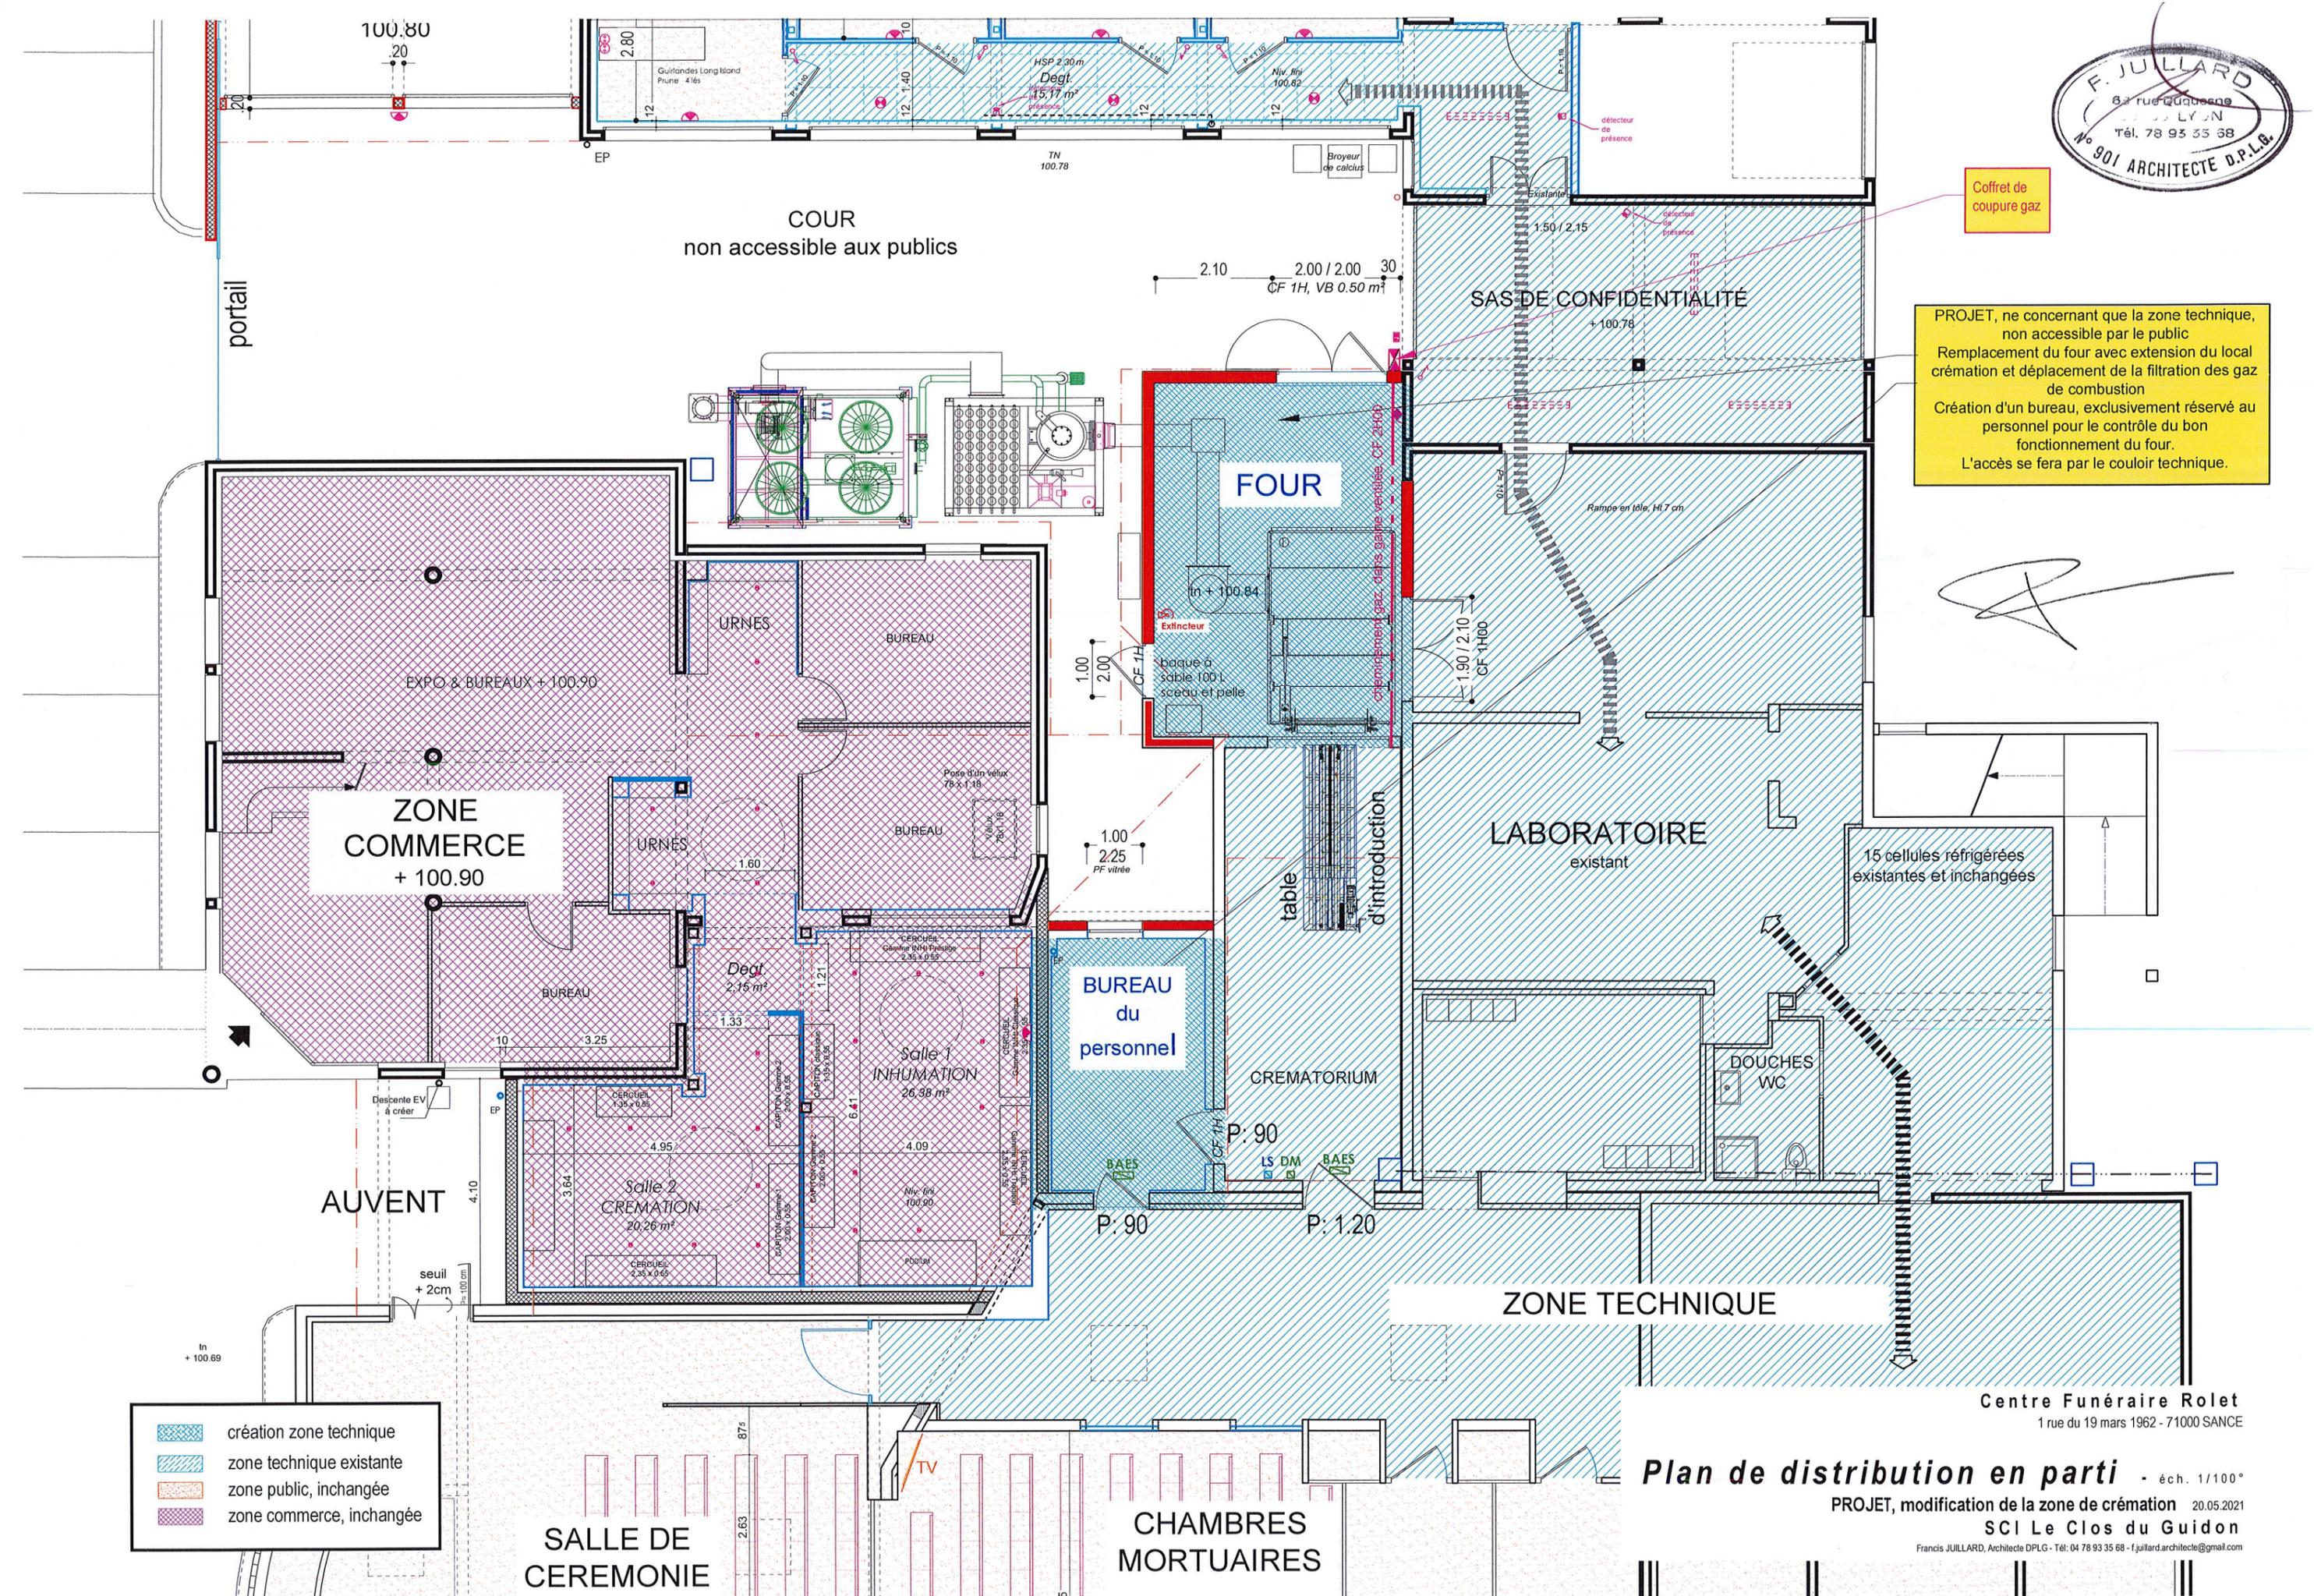

- création zone technique
- zone technique existante
- zone public, inchangée
- zone commerce, inchangée

Plan de distribution en parti - éch. 1/100°

PROJET, modification de la zone de crémation 20.05.2021

SCI Le Clos du Guidon

Francis JULLARD, Architecte DPLG - Tél: 04 78 93 35 68 - f.jullard.architecte@gmail.com

Centre Funéraire Rolet
1 rue du 19 mars 1962 - 71000 SANCE