



Référence cadastrale

Section : ZC
Parcelle: 539 = 31 631 m²
541 = 6600 m²
547 = 267 m²

Section : AH
136 = 1300 m²
386 = 472 m²
387 = 7120 m²
388 = 795 m²

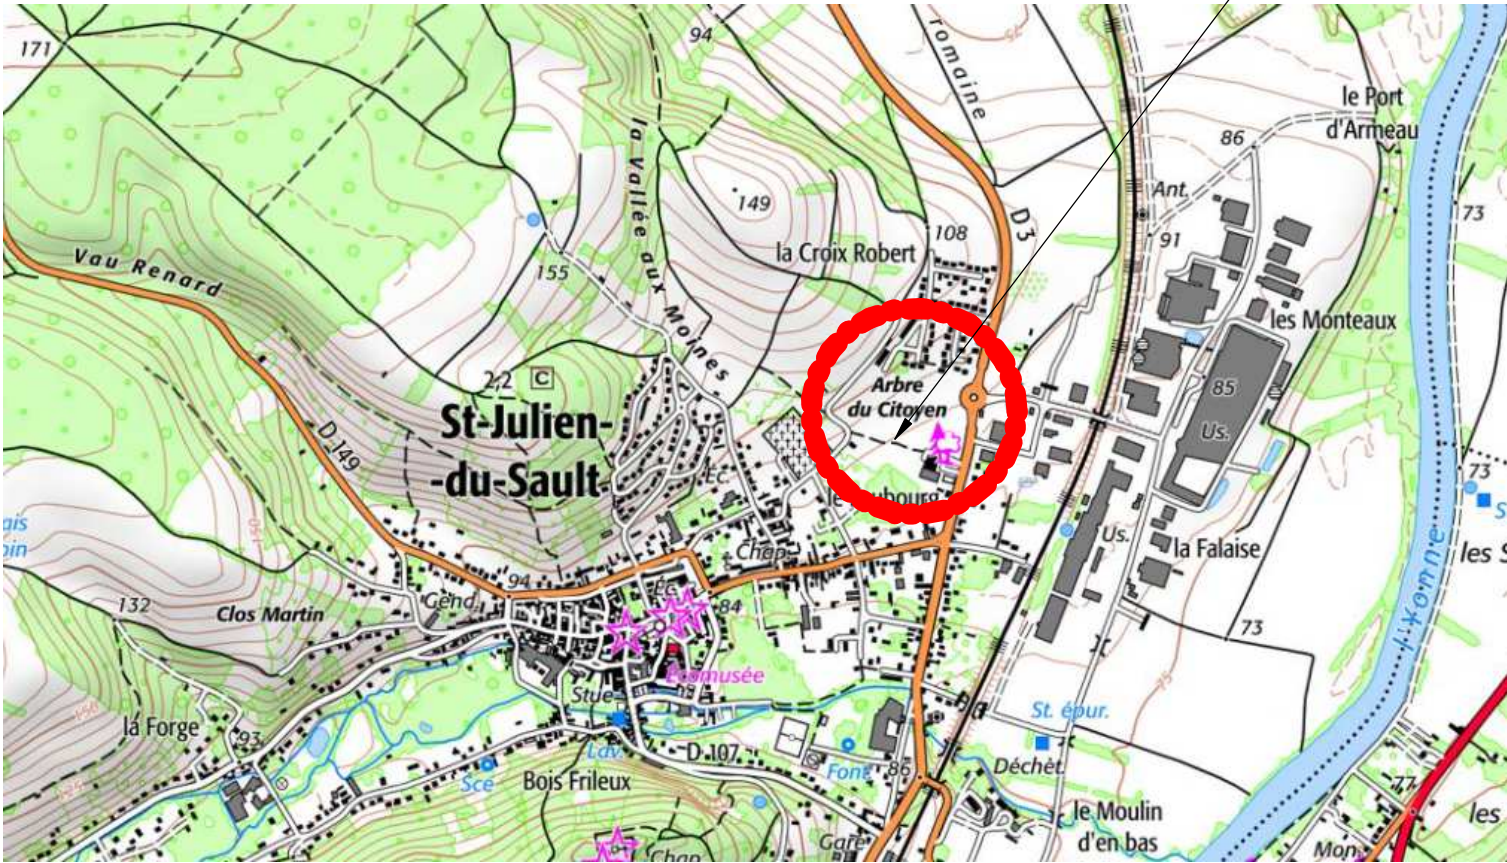

Plan de situation

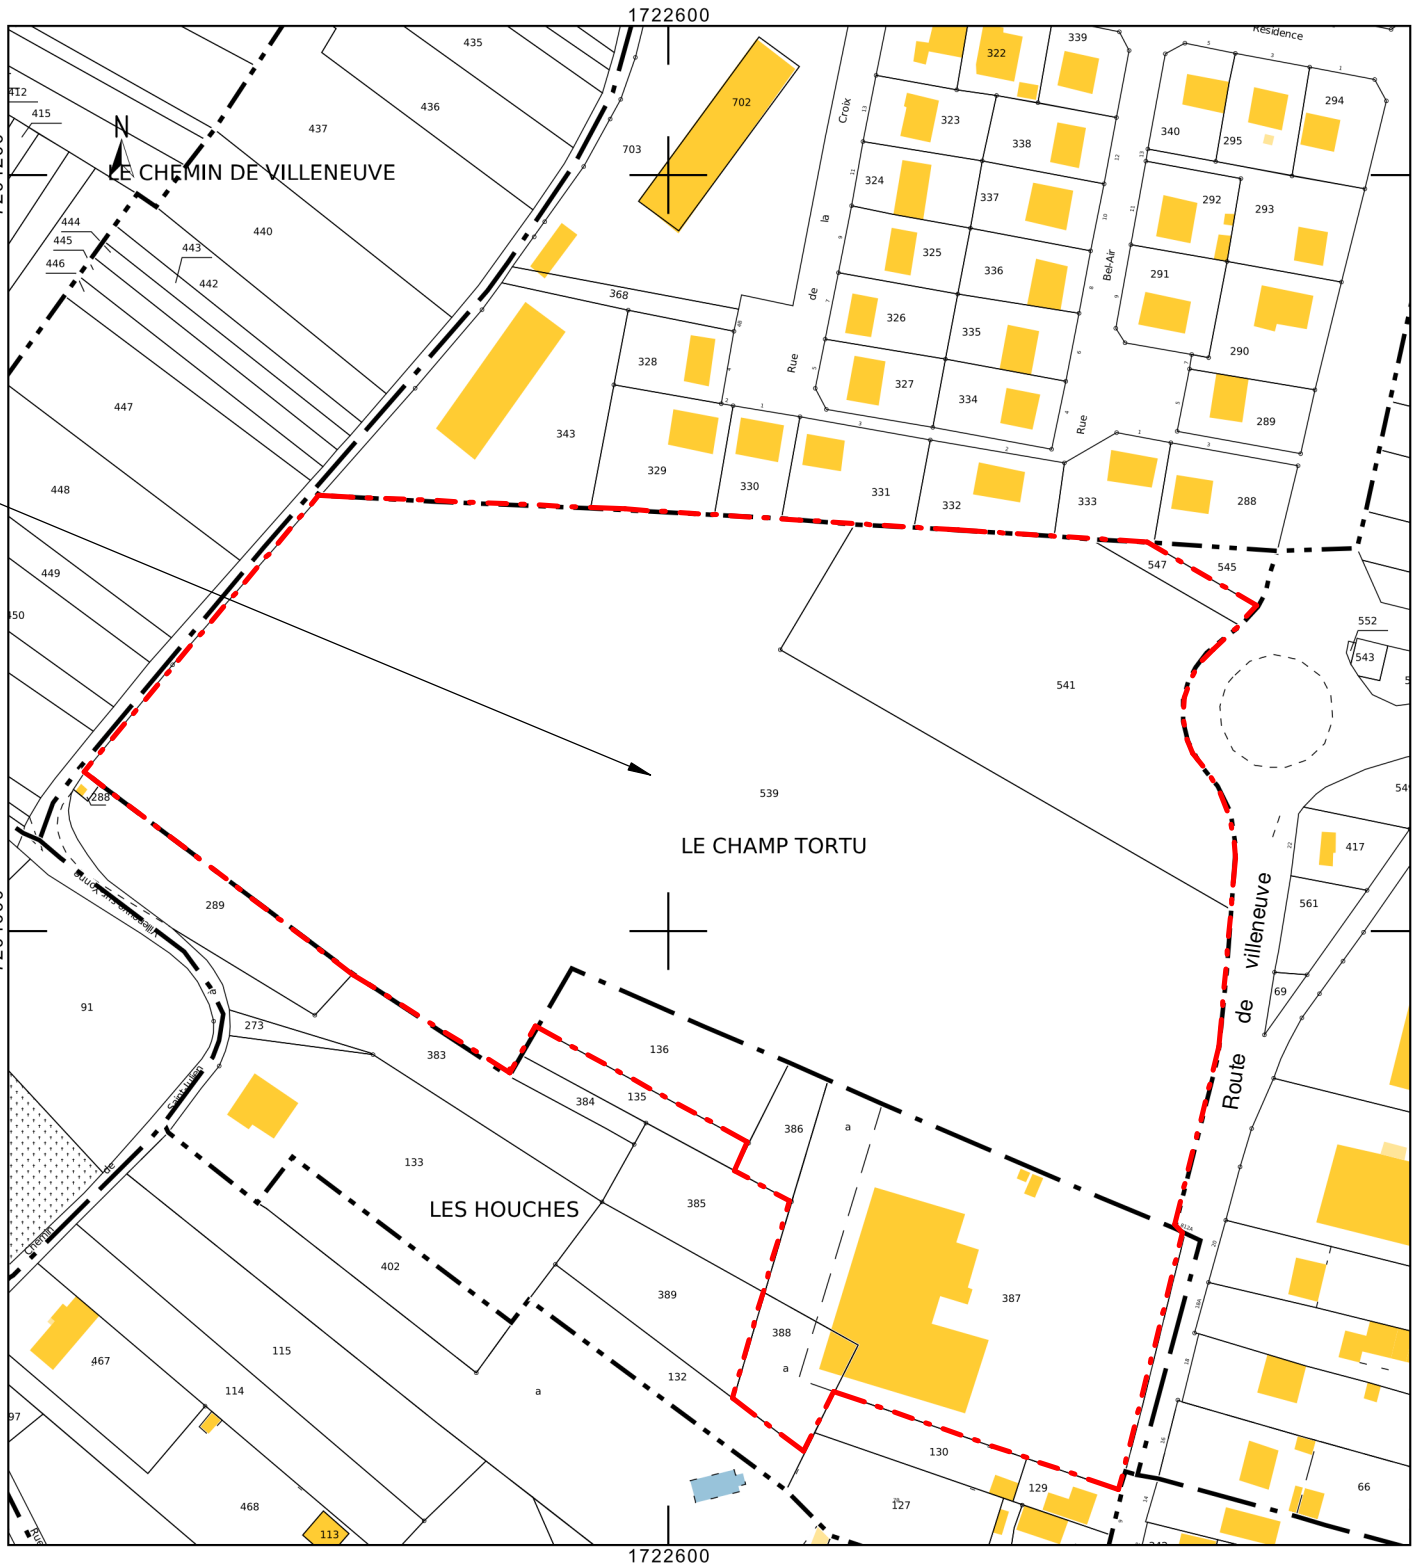

Extrait cadastral



Plan de situation	
Numéro de projet	N° 692 23
Date	Date de fin
Dessiné par	Auteur
Echelle	1 : 2000

PC 1 - PC39/40
Pièce n°2