



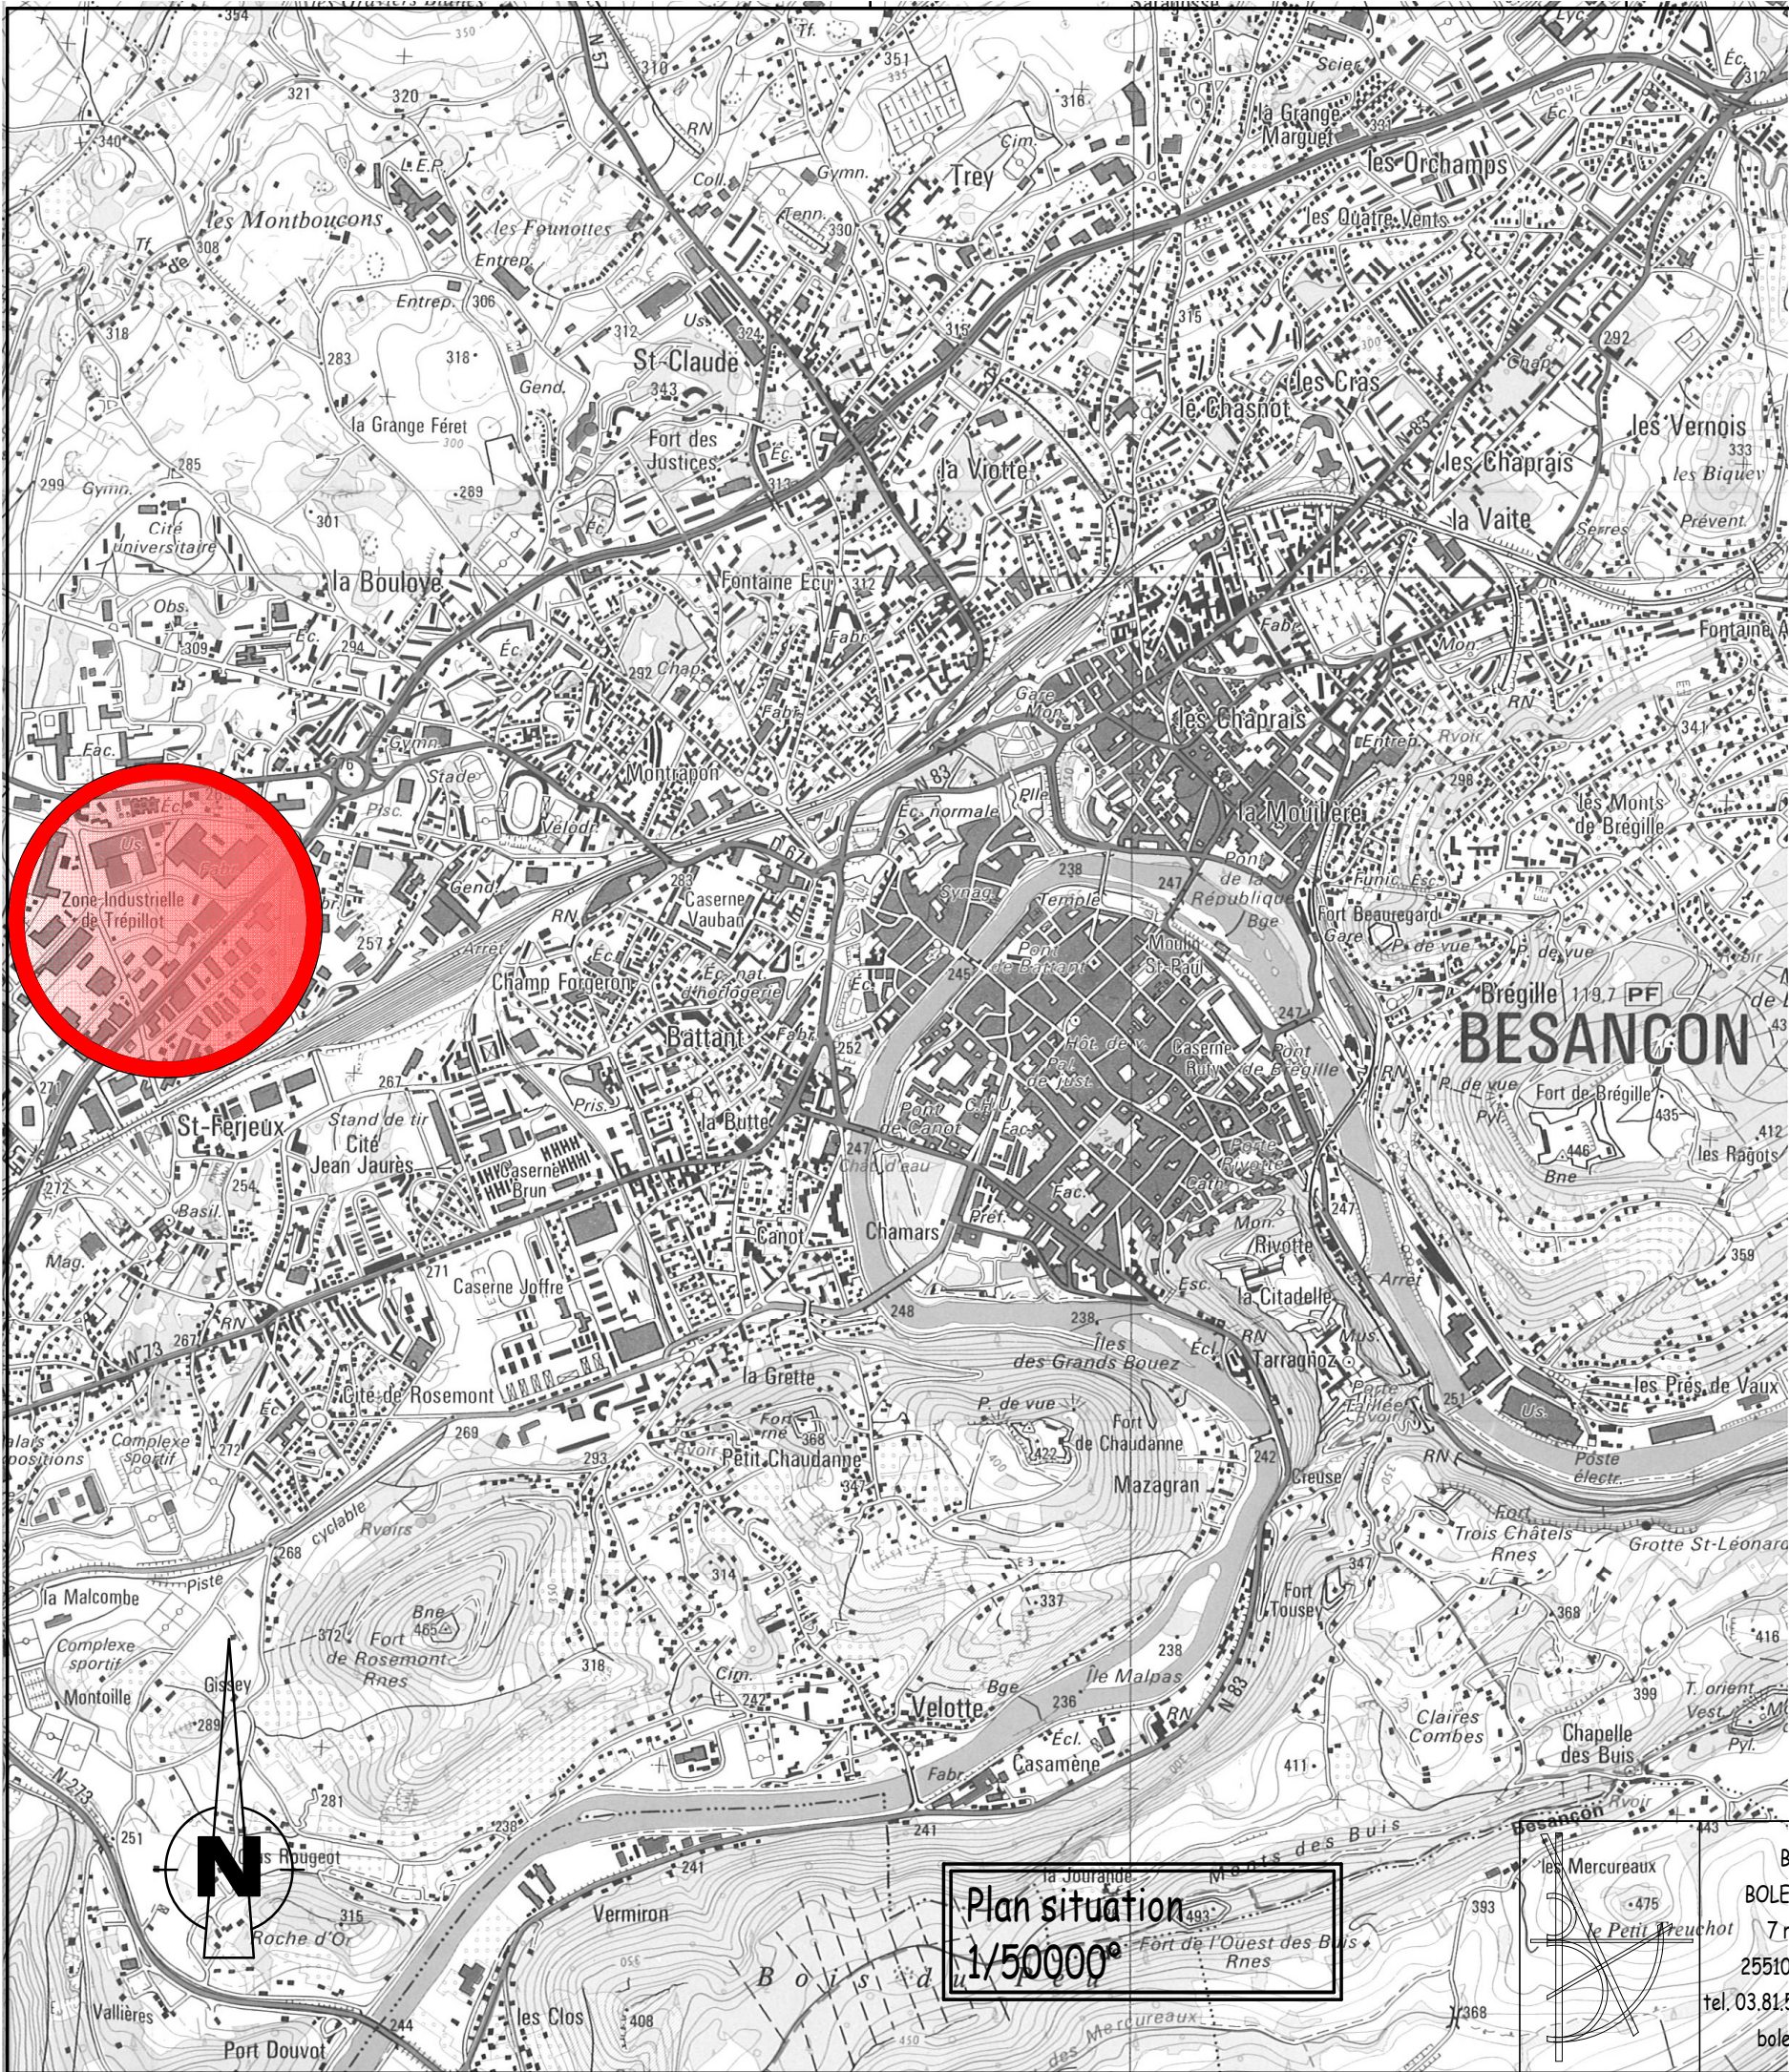


Plan situation
1/50000°

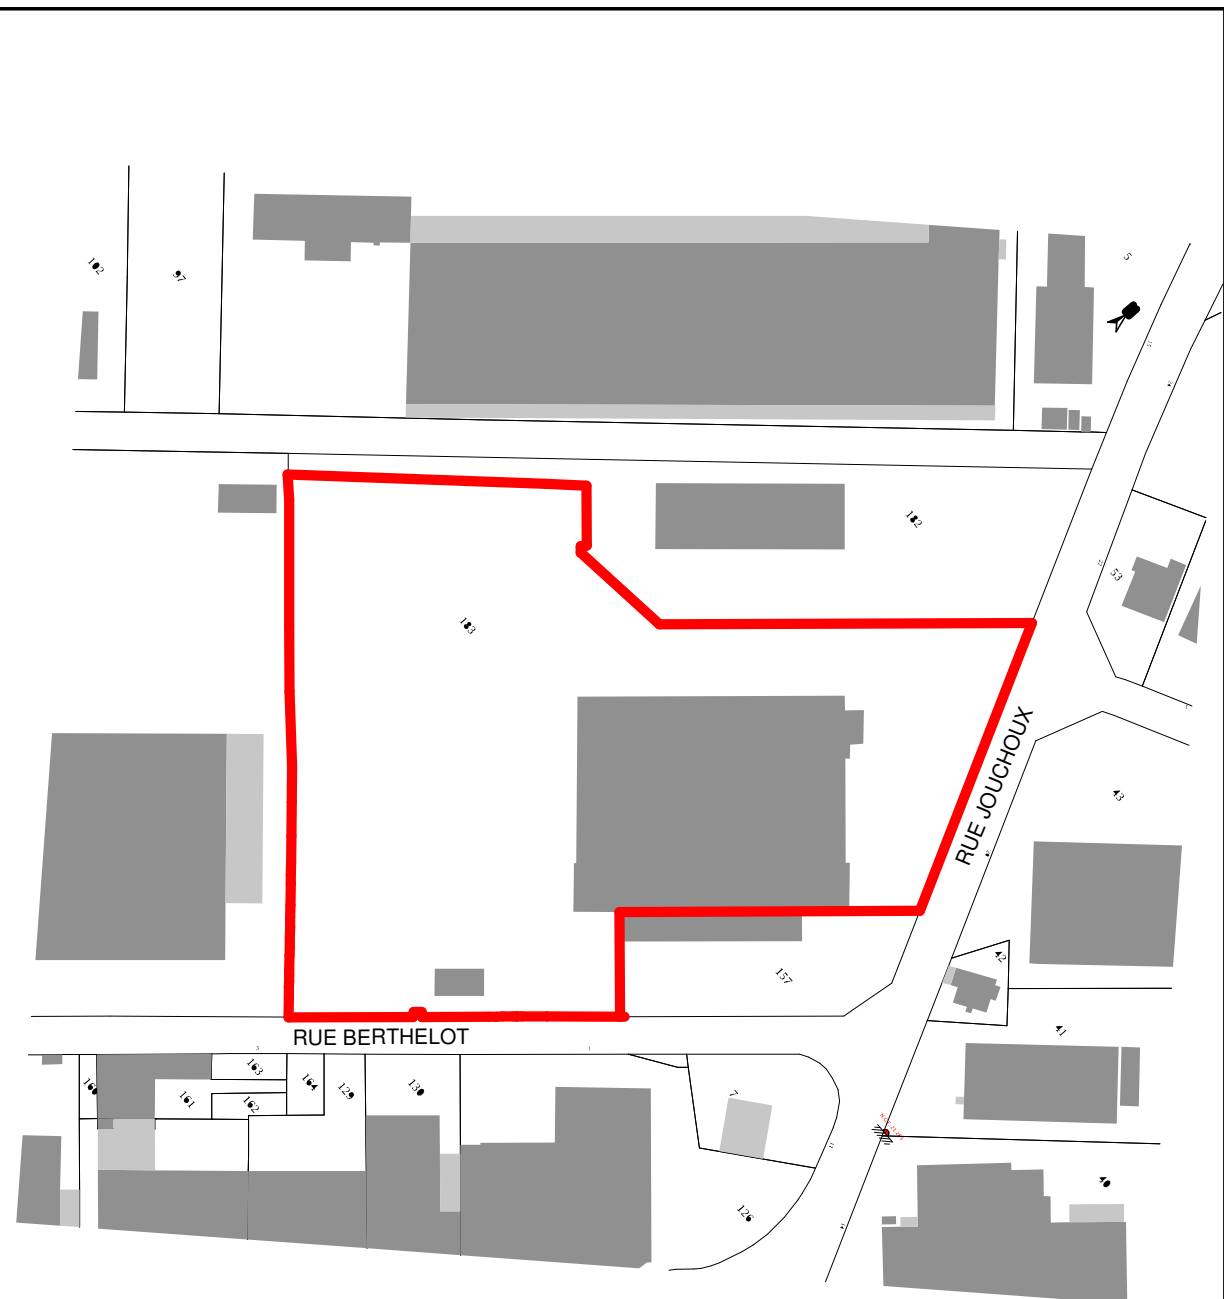

Commune de Besançon - 25000
2 rue Berthelot
Section EX - Parcelle 183
Superficie : 19 630 m²

Plan cadastre
1/2000°

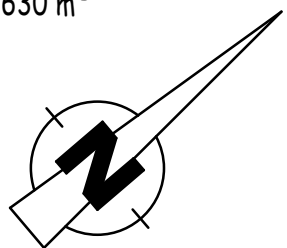

BOLE ARCHITECTURE BOLE Céline - Architecte DPLG 7 rue du général de Gaulle 25510 Pierrefontaine les Varans tel. 03.81.56 08 34 / fax. 03.81.56 01 96 bole.architecture.25@sfr.fr	Maître d'ouvrage SCI L'IMMOBILIERE CHANEZ 2 rue Berthelot - 25 000 BESANCON	Dossier n° 19-014C	Demande de permis de construire PCMI1
	Projet CONSTRUCTION D'UNE EXTENSION DE STOCKAGE ET MODIFICATION DE FACADE SUR EXISTANT 2 rue Berthelot - 25 000 BESANCON Section EX - Parcelle n°183 - Superficie 19 630m ²	Date 23/07/2019	
		Dessinatrice Nathalie Remonnay	