


Commune de SEPTMONCEL (39)

PLAN DE SITUATION

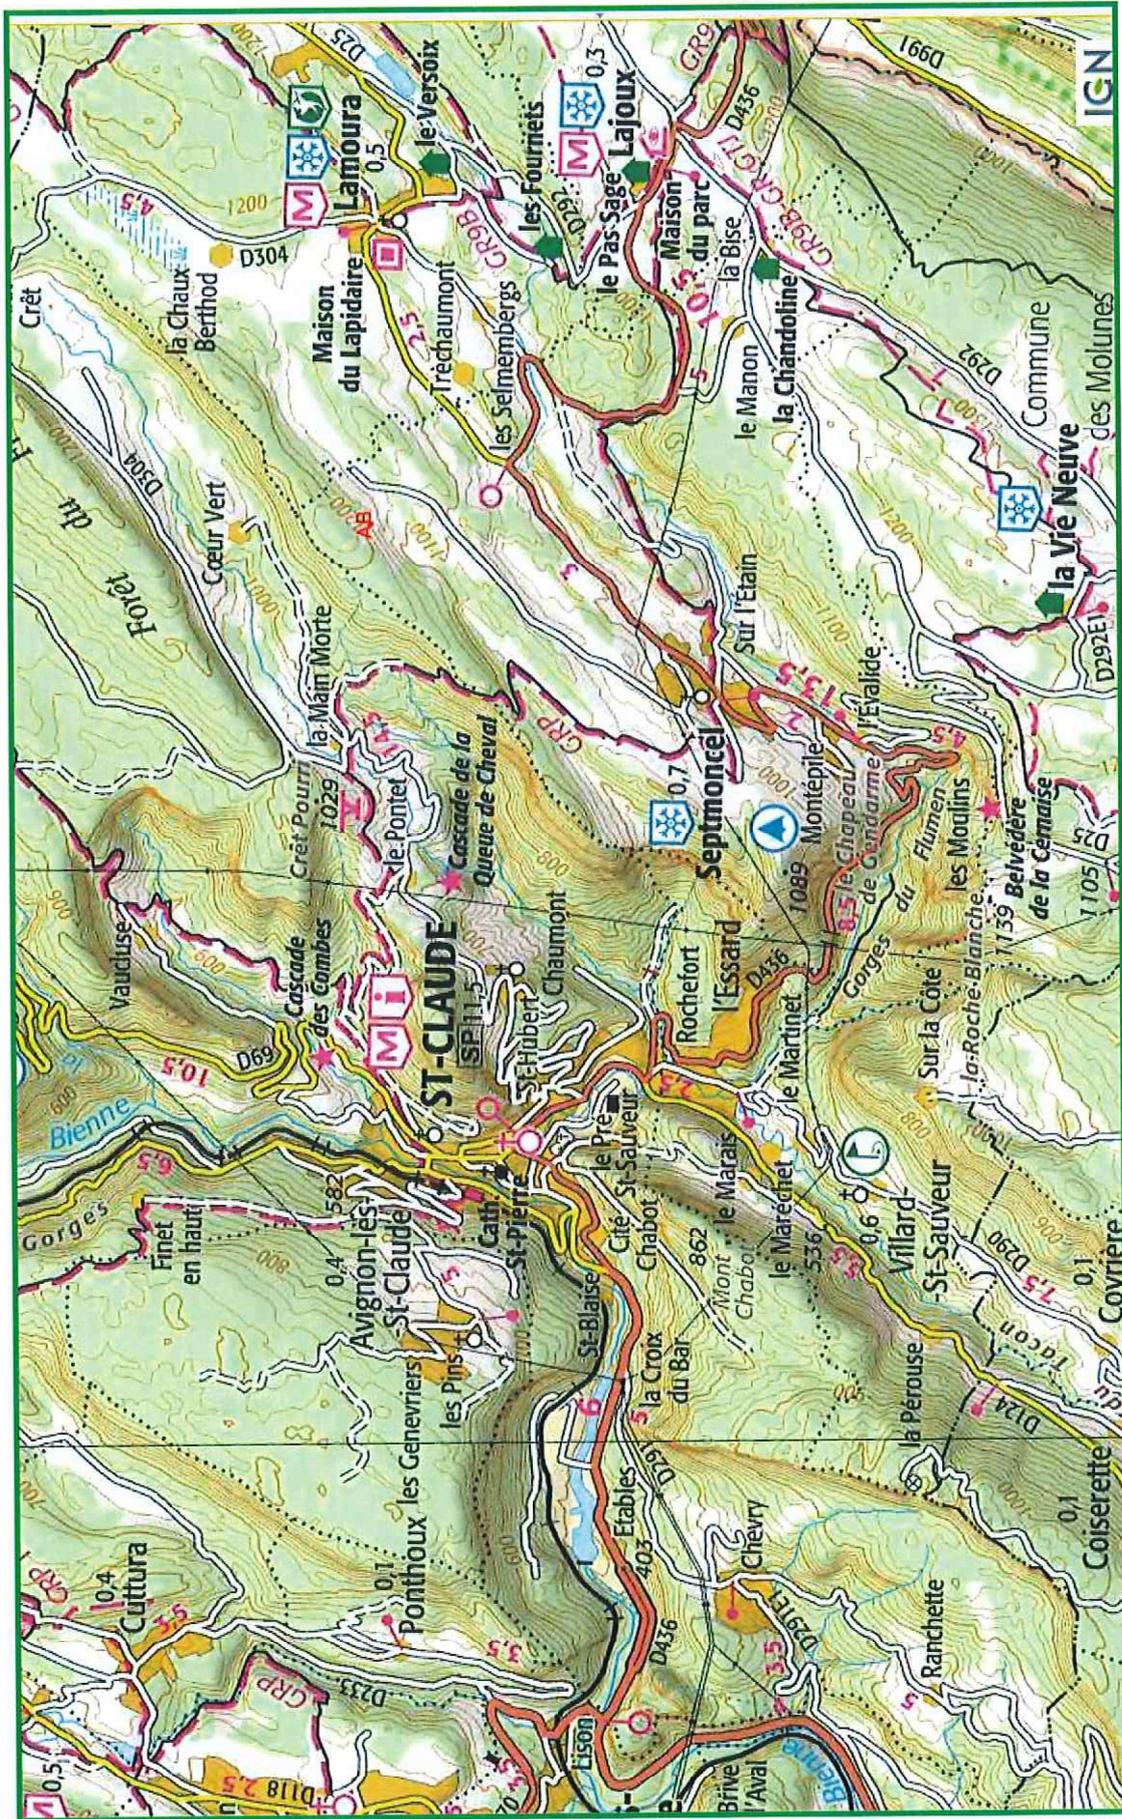

Département :
JURA

Commune :
SEPTMONCEL

Section : AL
Feuille : 000 AL 01

Échelle d'origine : 1/1000
Échelle d'édition : 1/1000

Date d'édition : 05/10/2015
(fuseau horaire de Paris)

Coordonnées en projection : RGF93CC47
©2014 Ministère des Finances et des
Comptes publics

DIRECTION GÉNÉRALE DES FINANCES PUBLIQUES

EXTRAIT DU PLAN CADASTRAL

Le plan visualisé sur cet extrait est géré
par le centre des impôts foncier suivant :
LONS LE SAUNIER
2 RUE TURGOT 39000
39000 LONS LE SAUNIER
tél. 03 84 43 46 73 - fax 03 84 43 48 59
ptgc.390.lons-le-
saunier@dgfip.finances.gouv.fr

Cet extrait de plan vous est délivré par :

cadastre.gouv.fr

Plan projet de la
nouvelle voie

