


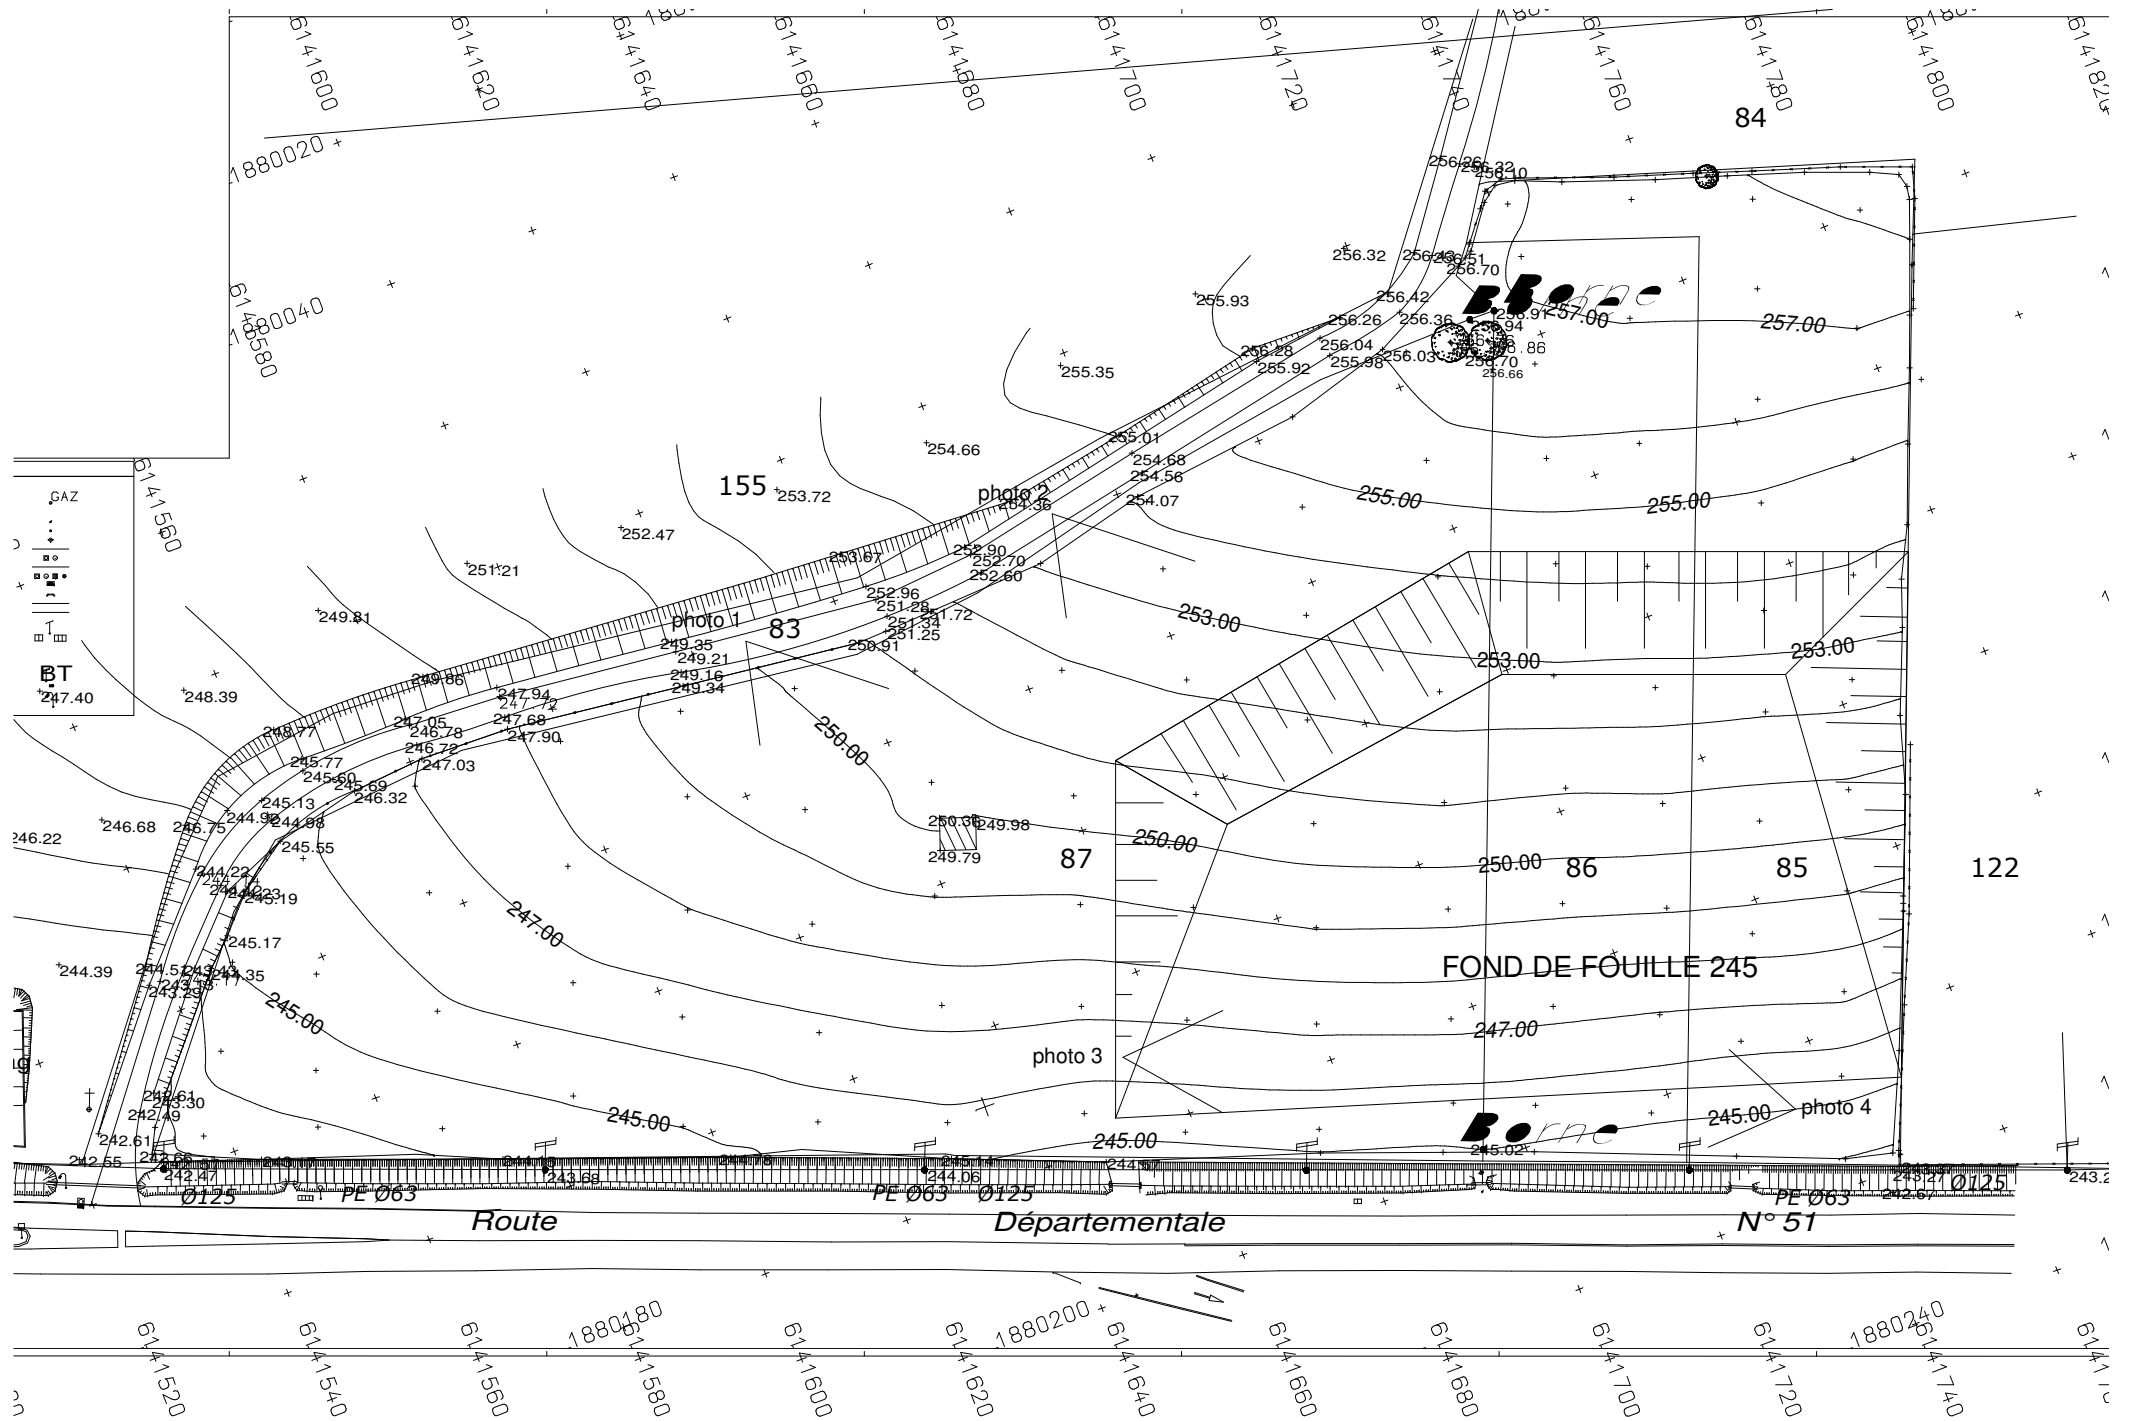

aldi Balanod PC
plan topographique pour dossier cas par cas - repérage de la planche de photos - 1 : 1000