


Mai 2021




REHABILITATION ET AMENAGEMENT DU PONT SUR LA VIEILLE LOIRE A DECIZE

**DEMANDE D'EXAMEN AU CAS PAR CAS PREALABLE A LA REALISATION
EVENTUELLE D'UNE EVALUATION ENVIRONNEMENTALE**


ANNEXE N°4 : PLAN PROJET

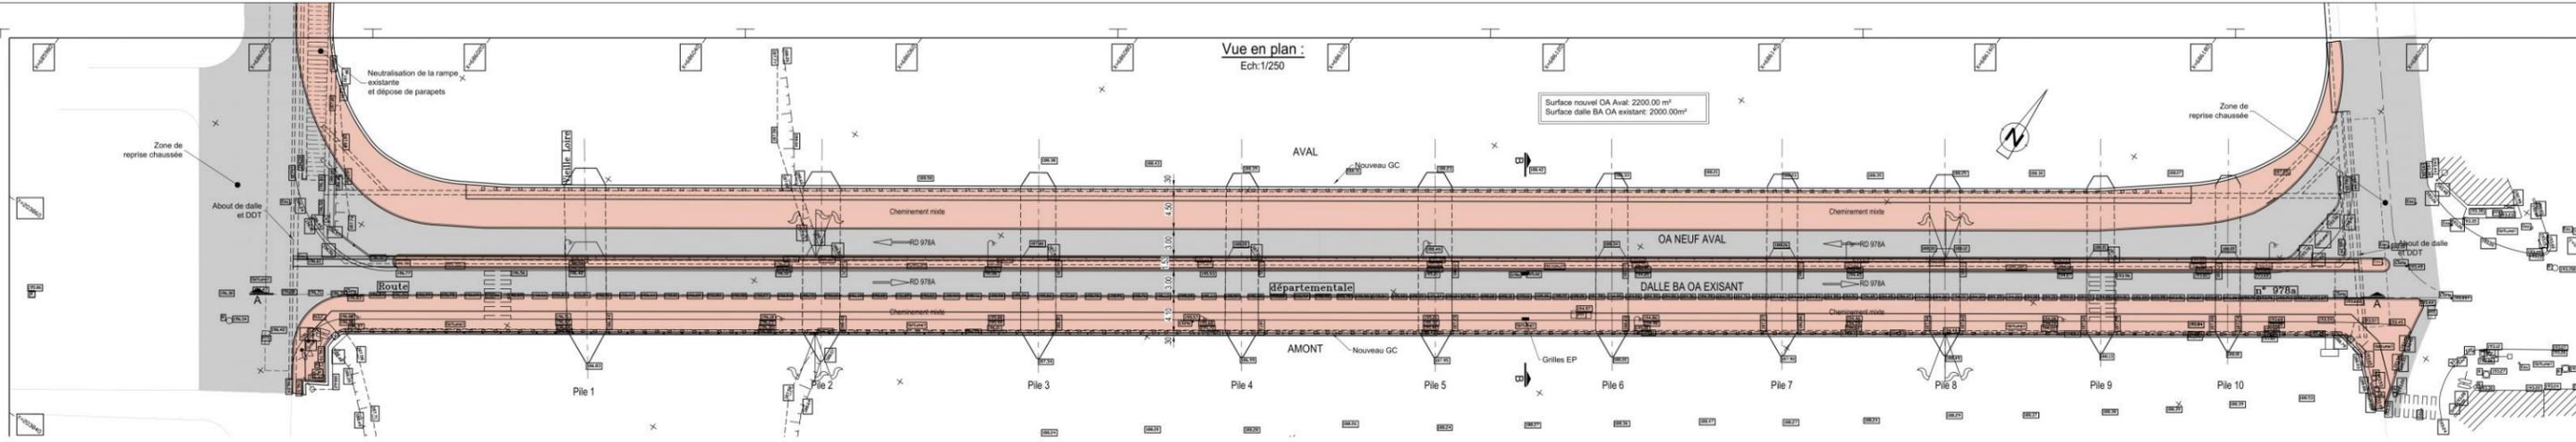


Profil en long AA :
Ech:1/250

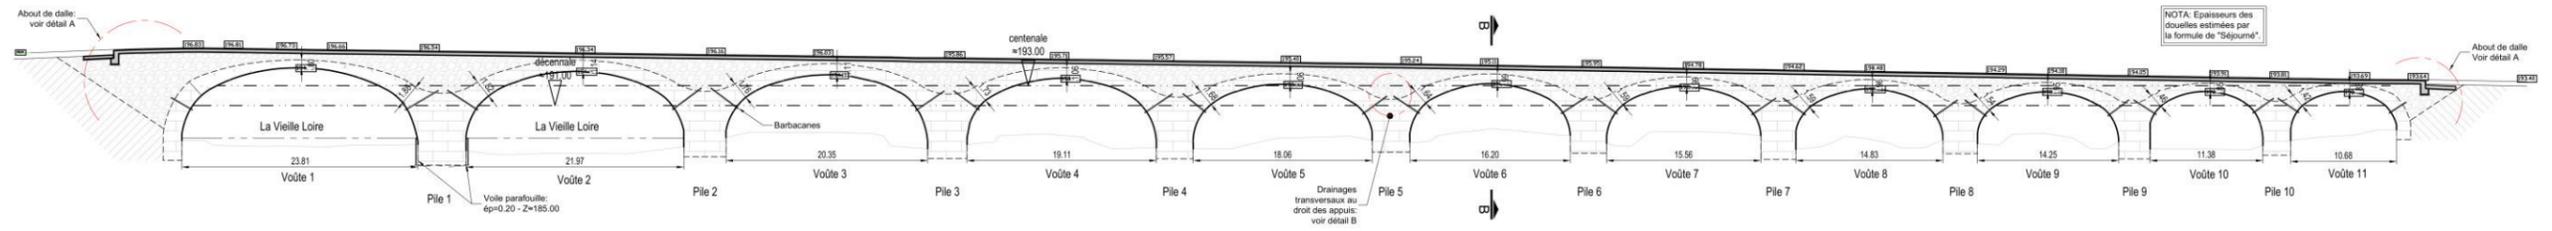


Coupe transversale type BB : Etat provisoire
Ech:1/100

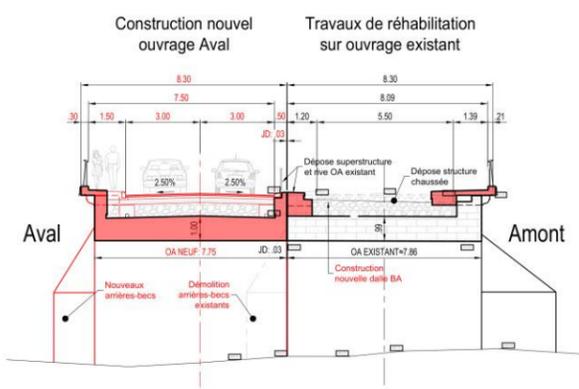

Coupe transversale type BB :
Profil en travers définitif
Ech:1/100

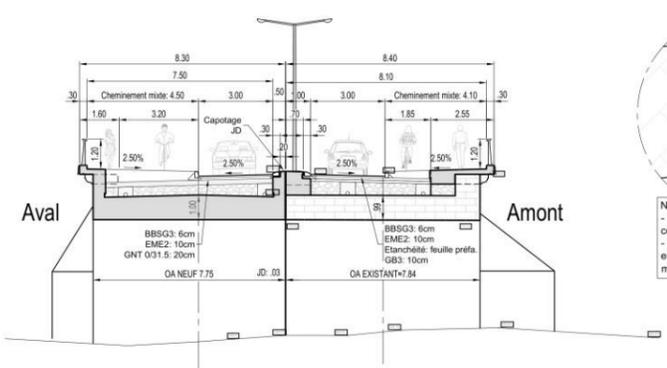


Détail C : Principe tête de tirant
Ech:1/20

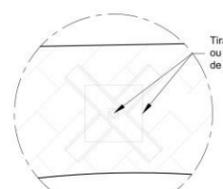


NOTA -
- Forme de croix à définir en concertation avec les ABF
- Prévoir mortier de matage entre profilé métalliques et maçonneries

Détail B : Dispositifs de drainages transversaux et longitudinaux
Ech:1/50

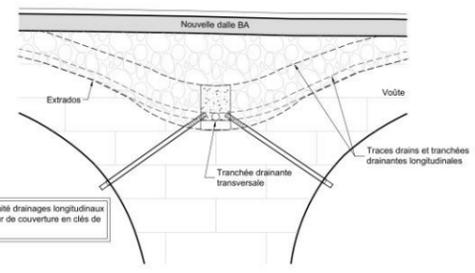


NOTA Continuité drainages longitudinaux selon épaisseur de couverture en clés de voûtes


Détail A : Traitement des abouts de dalle
Ech:1/50

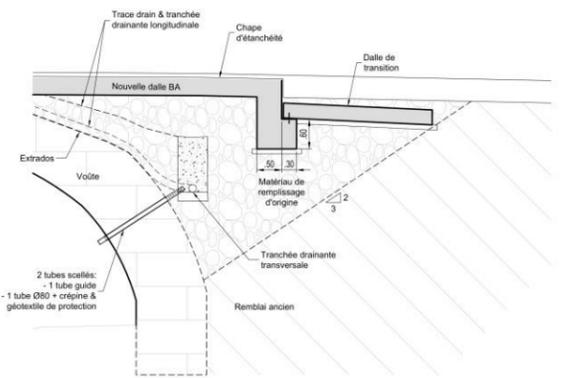

Élévation amont
Ech:1/250

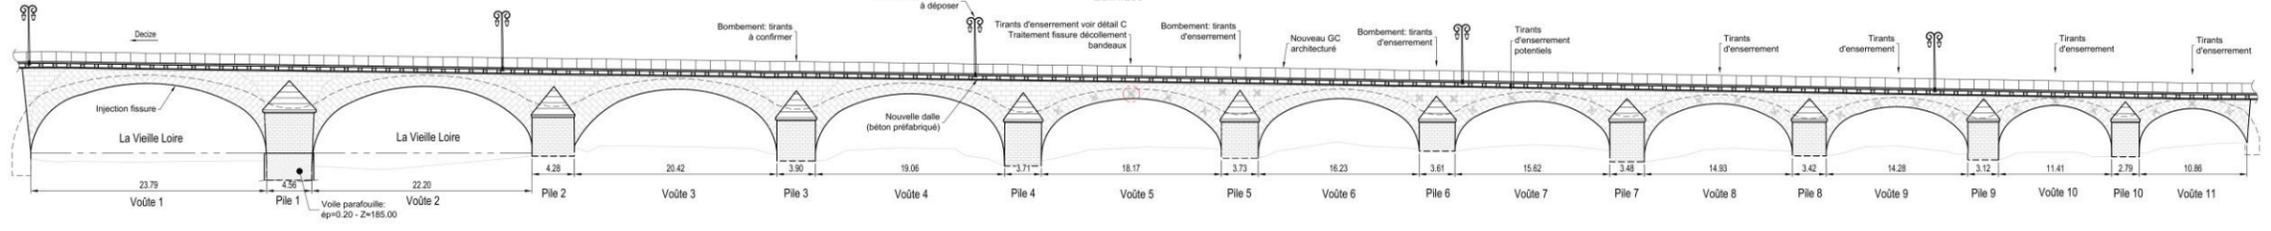


Élévation aval - Nouvel ouvrage
Ech:1/250

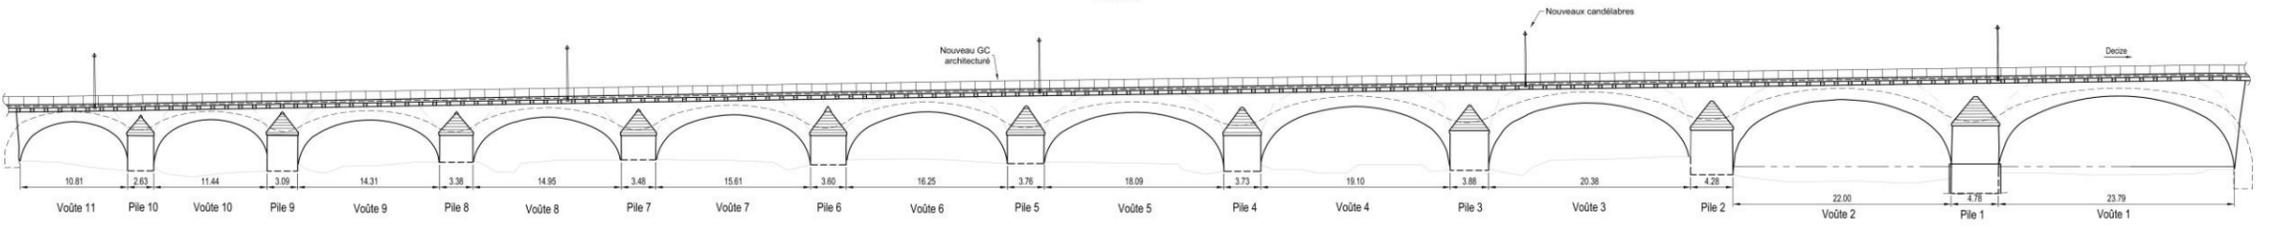

NOTA TRAITEMENT DES MAÇONNERIES:
- Nettoyage général.
- Remplacement des pierres altérées visibles par la technique "en trois".
- Traitement des coulees par ragréage.
- Application d'un minéralisant sur la surface totale des maçonneries.

NOTA POSITION DES NOUVEAUX CANDELABRES:
- Nombre et position à définir par étude d'éclaircement.

Surface élévation nouvel OA (hors fondation et arrière becs): 1060,00 m²

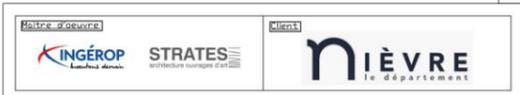

ETUDES PREALABLES

SOLUTION 5 :
Plan d'ensemble

PONT SUR LA VIEILLE LOIRE
A DECIZE

B		15/12/2020	BMF	JLM	RBT
A		11/12/2020	BMF	JLM	RBT
Ind					
This document is the property of INGÉROP and may not be reproduced or distributed without our consent. Ce document est la propriété d'INGÉROP et il ne peut être communiqué sans son autorisation.					
ÉCHELLE	PROJET	I N G É R O P E P 2 O U V P L N 2 8 7 B 0 0			
1/100	AO	CC468300			