

MONTROND
Section ZI
n° 124
(après division)
"La Mouthe"

Aménagement d'un nouveau quartier
"Champs Malin 2"

SARL

Echelle : 1/500

95, Rue Ponnar - 39100 CHAMPAGNOLE
Bureau secondaire : 7, Rue du Mirail - 39200 SAINT CLAUDE
Permanence : 64, Grande Rue - 39600 ARBOIS
Tél : 03 84 52 01 17

13/05/2022


Coordonnées : système Lambert 93 CC47
Altitudes : système NGF


Dossier 210047-PA-DEFRICHEMENT-dm

Application du plan cadastral
En l'absence de bornage contradictoire, les limites cadastrales ne sont données qu'à titre indicatif.

NOTA : les surfaces et les cotes sont données à titre indicatif et pourront être modifiées après bornage et établissement du Document d'Arpentage.

	Périmètre Permis d'Aménager (PA)		Clôture
	Zone d'implantation des constructions		Clôture (barbelés)
	Borne ancienne OGE		Talus
	Arbre feuillu		zone défrichée
	Accès imposé		zone boisée (conservée)

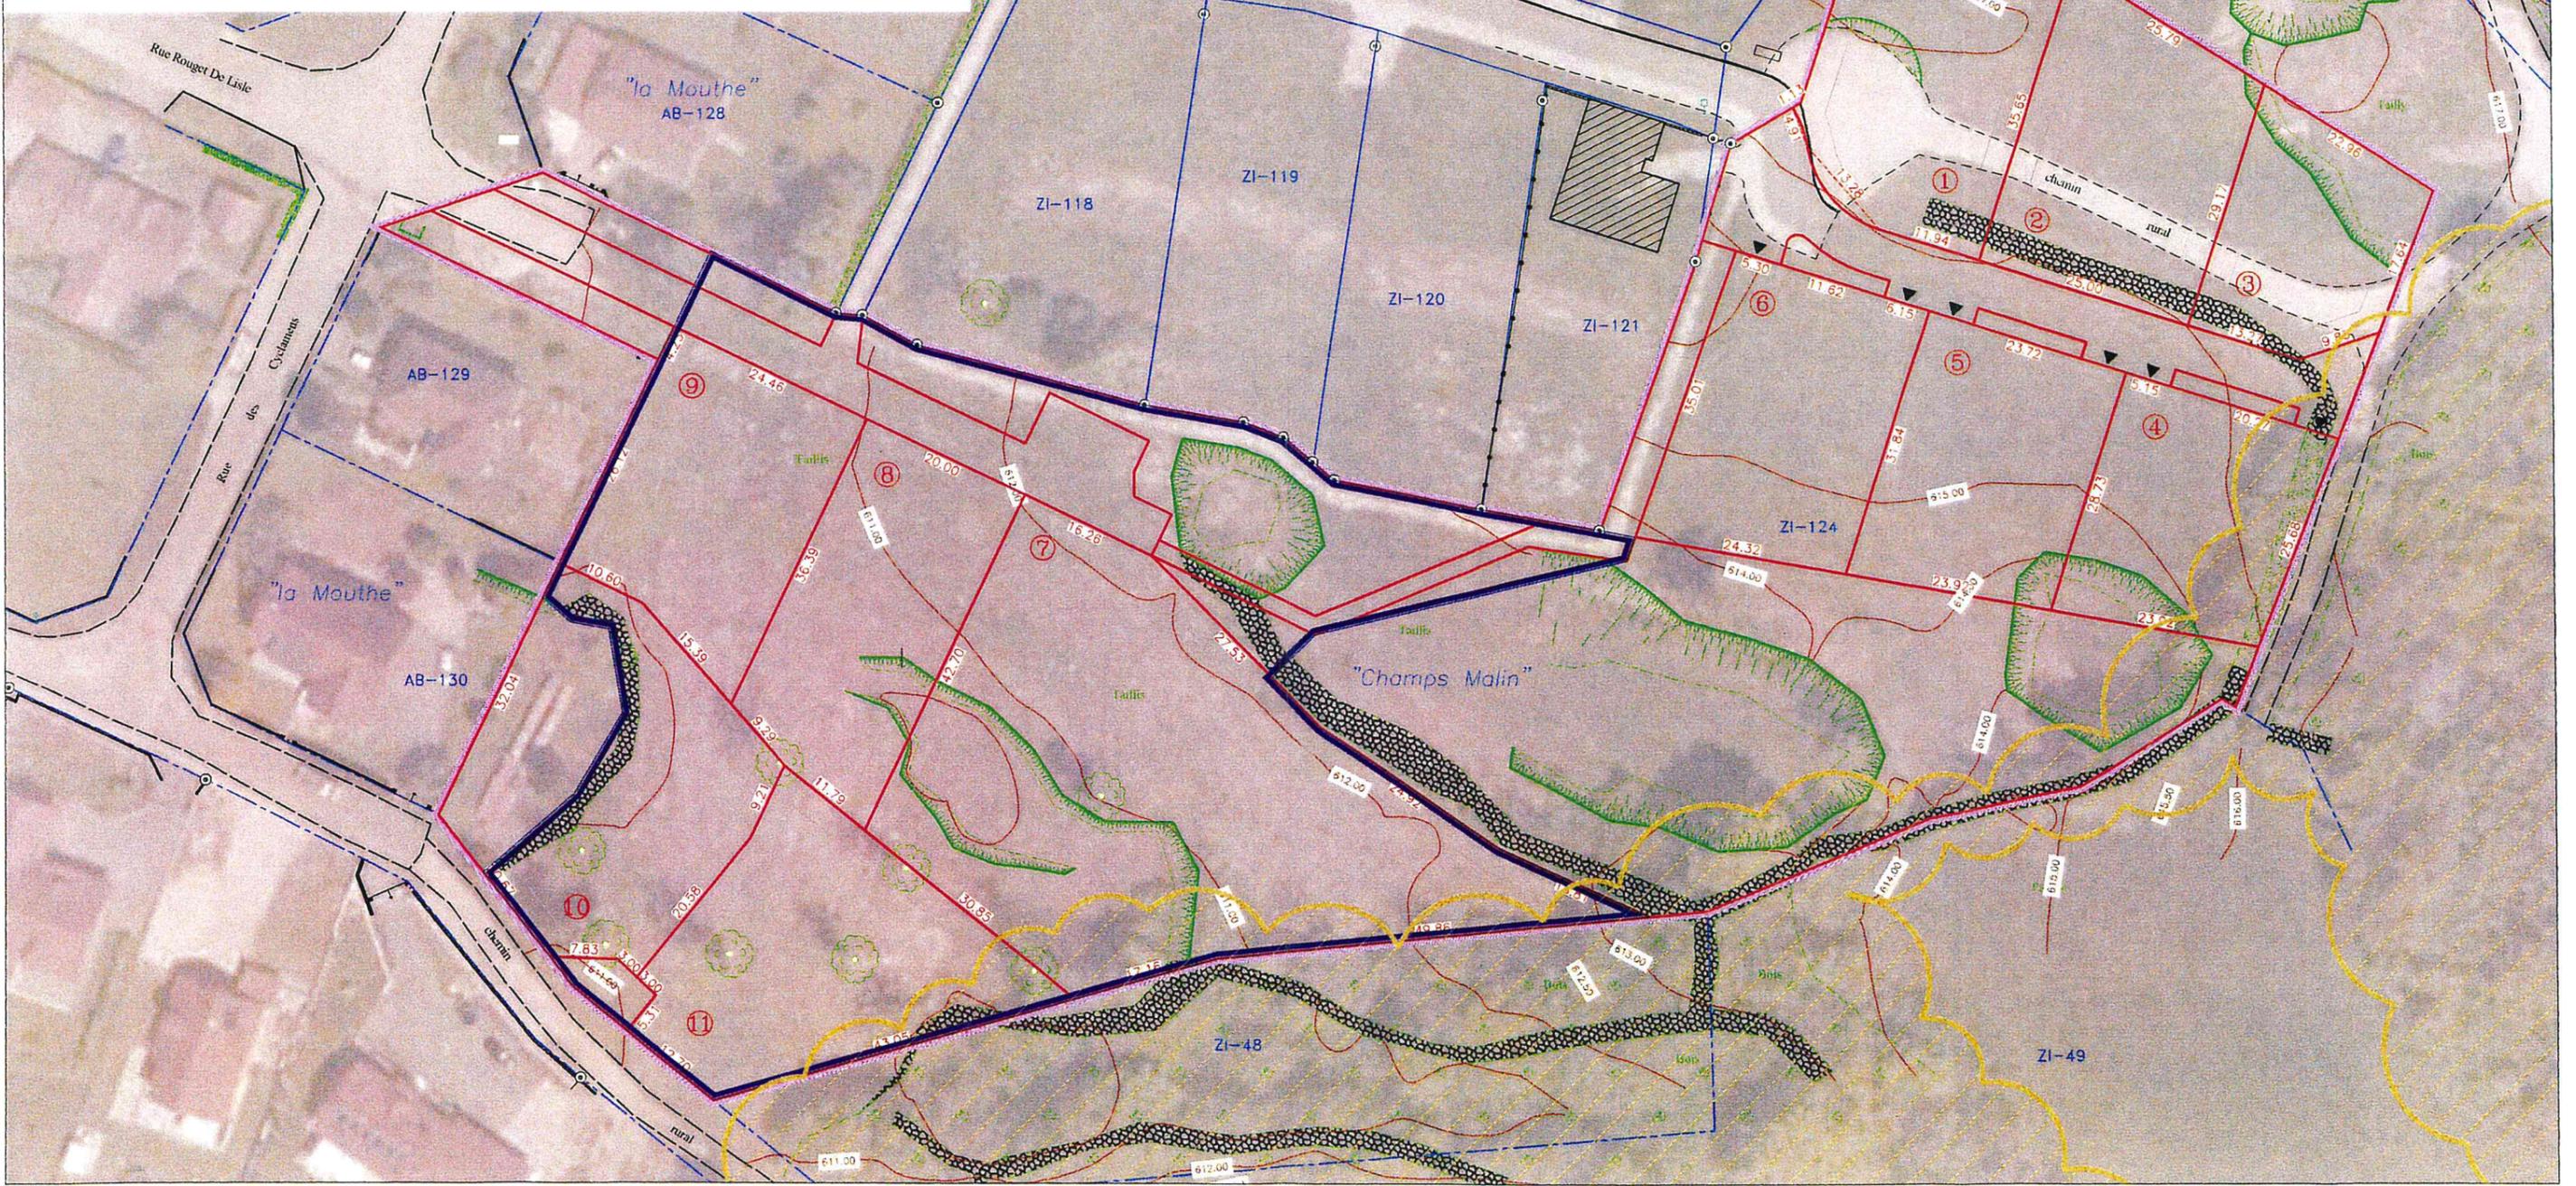

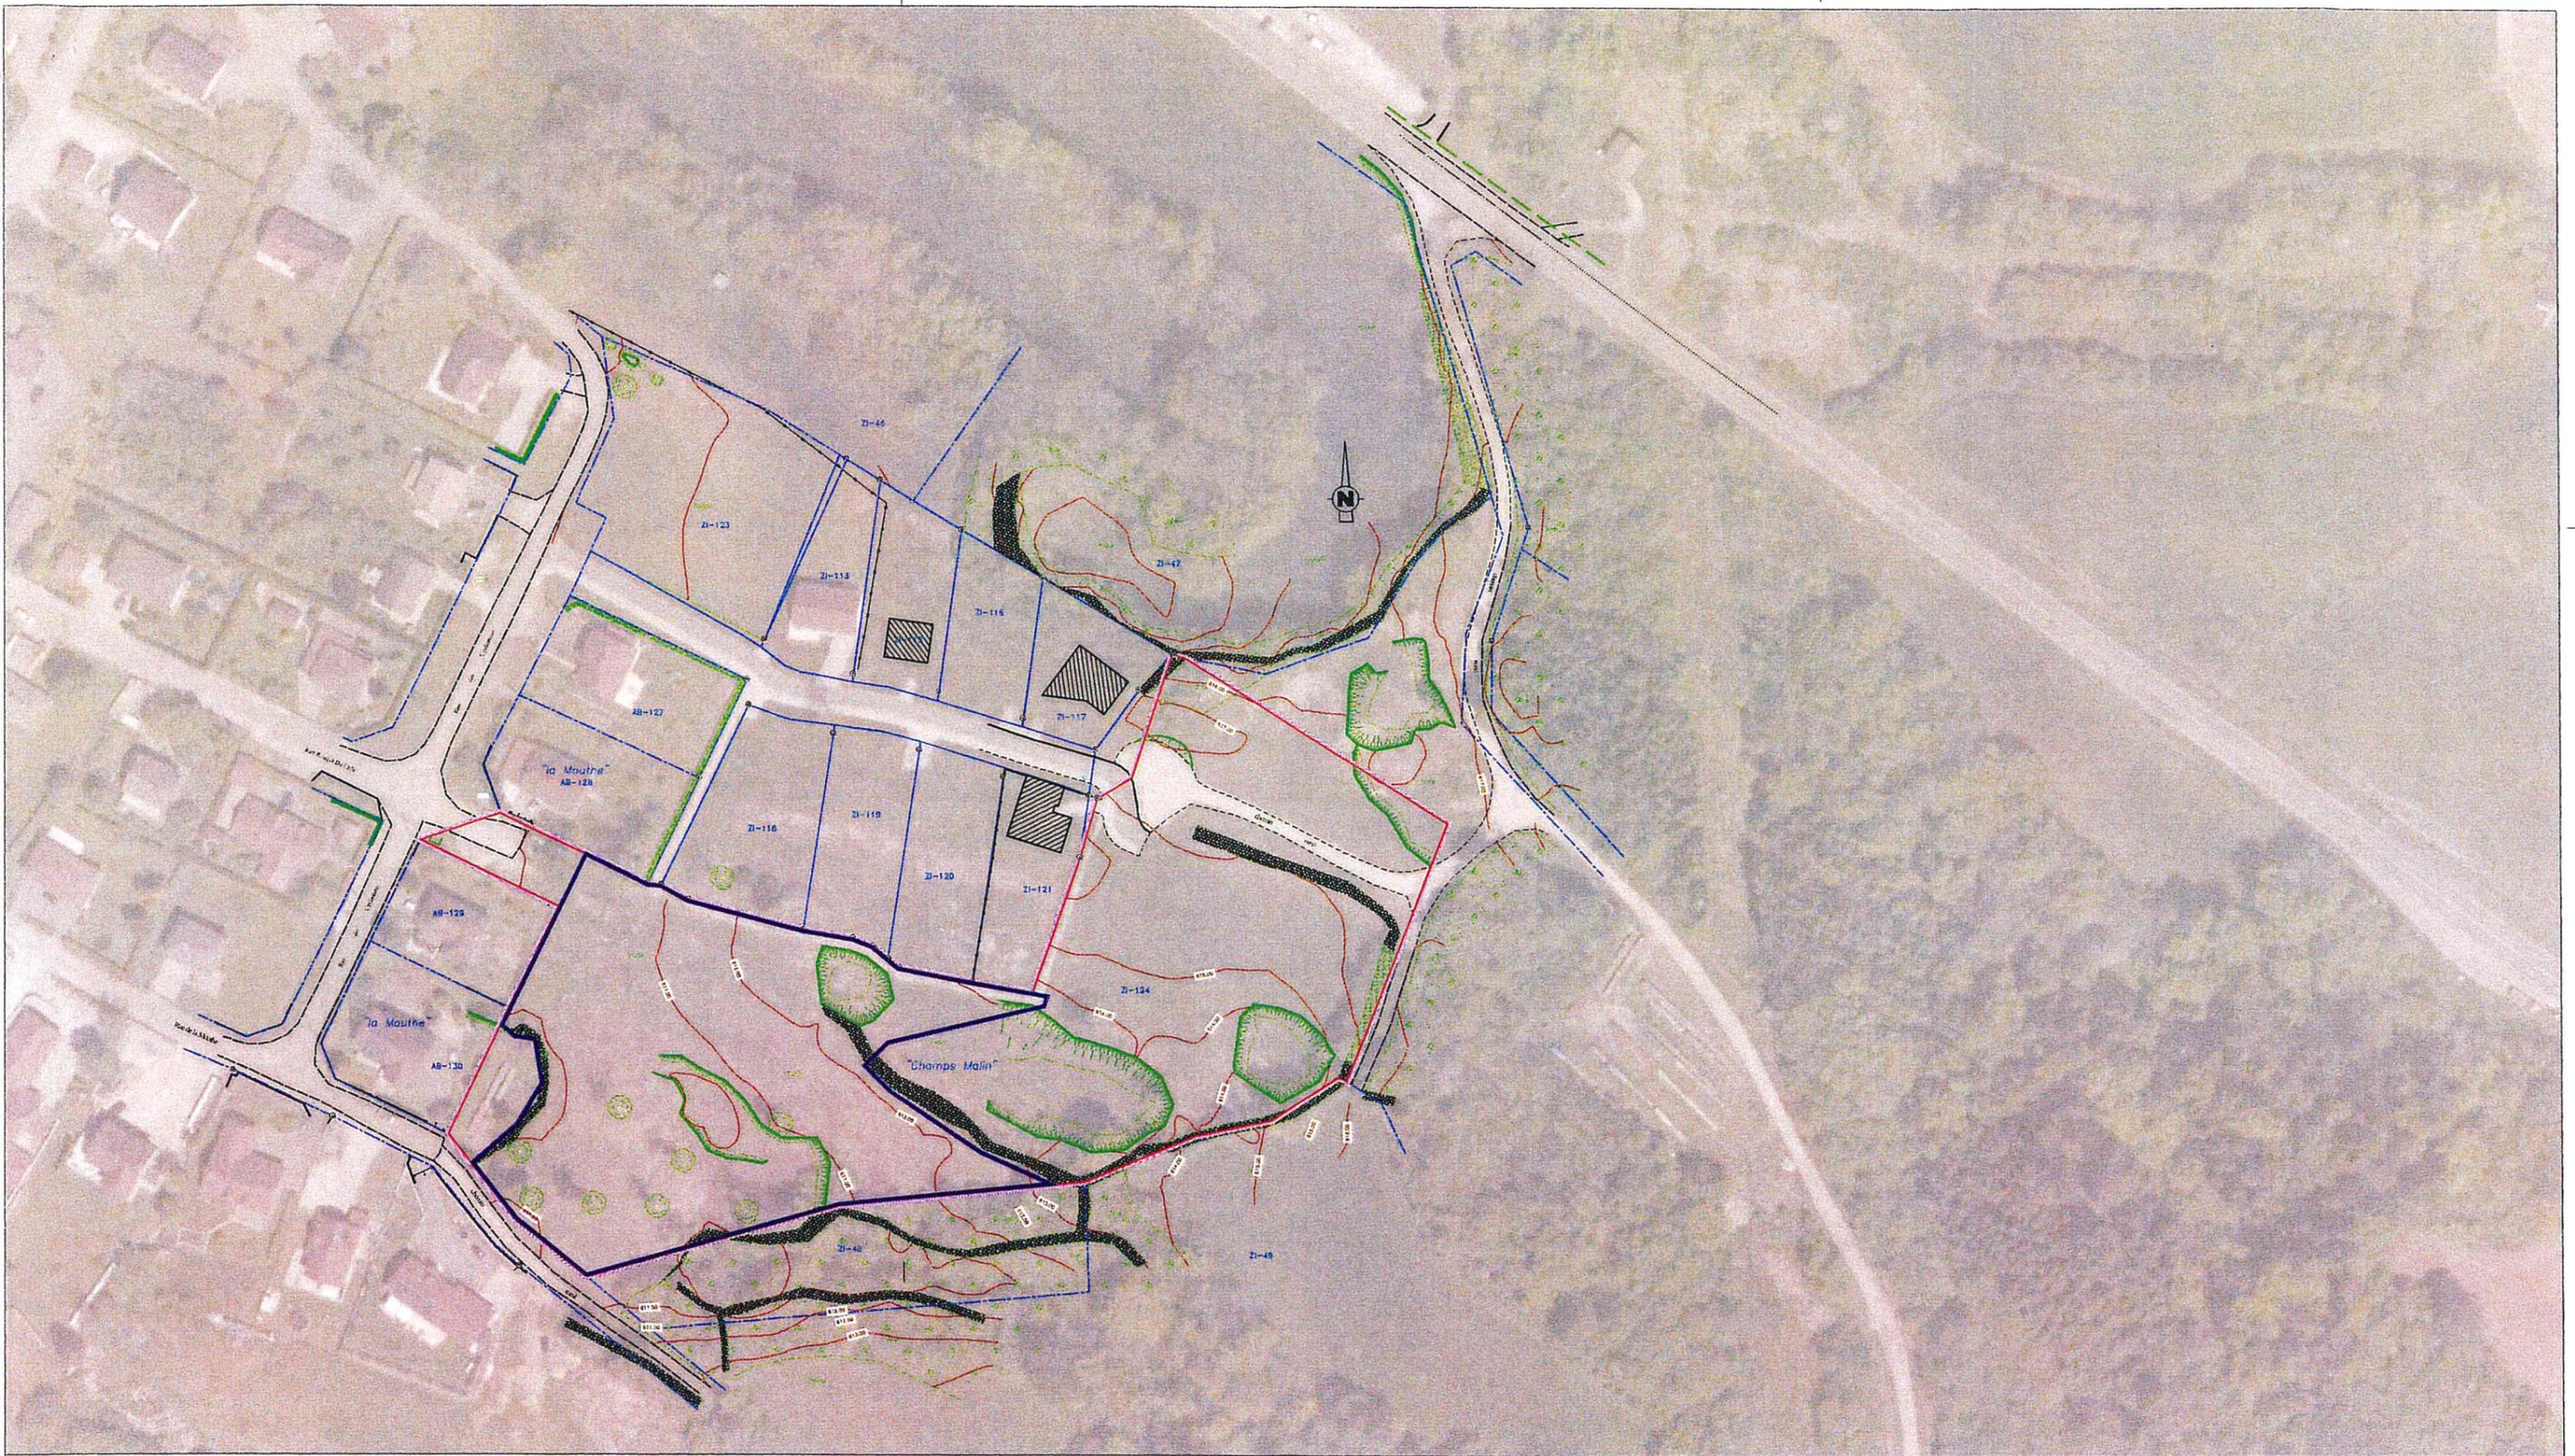

MONTROND

Section Zi
n° 124
(après division)
"La Mouthe"

**Aménagement d'un nouveau quartier
"Champs Malin 2"**

.....

Coordonnées : système Lambert 93 CC47
Altitudes : système NGF

Application du plan cadastral
En l'absence de bornage, les limites cadastrales ne sont données qu'à titre indicatif.

NOTA : les surfaces et les cotes sont données à titre indicatif et pourront être modifiées après bornage et établissement du Document d'Arpentage.

- Périmètre Permis d'Aménager (PA)
- Zone d'implantation des constructions
- Borne ancienne OGE
- Arbre feuillu
- Accès imposé
- Clôture
- Clôture (barbelés)
- Talus
- zone défrichée

SARL

95, Rue Ponsar - 39300 CHAMPAGNOLE
Bureau secondaire : 7, Rue du Mirail - 39200 SAINT CLAUDE
Permanence : 64, Grande Rue - 39600 ARBOIS
Tél : 03.84.52.01 17

Echelle : 1/500

13/05/2022