PÔLE DÉDIÉ AU RÉEMPLOI ET À L'ÉCONOMIE CIRCULAIRE

rue André et Marie Ampère Valdahon 25800

| MAITRISE D'OUVRAGE | MAITRISE D'OEUVRE | |
|---|---|---|
| **PREVAL HD**<br>2, rue des Tourbières<br>25304 PONTARLIER Cedex | **AJEANCE**<br>5 rue du Général Gouraud<br>67600 SELESTAT<br>T : 09 60 36 98 47<br>M : info@ajeance.fr | **GOETSCHY + CABELLO**<br>Espace d'entreprise du parc de Wesserling<br>9, rue des Fabriques - 68470 FELLERING<br>T : 06 88 00 92 69<br>M : goetschycabello@gmail.com |

Plan de localisation

| EMETTEUR | FORMAT | ECHELLE |
|---|---|---|
| AJEANCE | A3 | 1:25000 |

| DATE | PHASE | VERSION | N° PIECE |
|---|---|---|---|
| 28/06/2024 | APD | #Remarques PC1 | |

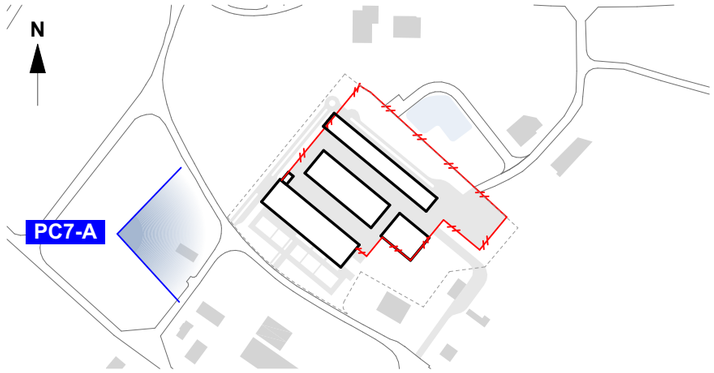

| | | | | | | | |
|---|---|---|---|---|---|---|---|
| PÔLE DÉDIÉ AU RÉEMPLOI ET À L'ÉCONOMIE CIRCULAIRE<br>rue André et Marie Ampère Valdahon 25800 | MAITRISE D'OUVRAGE<br>**PREVAL HD**<br>2, rue des Tourbières<br>25304 PONTARLIER Cedex | MAITRISE D'OEUVRE<br>**AJEANCE**<br>5 rue du Général Gouraud<br>67600 SELESTAT<br>T : 09 60 36 98 47<br>M : info@ajeance.fr | **GOETSCHY + CABELLO**<br>Espace d'entreprise du parc de Wesserling<br>9, rue des Fabriques - 68470 FELLERING<br>T : 06 88 00 92 69<br>M : goetschycabello@gmail.com | Photographie dans environnement proche 1 sur 2 | EMETTEUR<br>AJEANCE | FORMAT<br>A3 | ECHELLE<br>1:6250, 1:5714,2 |
| | | | | | DATE<br>28/06/2024 | PHASE<br>APD | VERSION<br>#Remarques | N° PIECE<br>PC7-A |

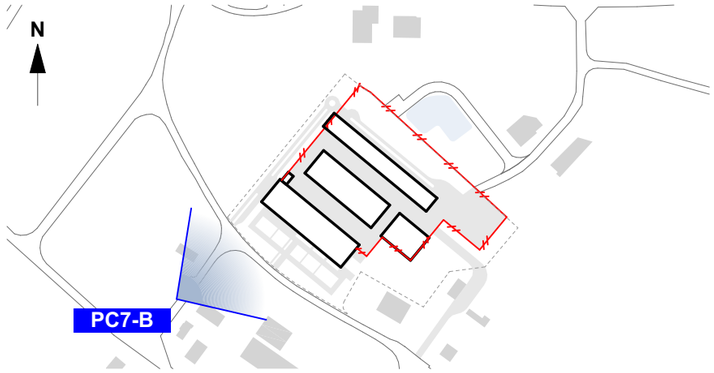

PÔLE DÉDIÉ AU RÉEMPLOI ET À L'ÉCONOMIE CIRCULAIRE

rue André et Marie Ampère Valdahon 25800

| MAITRISE D'OUVRAGE | MAITRISE D'OEUVRE | | |
|---|---|---|---|
| **PREVAL HD** | **AJEANCE** | **GOETSCHY + CABELLO** | |
| 2, rue des Tourbières<br>25304 PONTARLIER Cedex | 5 rue du Général Gouraud<br>67600 SELESTAT<br>T : 09 60 36 98 47<br>M : info@ajeance.fr | Espace d'entreprise du parc de Wesserling<br>9, rue des Fabriques - 68470 FELLERING<br>T : 06 88 00 92 69<br>M : goetschycabello@gmail.com | |

Photographie dans environnement proche 2 sur 2

| EMETTEUR | FORMAT | ECHELLE |
|---|---|---|
| AJEANCE | A3 | 1:6250, 1:5714,2 |
| **DATE** | **PHASE** | **VERSION** | **N° PIECE** |
| 28/06/2024 | APD | #Remarques | PC7-B |

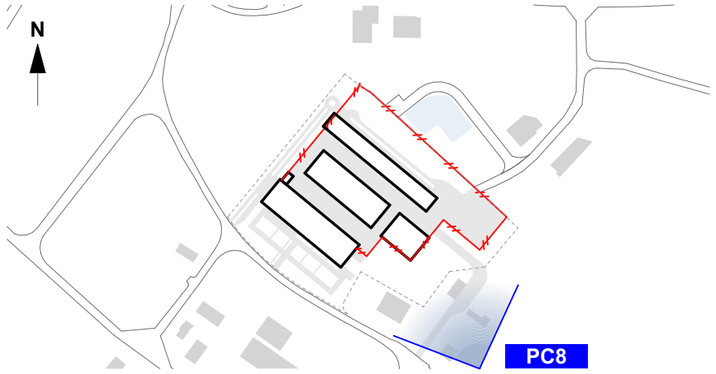

PÔLE DÉDIÉ AU RÉEMPLOI ET À L'ÉCONOMIE CIRCULAIRE

rue André et Marie Ampère Valdahon 25800

| MAITRISE D'OUVRAGE | MAITRISE D'OEUVRE | | |
|---|---|---|---|
| **PREVAL HD** | **AJEANCE** | **GOETSCHY + CABELLO** | |
| 2, rue des Tourbières<br>25304 PONTARLIER Cedex | 5 rue du Général Gouraud<br>67600 SELESTAT<br>T : 09 60 36 98 47<br>M : info@ajeance.fr | Espace d'entreprise du parc de Wesserling<br>9, rue des Fabriques - 68470 FELLERING<br>T : 06 88 00 92 69<br>M : goetschycabello@gmail.com | |

Photographie dans environnement lointain

| EMETTEUR | FORMAT | ECHELLE |
|---|---|---|
| AJEANCE | A3 | 1:6250, 1:5714,2 |

| DATE | PHASE | VERSION | N° PIECE |
|---|---|---|---|
| 28/06/2024 | APD | #Remarques PC8 | |

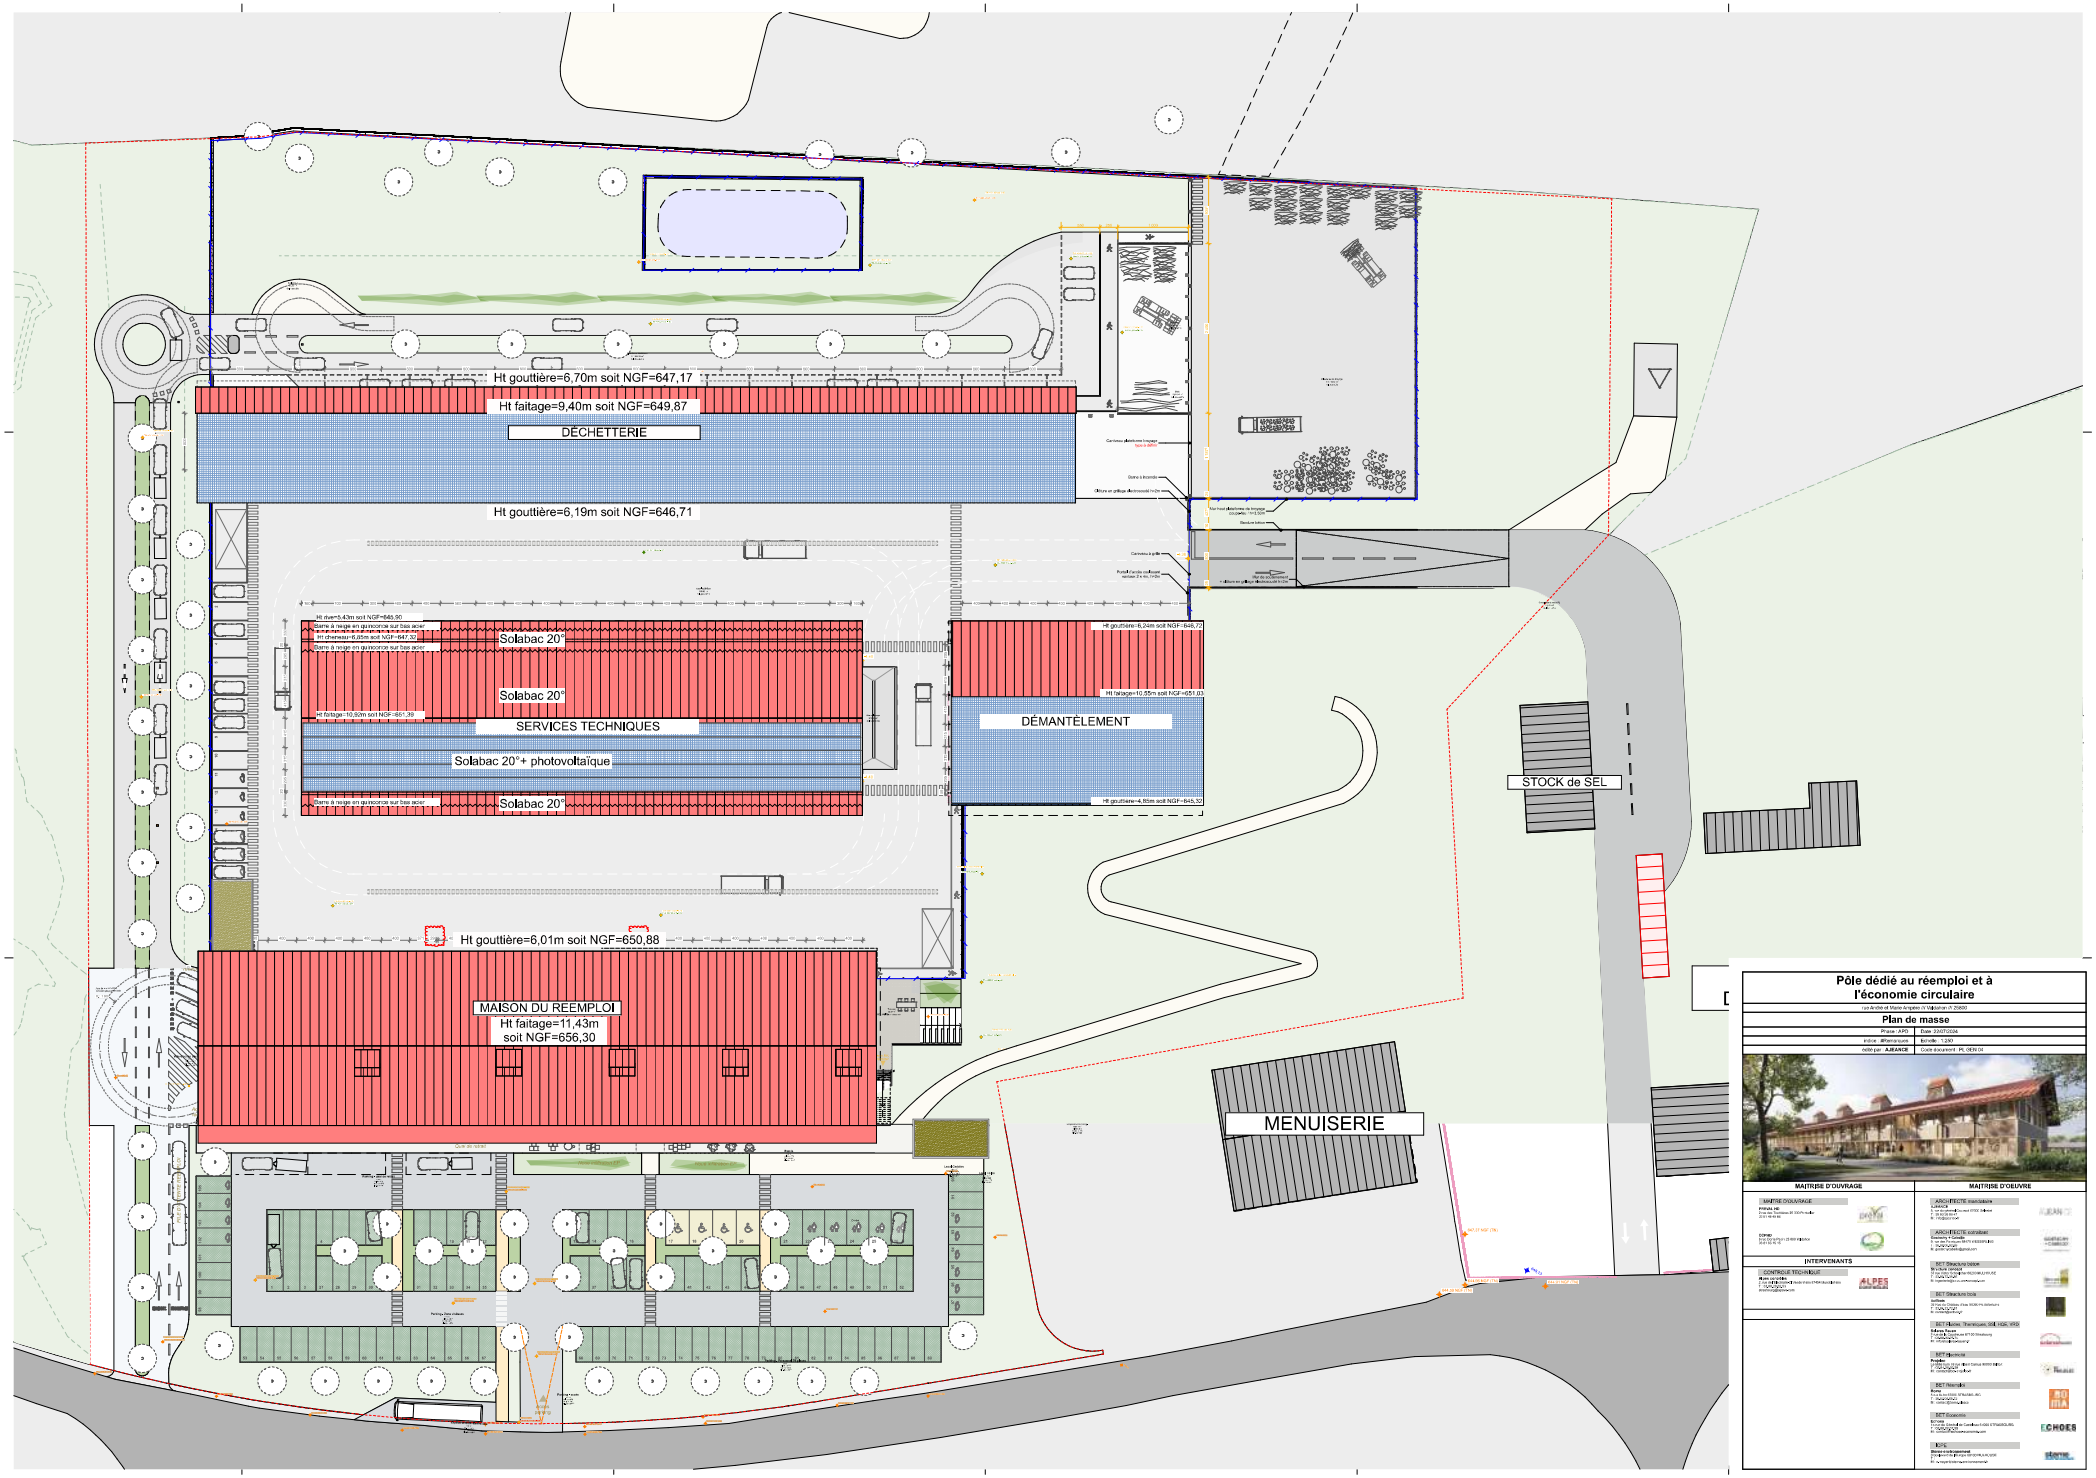


# Pôle dédié au réemploi et à l'économie circulaire

Plan de masse



MAITRISE D'OUVRAGE

MAITRISE D'OEUVRE

INTERVENANTS

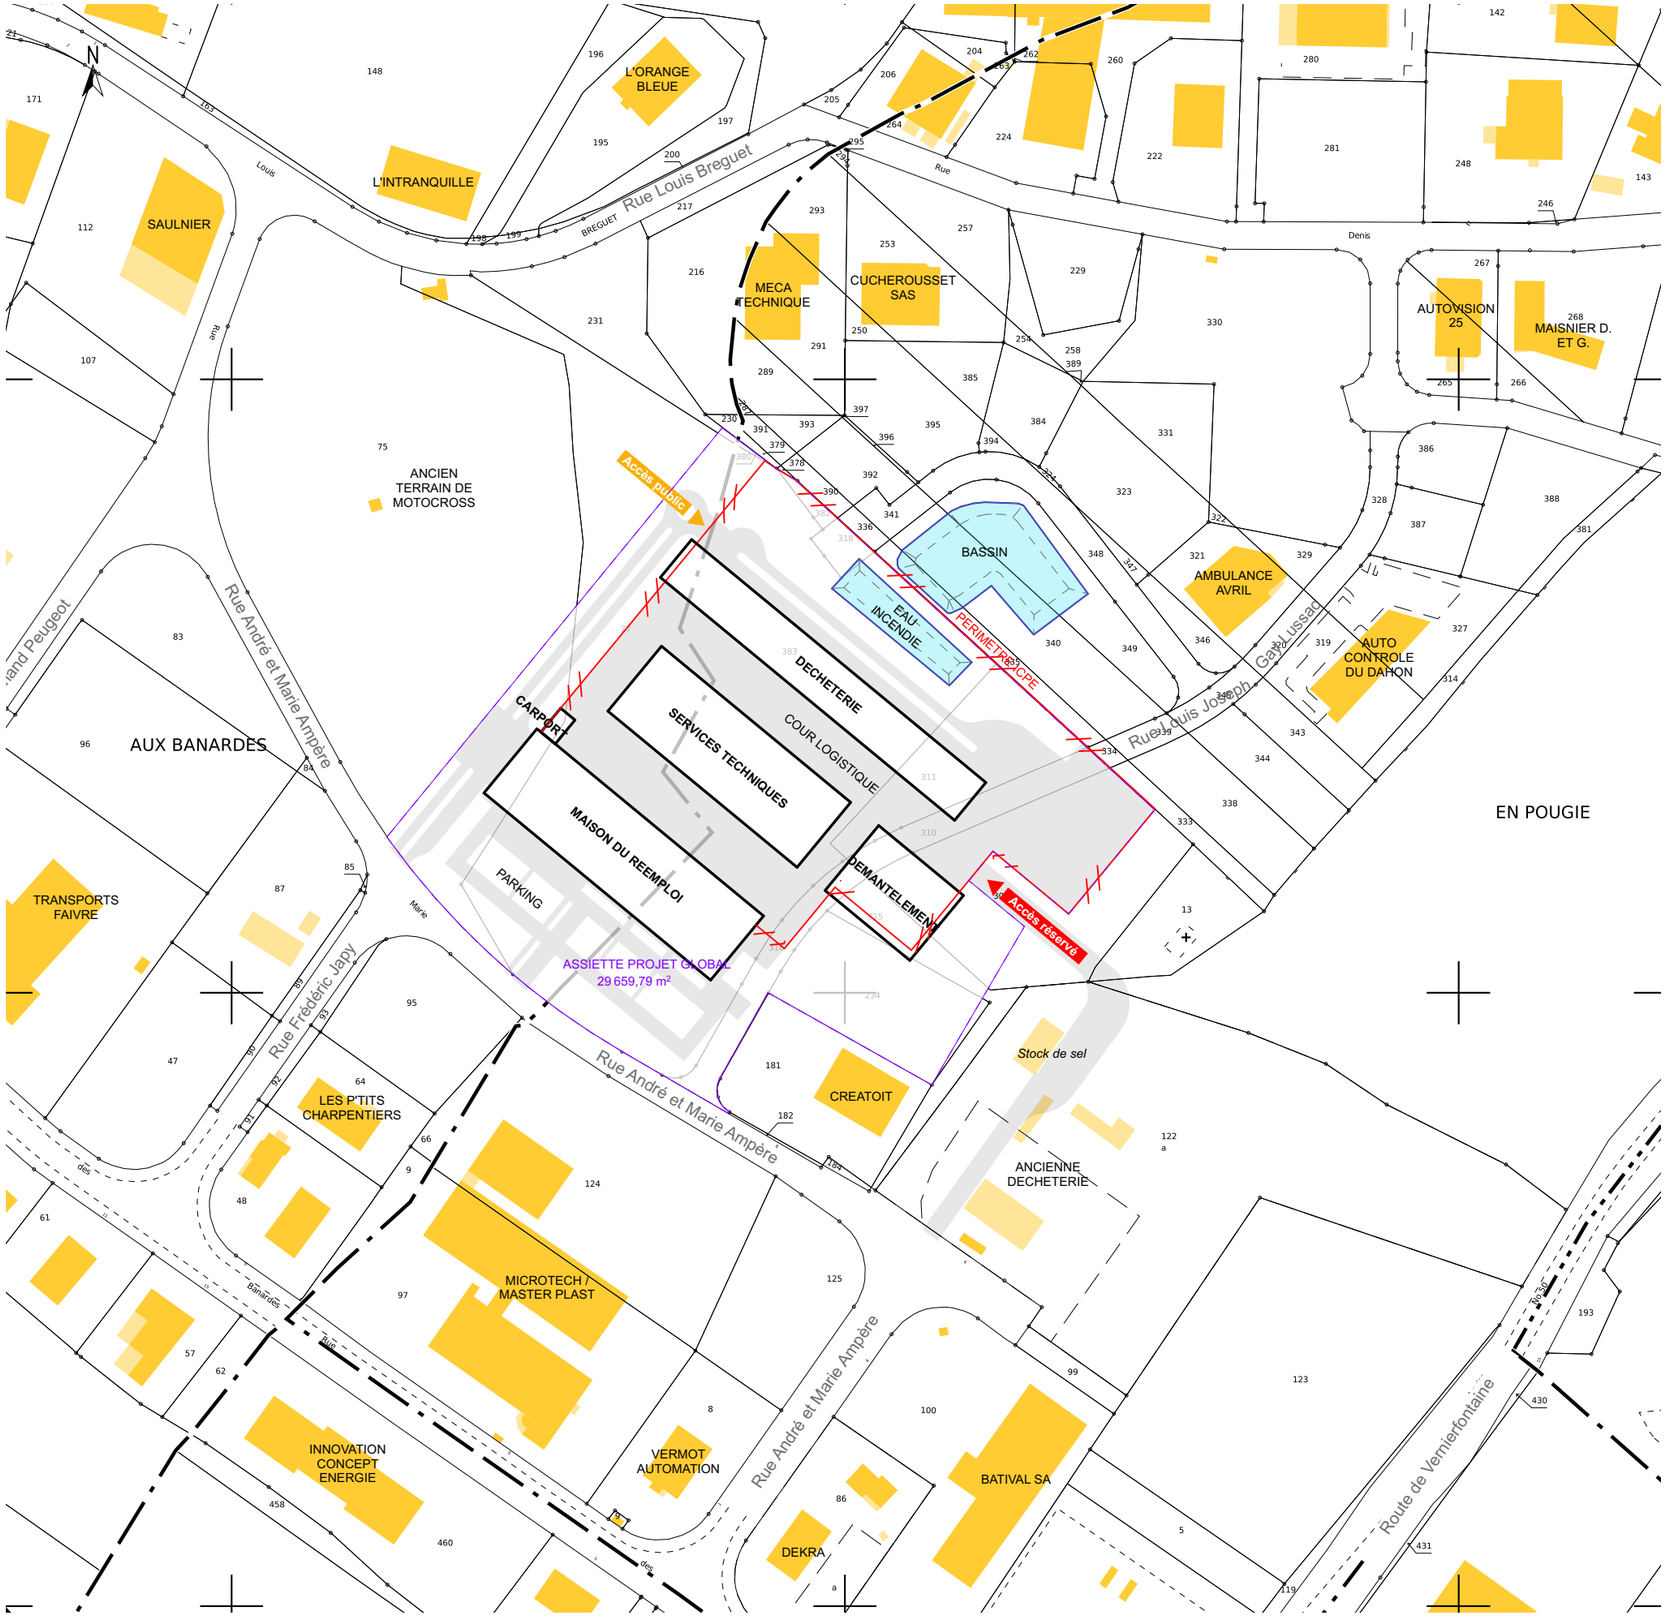


PÔLE DÉDIÉ AU RÉEMPLOI ET À L'ÉCONOMIE CIRCULAIRE

rue André et Marie Ampère Valdahon 25800

| MAITRISE D'OUVRAGE | MAITRISE D'OEUVRE | |
|---|---|---|
| **PREVAL HD** | **AJEANCE** | **GOETSCHY + CABELLO** |
| 2, rue des Tourbières<br>25304 PONTARLIER Cedex | 5 rue du Général Gouraud<br>67600 SELESTAT<br>T : 09 60 36 98 47<br>M : info@ajeance.fr | Espace d'entreprise du parc de Wesserling<br>9, rue des Fabriques - 68470 FELLERING<br>T : 06 88 00 92 69<br>M : goetschycabello@gmail.com |

Annexe n°6 - Plan des abords du projet

| EMETTEUR | FORMAT | ECHELLE |
|---|---|---|
| AJEANCE | A3 | 1:2000 |
| **DATE** | **PHASE** | **VERSION** | **N° PIECE** |
| 15/07/2024 | APD | #Remarques ANX | |