

Département :
JURA

Commune :
MORBIER

Section : BN
Feuille : 000 BN 01

Échelle d'origine : 1/2000
Échelle d'édition : 1/5000

Date d'édition : 24/11/2021
(fuseau horaire de Paris)

Coordonnées en projection : RGF93CC47
©2017 Ministère de l'Action et des
Comptes publics


DIRECTION GÉNÉRALE DES FINANCES PUBLIQUES

PLAN DE SITUATION


Le plan visualisé sur cet extrait est géré
par le centre des impôts foncier suivant :
SDIF du JURA
3 Rue Victor BERARD 39303
39303 CHAMPAGNOLE CEDEX
tél. 03 84 52 01 31 -fax
sdif.jura@dgfiip.finances.gouv.fr

Cet extrait de plan vous est délivré par :

cadastre.gouv.fr

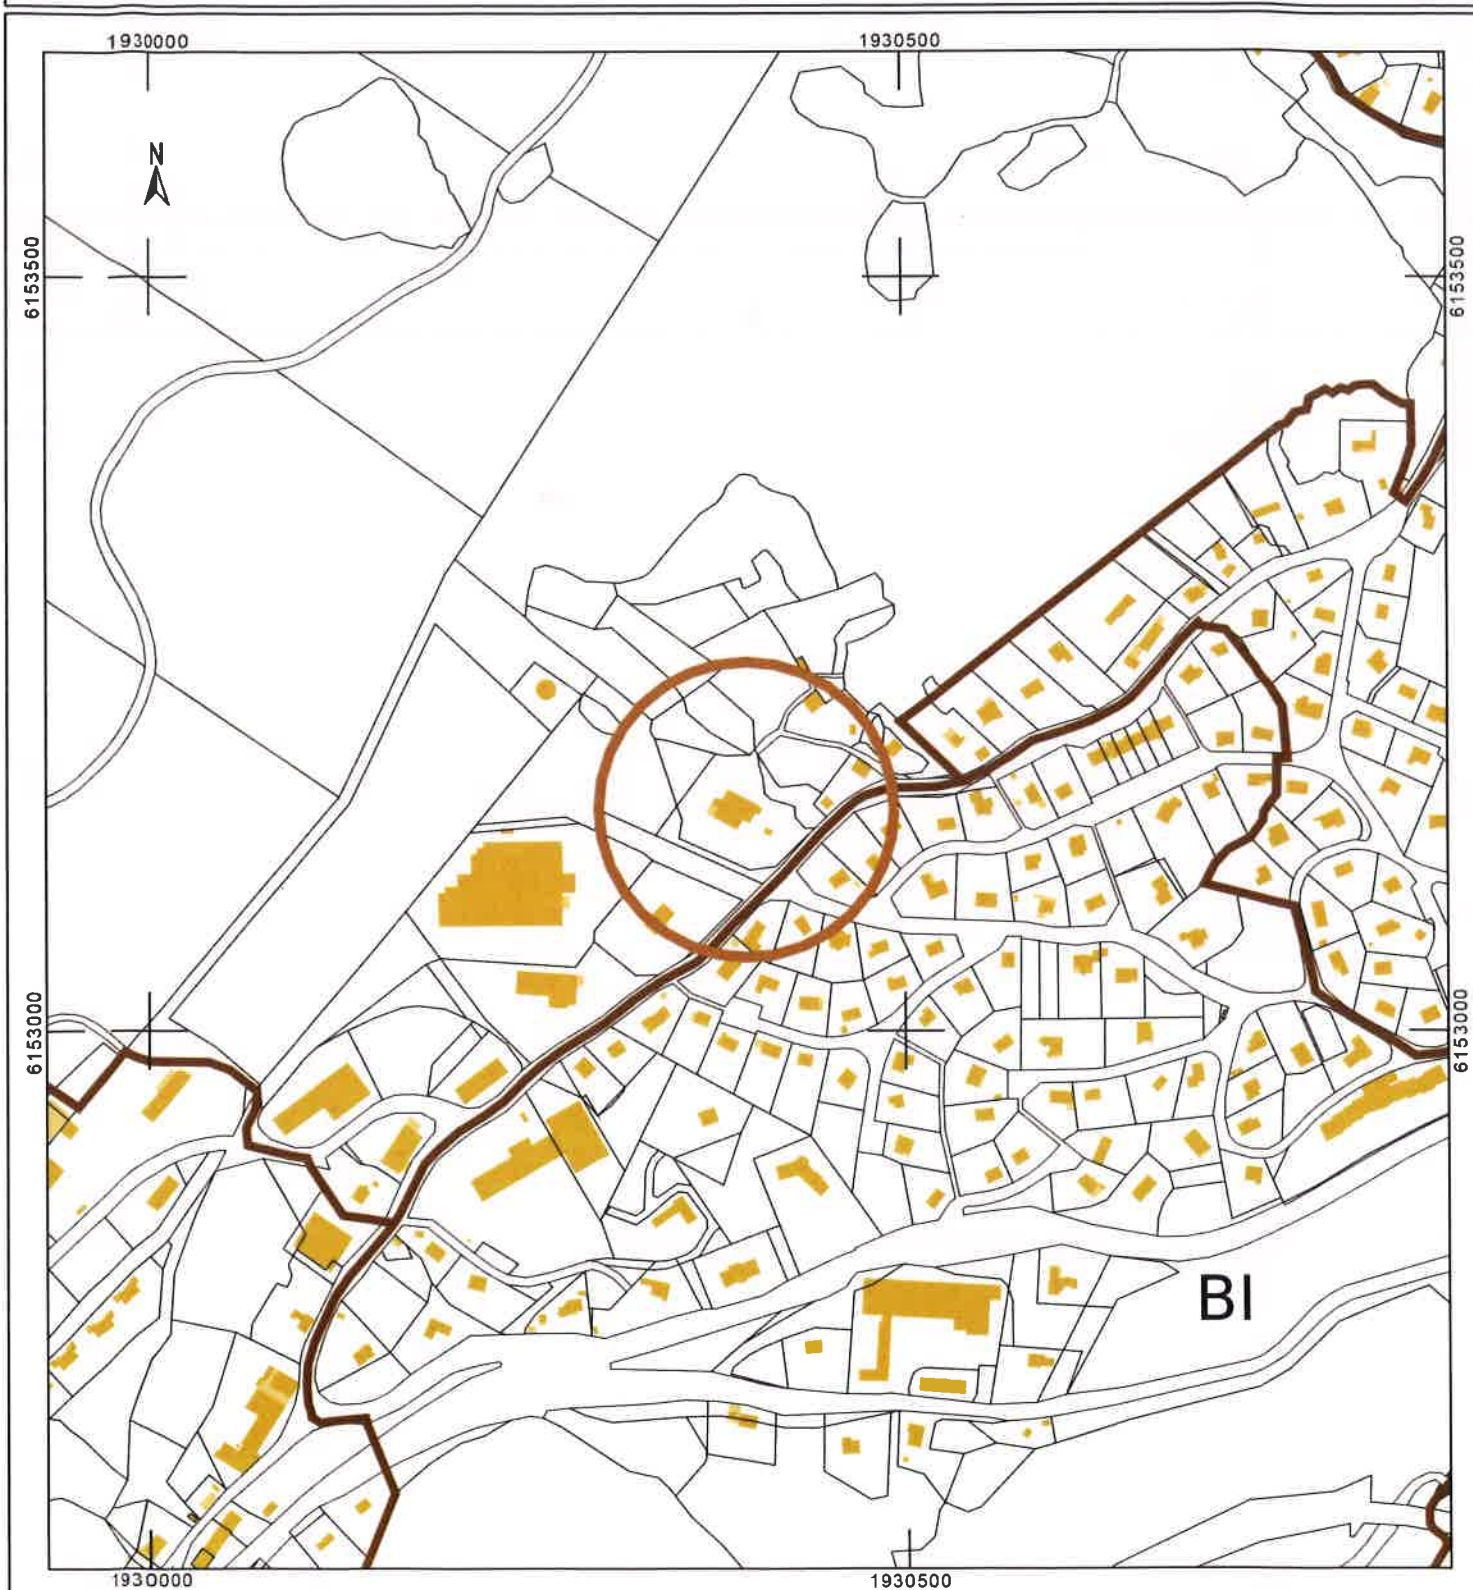

TSM Morbier

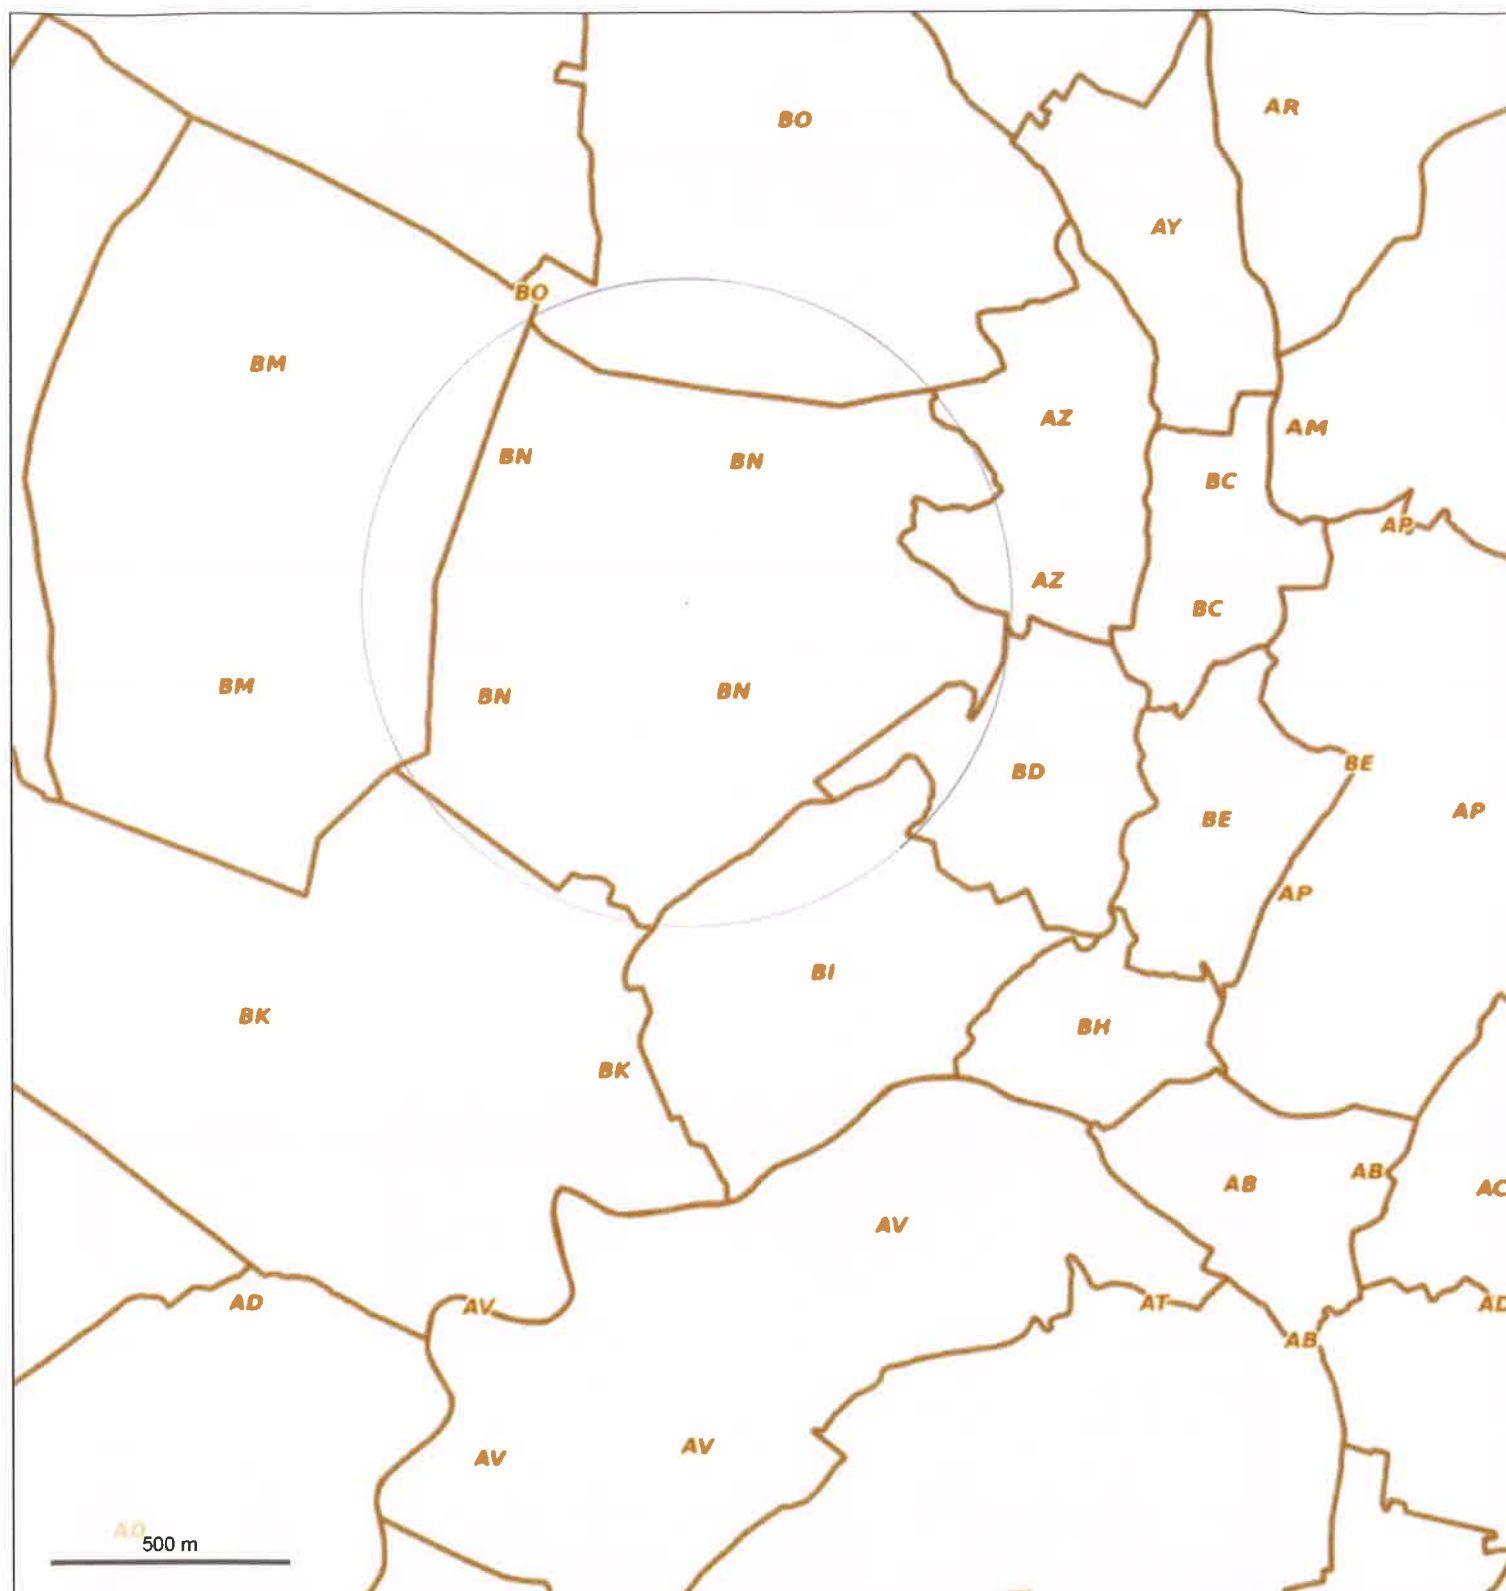

TSM Morbier



TSM Morbier




© IGN 2021 - www.geoportail.gouv.fr/mentions-legales

Longitude : 6° 00' 20" E
Latitude : 46° 32' 20" N

date de la prise en vue aérienne : 2020

TSM Morbier



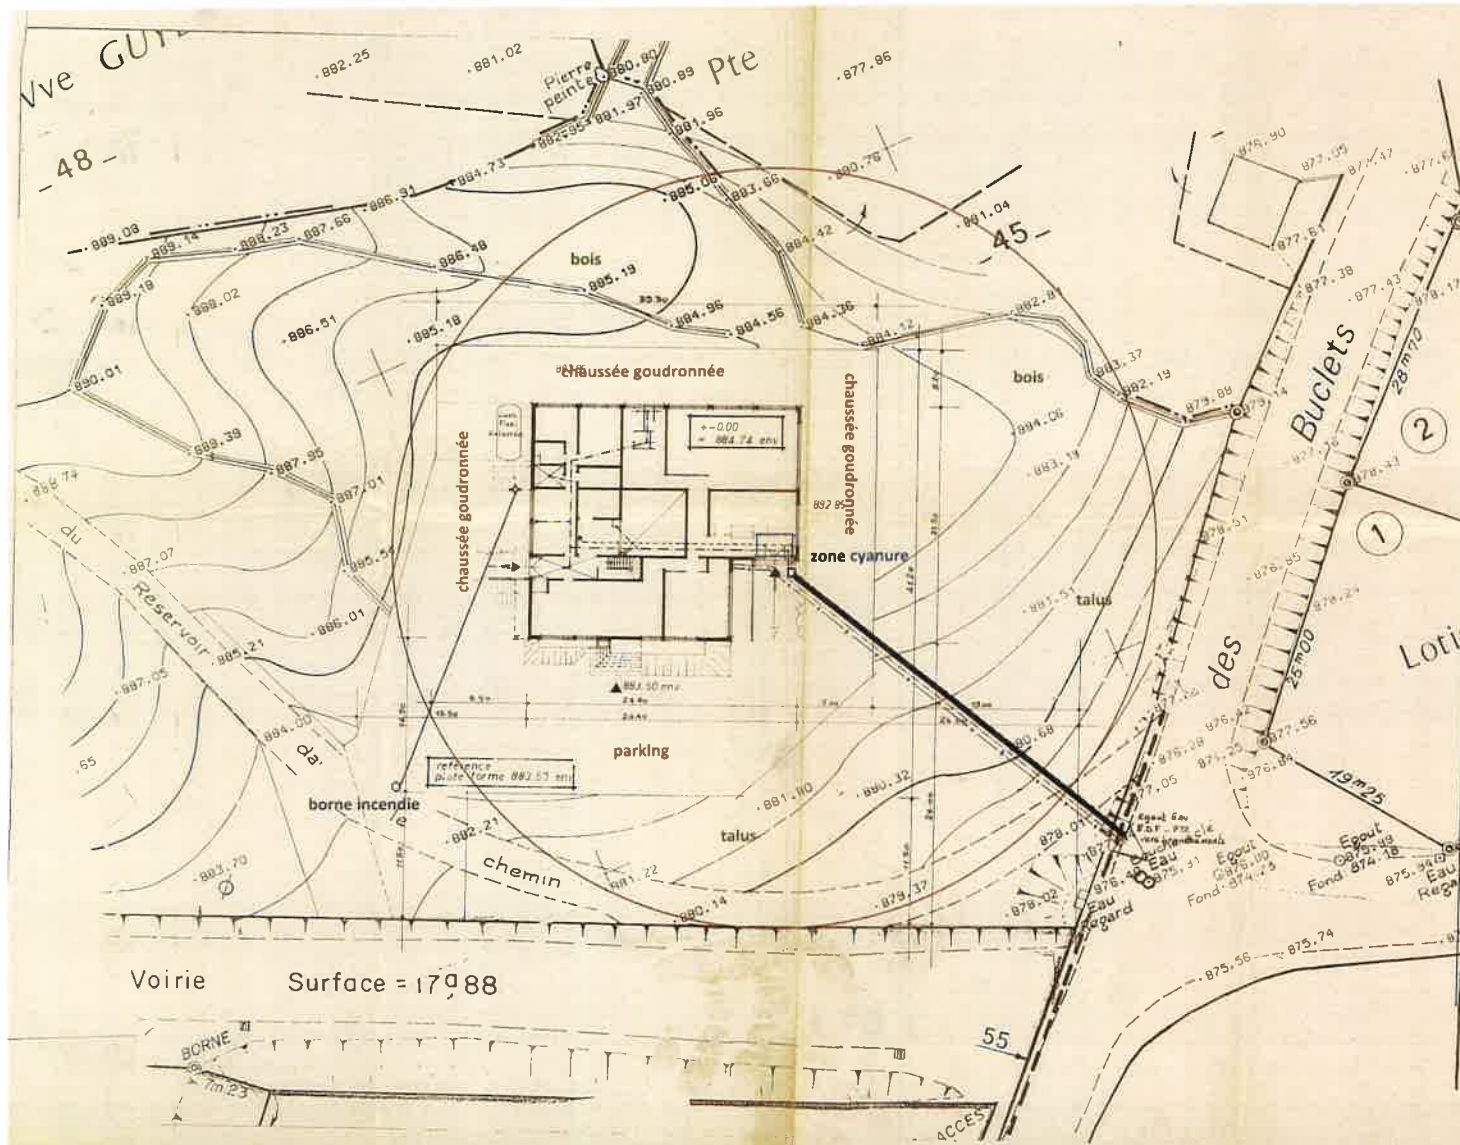


- arrivée d'eau
- ◆ compteur arrivée d'eau
- + — branchement téléphone
- . . — branchement EDF
- sortie eaux usées

S.C.I. DES CHEVRES
Z.A. de Morbier
39400 MORBIER
UNE USINE DE
TRAITEMENT DE SURFACE
T.S.M.
P.E.O. D.C.E

implantation
échelle : 1/200

10 mai 1990 2
15 janvier 1990 1
11 décembre 1989 F
69
Claude REGRUTO
architecte DPLG
Robert COLLIN
architecte DPLG
paysagiste C.S.A.J.
B.P. 183 39102 DOLE CEDEX 84 82 32 03
Agence : 2, rue du Collège B.P. 183 39102 DOLE CEDEX
Agence : 143, rue de la République 84 33 34 67 39400 MOREZ

TSM Morbier

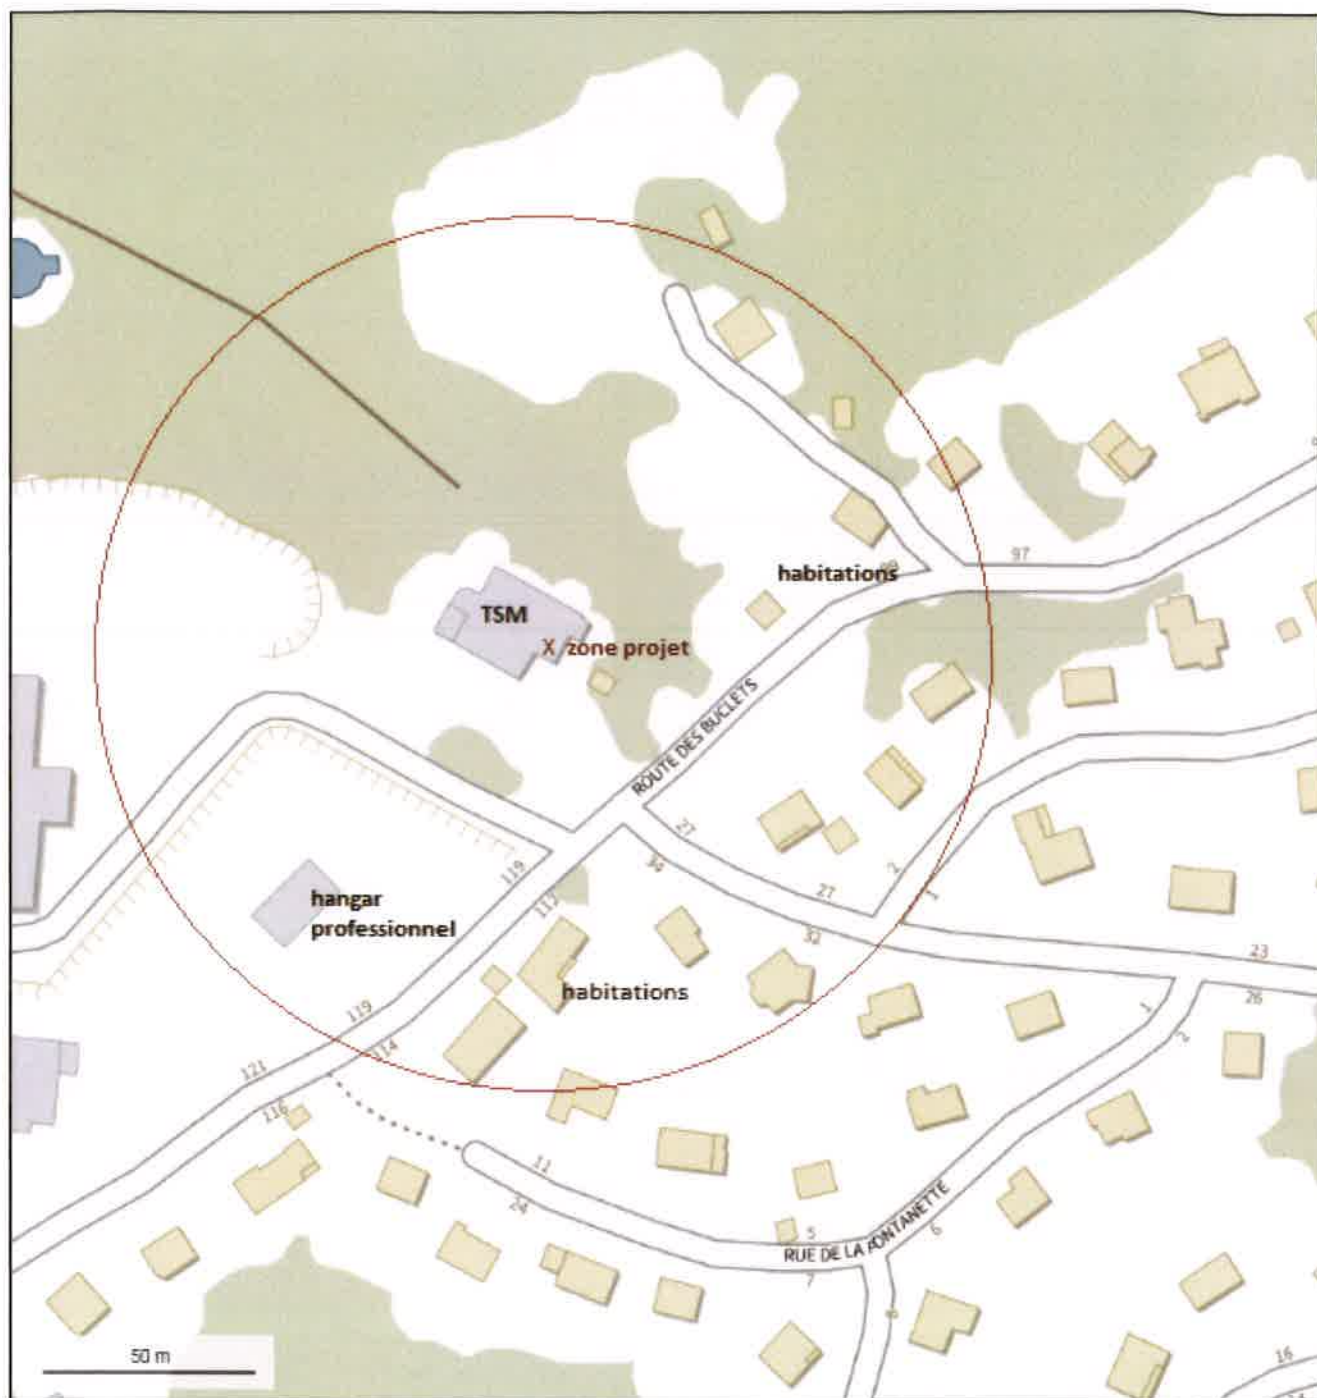

TSM Morbier & site Natura 2000

