

Annexe 4 Photo du 07 mars 2024 du site d'implantation d'un supermarché LIDL à Hauts de Bienne

Emprise approximative du futur supermarché en rouge



Photo 2



Photo 3



Projection de la situation lorsque le magasin sera finalisé


Photo 2




Photo 3



Annexe 6 Plan des alentours du site d'implantation d'un supermarché LIDL à Hauts de Bienne

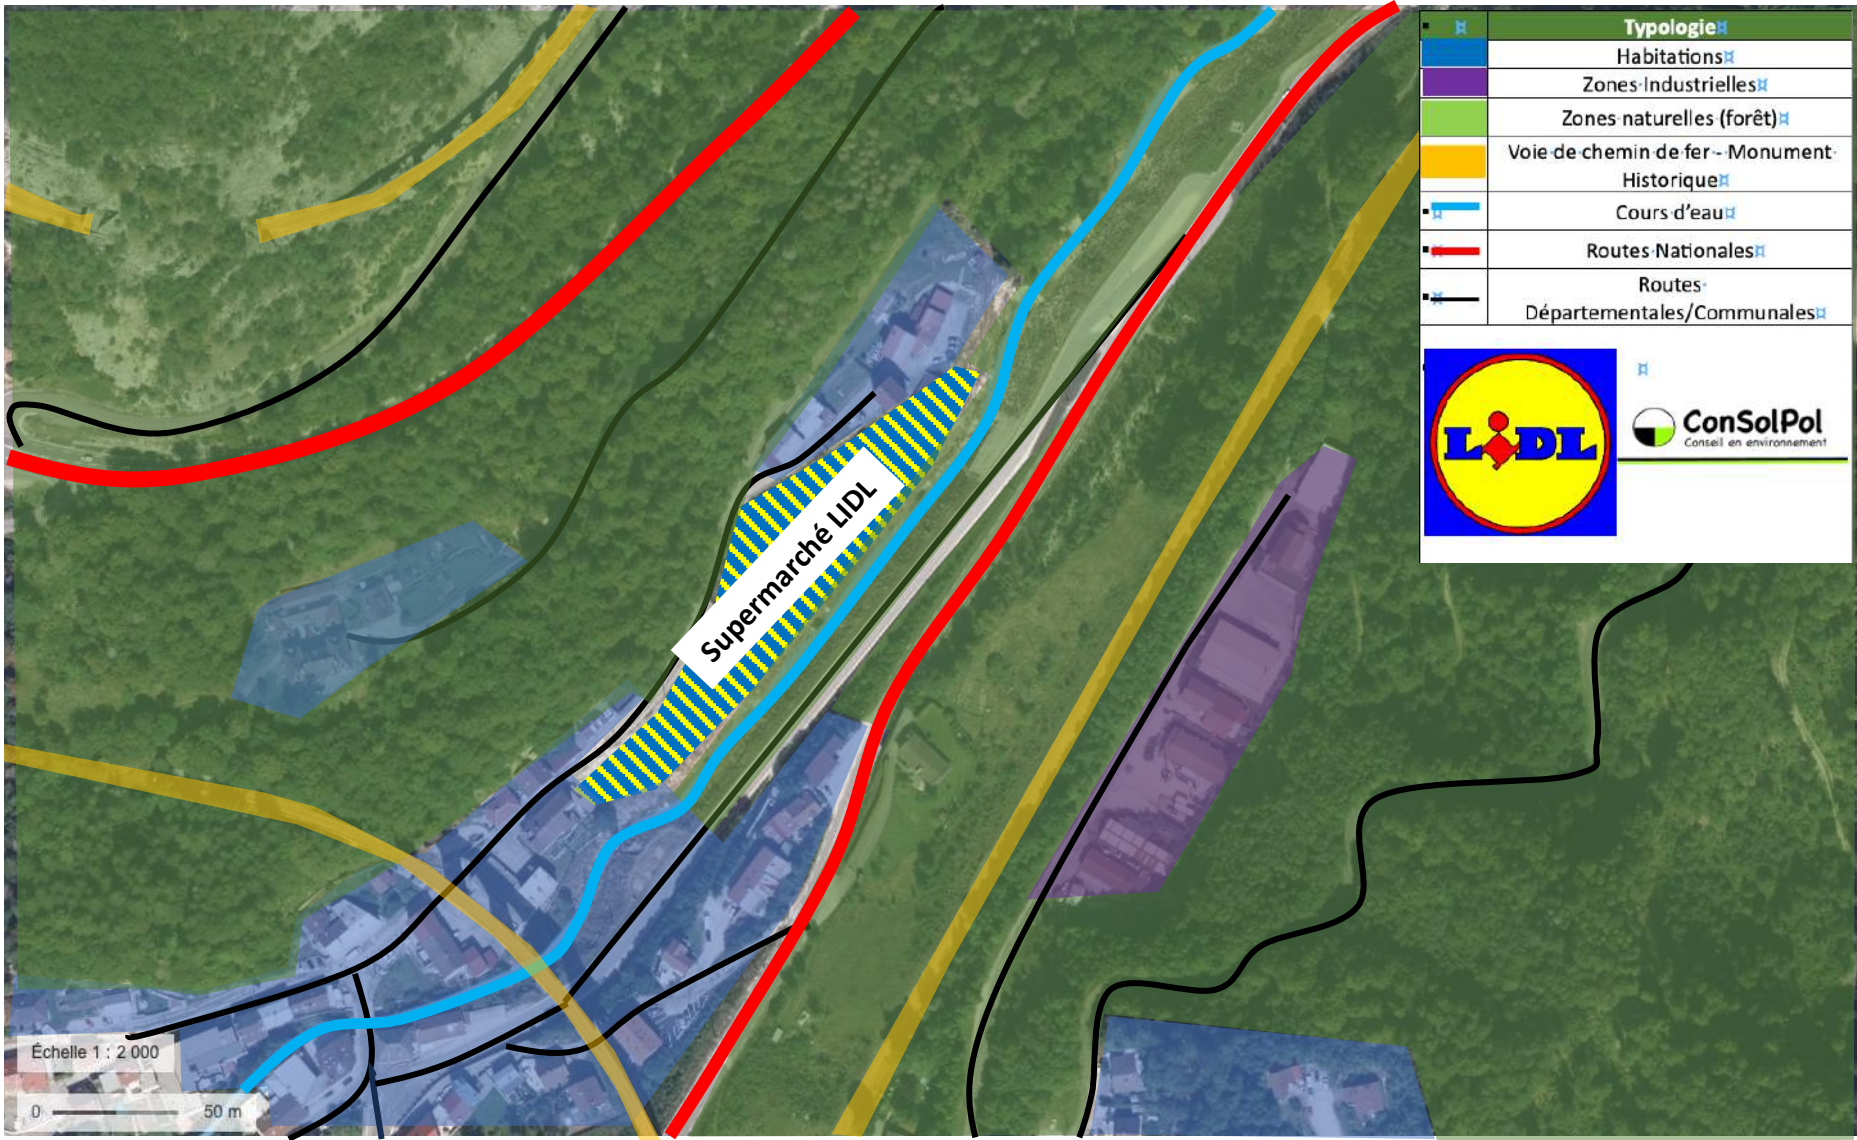

-

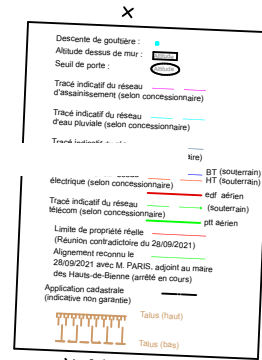


Rappel réglementaire : 1 arbre pour 3 places de stationnement
Soit 81 places de stationnement = minimum 27 arbres

	espace vert sur dalle béton en porte à faux
	espace vert pleine terre

ligne d'énergie de l'écoulement
en crue centennale

AB 22

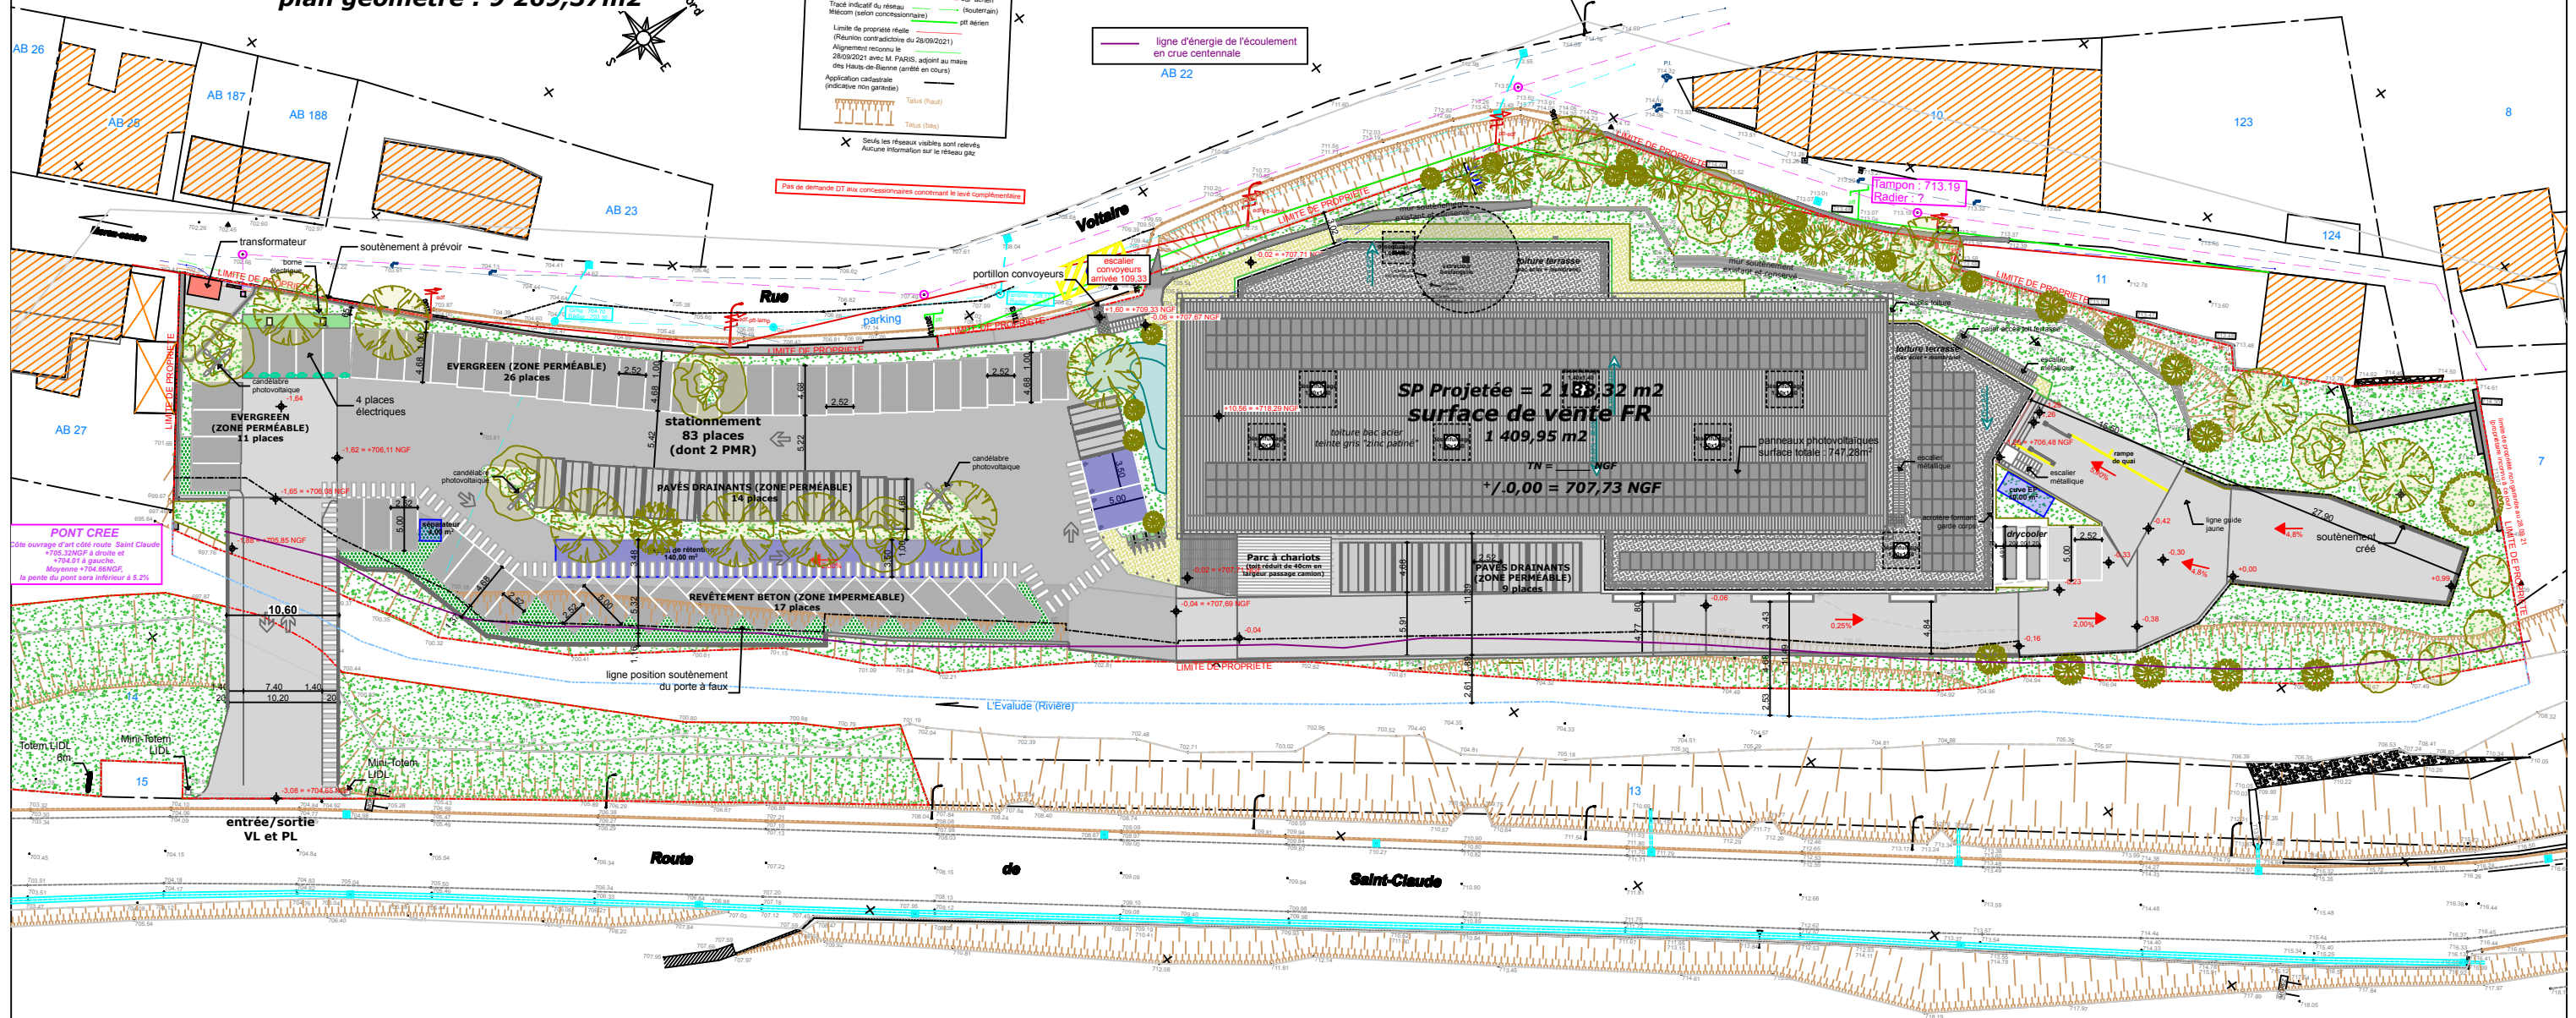

N° de plan:	Titre:
02	masse - projet zoom

Echelle : 1:600	Format : A3	N° de projet : 22/649
---------------------------	-----------------------	---------------------------------

Maître d'Oeuvre : **Arck'In'Tech**
42 Bis, Rue Nationale
69 420 CONDRIEU
Tél : 04-74-48-27-70
Email : Arck.In.Tech@gmail.com



ANNEXE 3 : PLAN de SITUATION au 1/25000

