

PLAN PHOTOS



PHOTOS 01 - 13/12/2023




PHOTO 02 - 13/12/2023



PHOTO 03 - 13/12/2023



PLAN NATURE DES CONSTRUCTIONS EXISTANTES

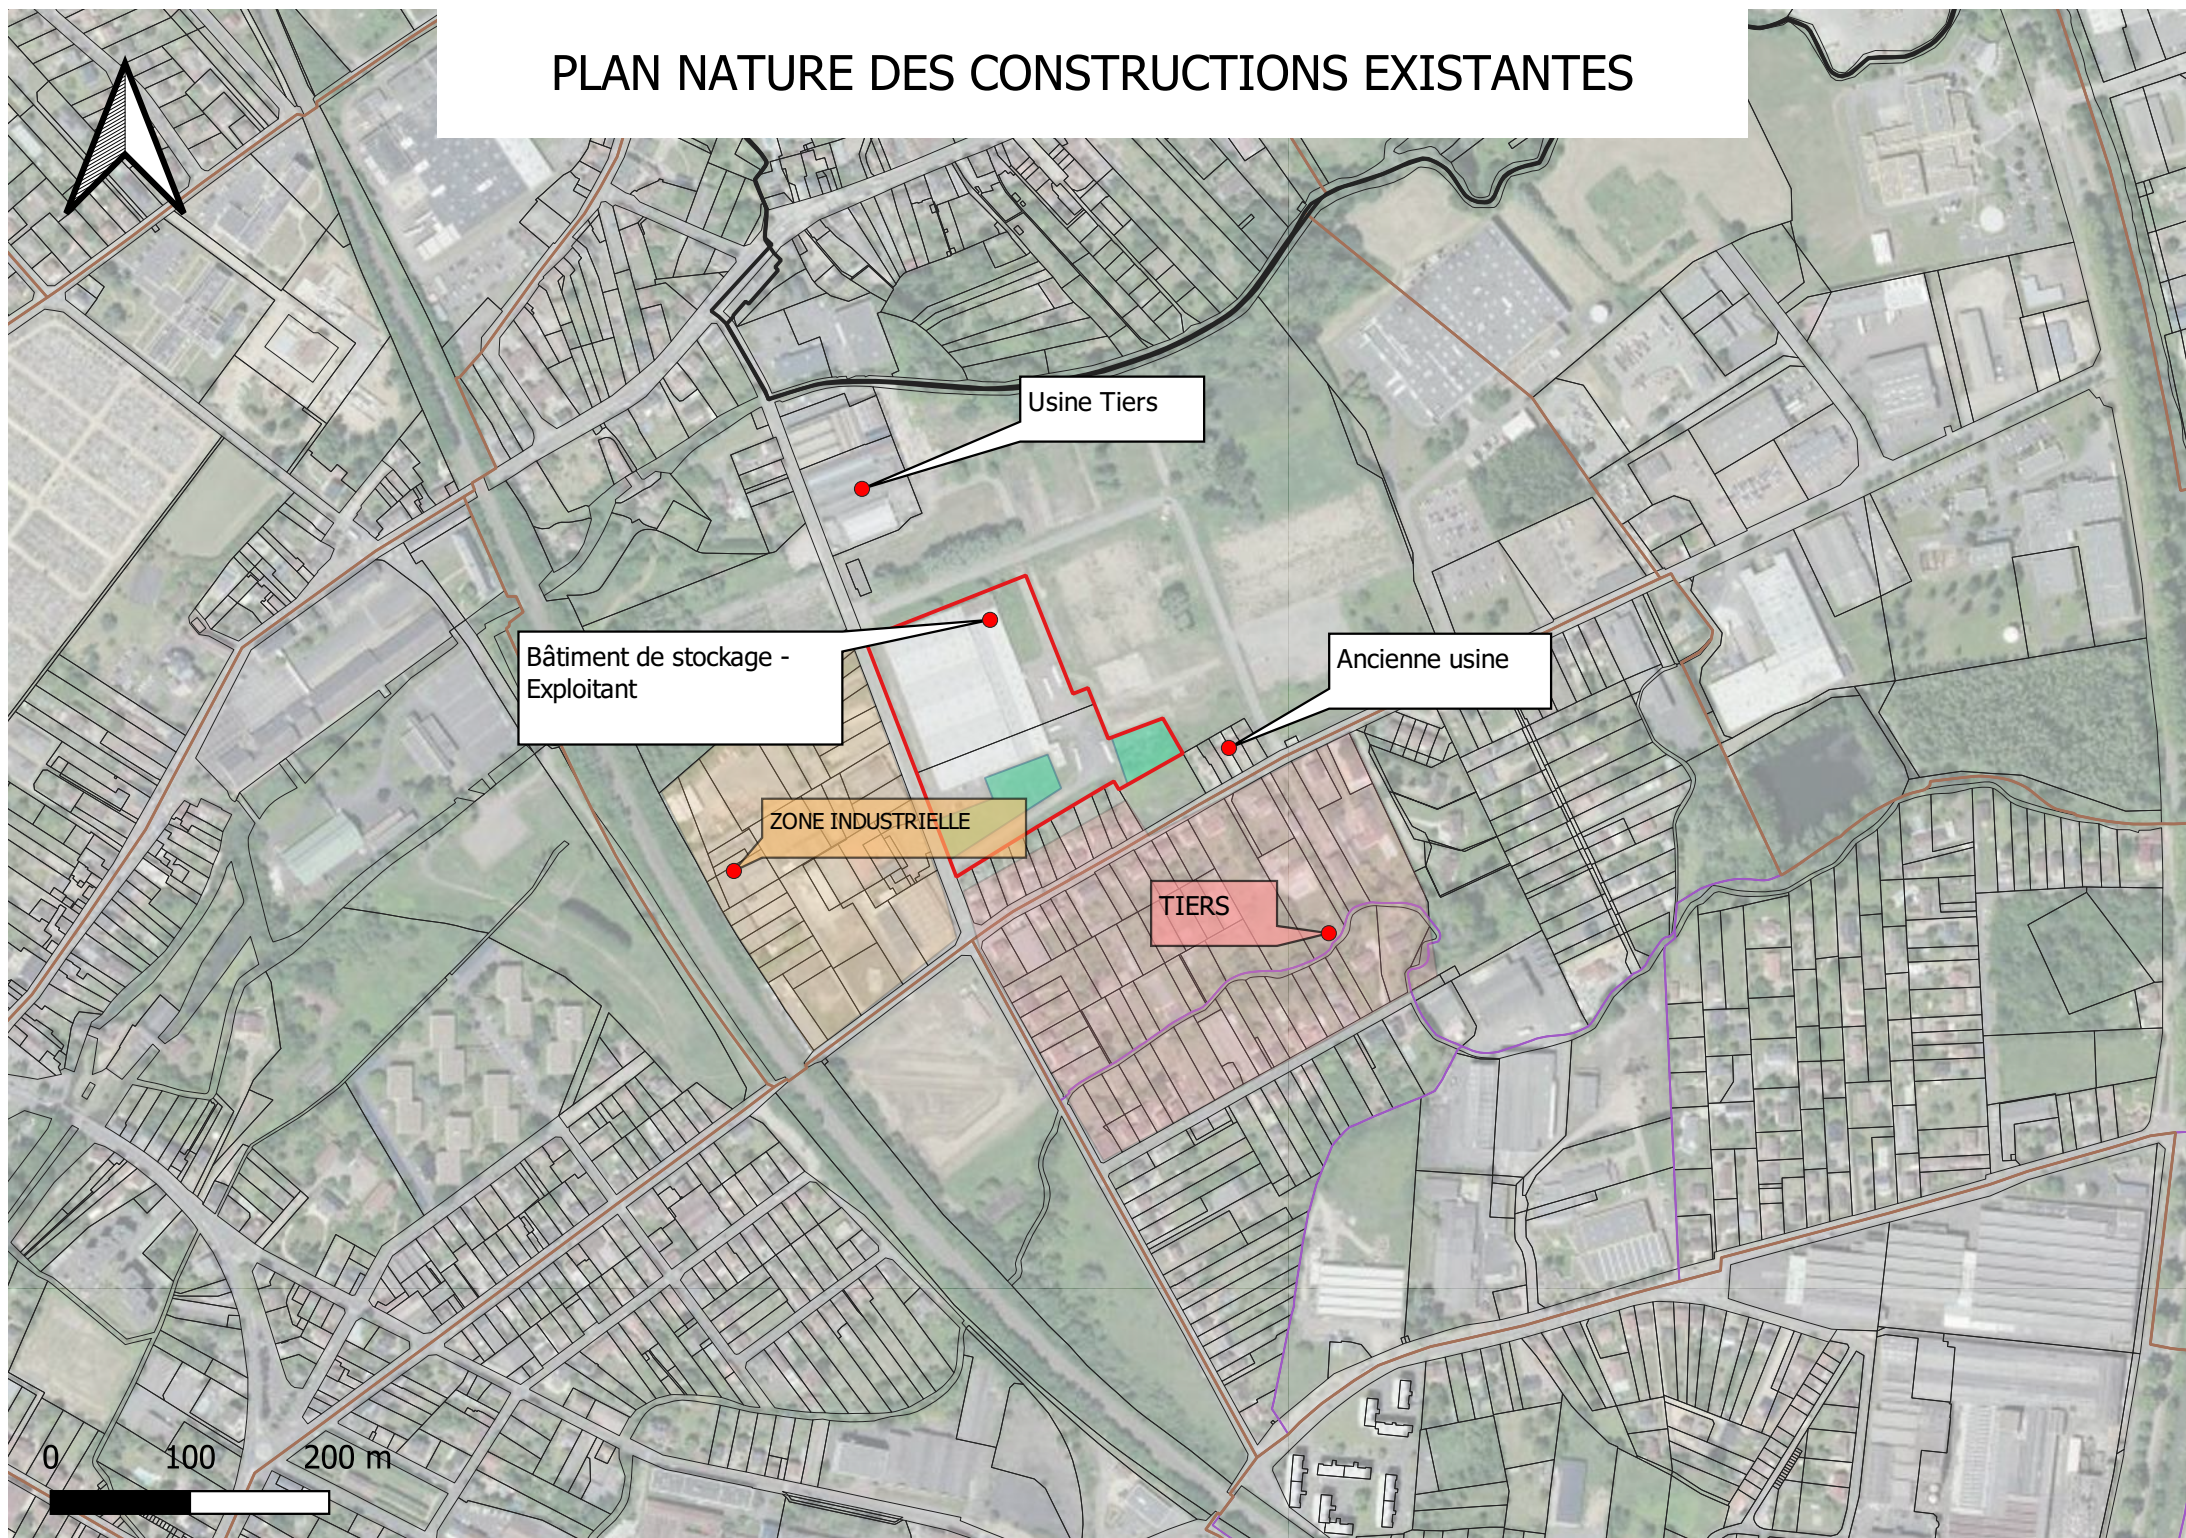

BOXSELFSTOCKAGE 4

Nevers (58)

Plan de calepinage des modules

BOXSELFSTOCKAGE 4-EPC-PLA-Calepinage-A

Système d'intégration

Mode de pose

Module PV

Nombre de modules

Puissance PV totale

Inclinaison

Azimut

Onduleur PV

Puissance ond. totale

JURCHEN PEG

Portrait Est/Ouest

ASTRONERGY 430 Wc

1 650 Modules

709,5 kWc

8°

-

-

530 kVA

Légende:

PTK

Poste de transformation

POD

Poste de livraison

Aire de déchargement

Câble AC BT

Câble AC HTA

Câble DC

Piste lourde

Piste légère

15°

Pente

Cloture

Table PV

66 mm

16°

xx°

1 m

Echelle

1:1000

0m

50 m

Indice	Date	Auteur	Modification
A	11/01/2024	MC	Création du Dessin
B	----	----	----
C	----	----	----
D	----	----	----
E	----	----	----

IRISOLARIS

transition énergétique

IRISOLARIS

1200, Avenue Olivier Perroy

Bâtiment F

13780 Rousset



