



## Commune de AUTECHAUX

### PERMIS DE CONSTRUIRE

#### Maitre d'Ouvrage

SCI CHARMOILLE AUTECHAUX  
11 rue des ruchottes  
25580 ETALANS

Caroline Gaillard  
*Architecte diplômée d'État*

ARCHI  
CONCEPT

13av président Kennedy  
06 86 40 39 07  
archi-concept@orange.fr



date et signature

le 17.12.2021


Caroline Gaillard  
Architecte diplômée d'État





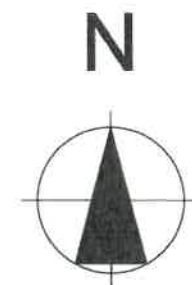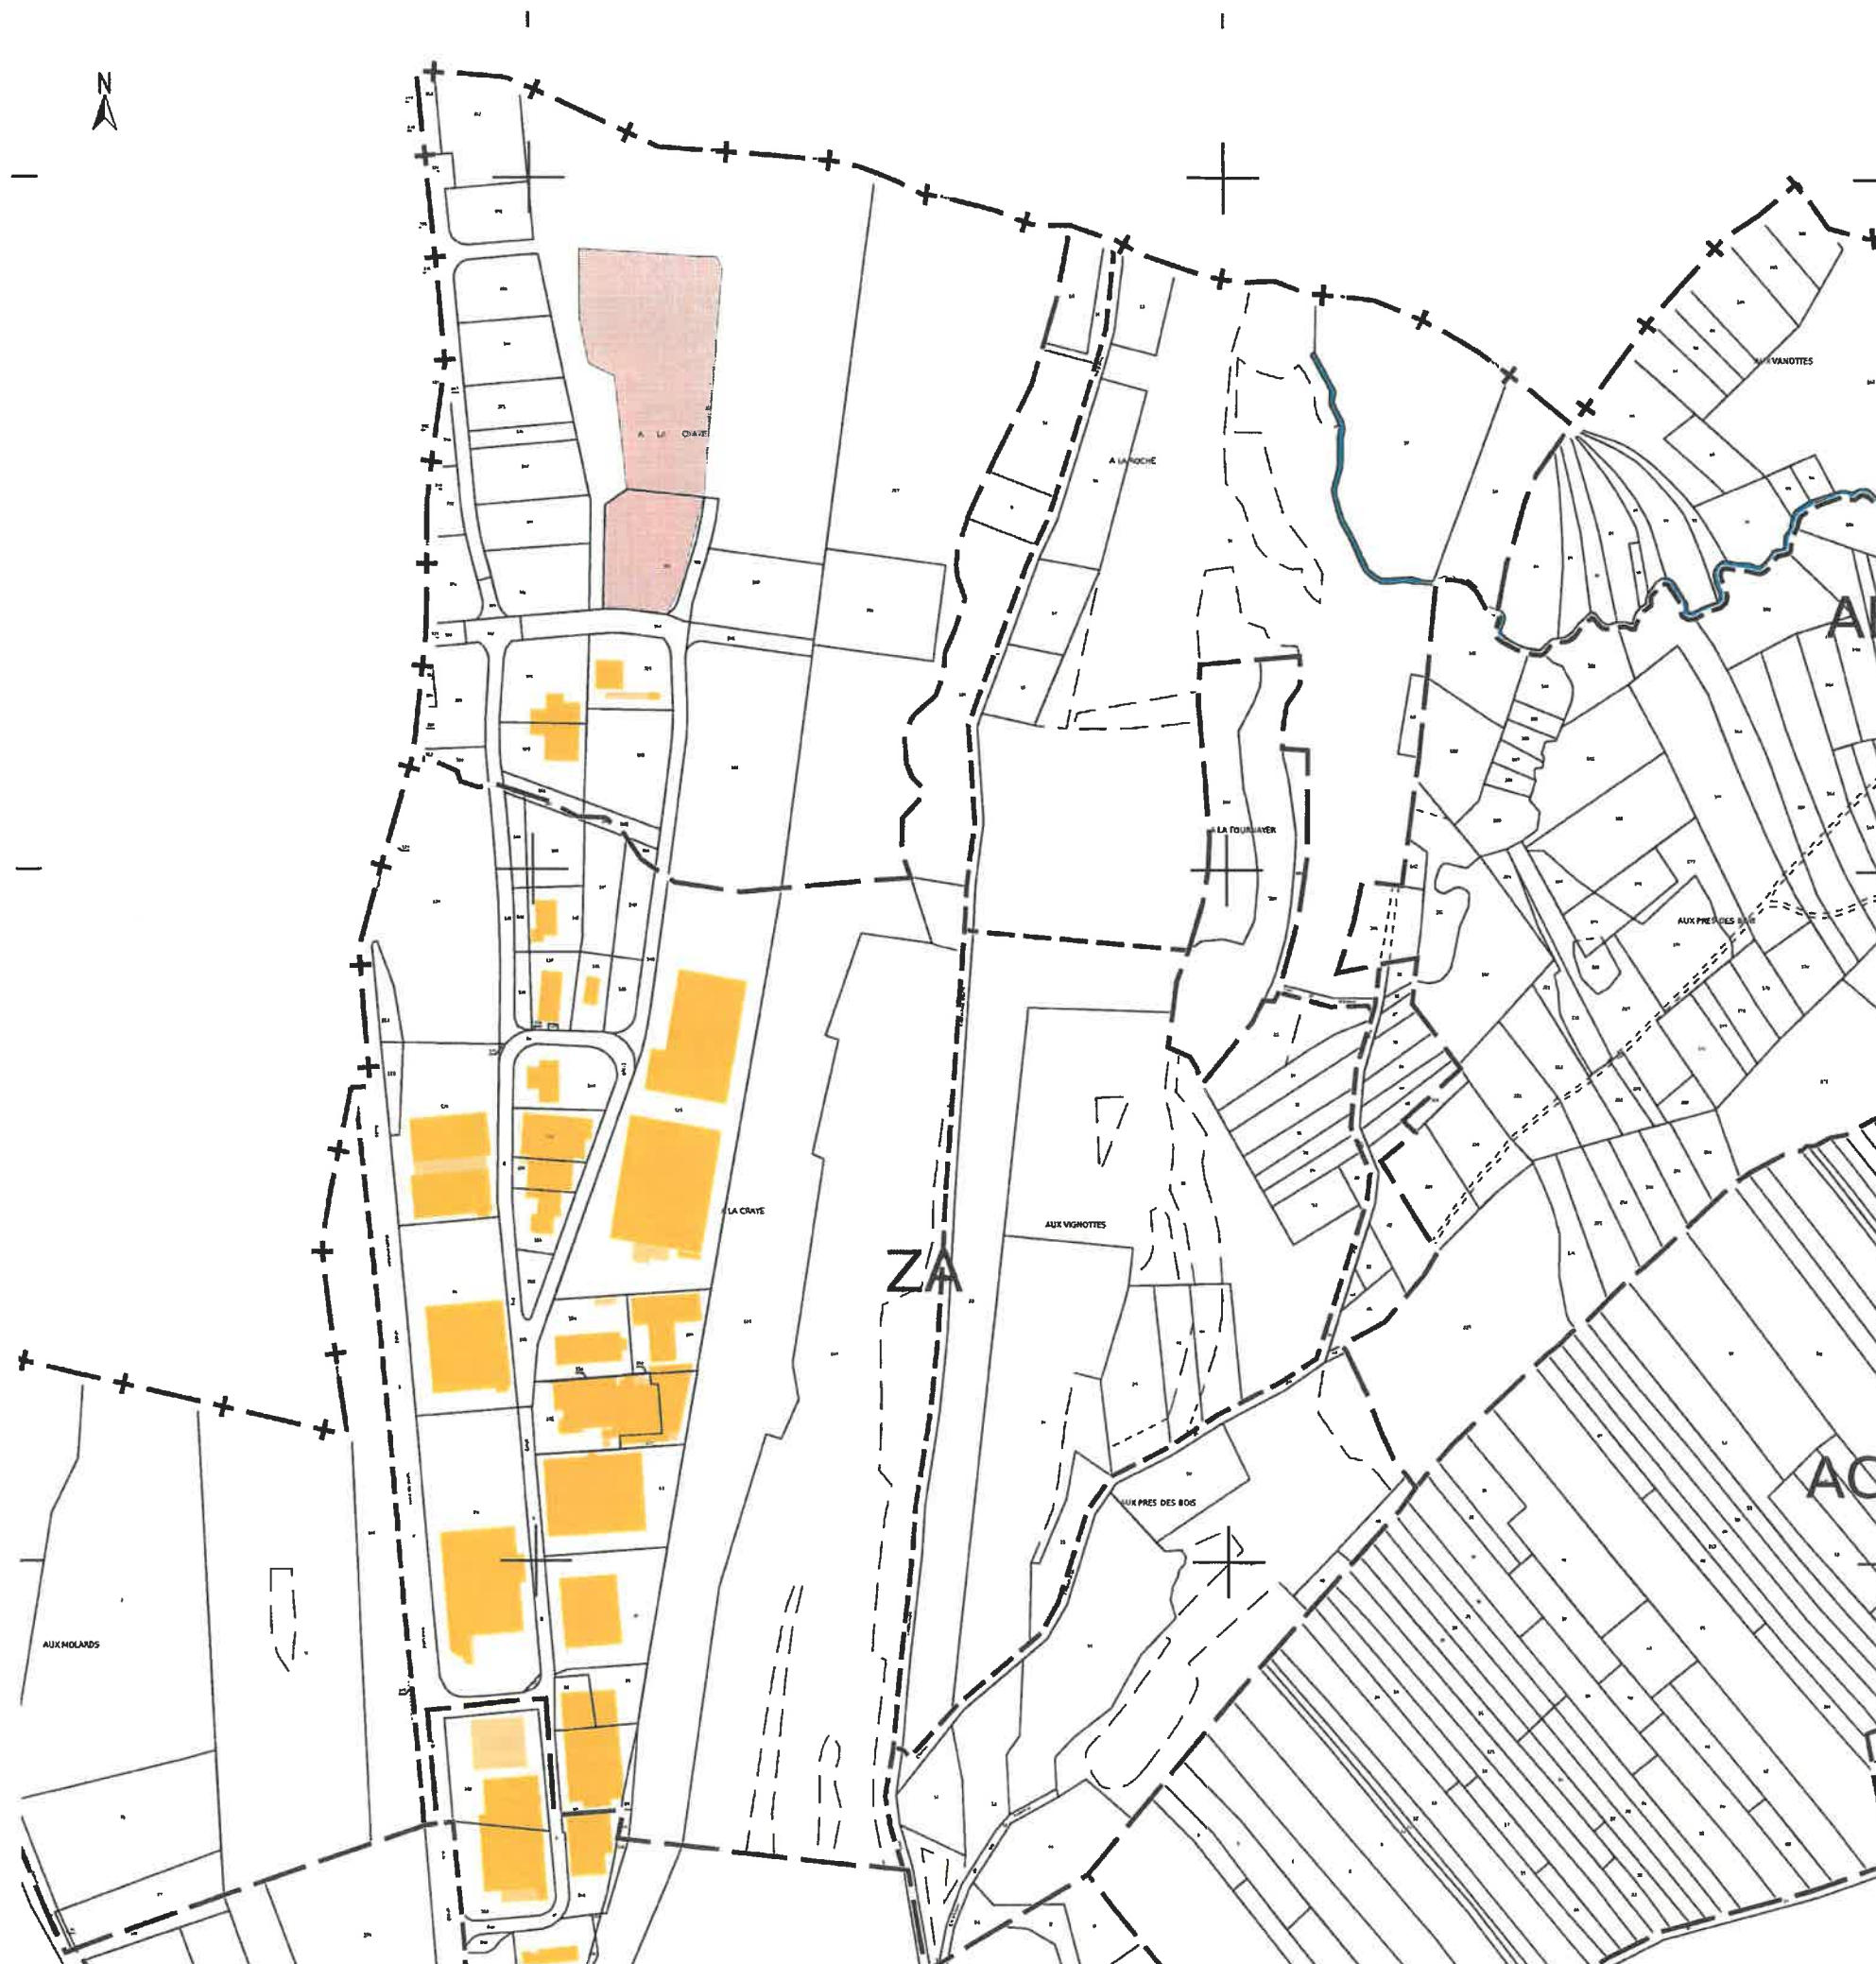

|   |           |   |               |
|---|-----------|---|---------------|
| PERMIS DE CONSTRUIRE   |           |   |               |
|   |           |   |               |
| 14/12/2021   | ech: sans | PC1   | Plan parcelle |
| Maitre d'Ouvrage<br>SCI CHARMOILLE AUTECHAUX<br>11 rue des ruchottes<br>25580 ETALANS                                                                                                   |           | architecte DE - maître d'oeuvre<br>Caroline GAILLARD - ArchiConcept<br>archi-concept@orange.fr 0686403907<br>13 av. président Kennedy,<br>25110 Baume les dames |               |
| date et signature<br>le 17.12.2021   |           | Caroline Gaillard<br>Architecte Diplômée d'Etat   |               |
| L'ensemble des plans, cotes, surfaces sont donnés à titre indicatif.<br>Ils peuvent être modifiés pour des raisons techniques ou réglementaires, ce qui entraînerait des modifications. |           |   |               |

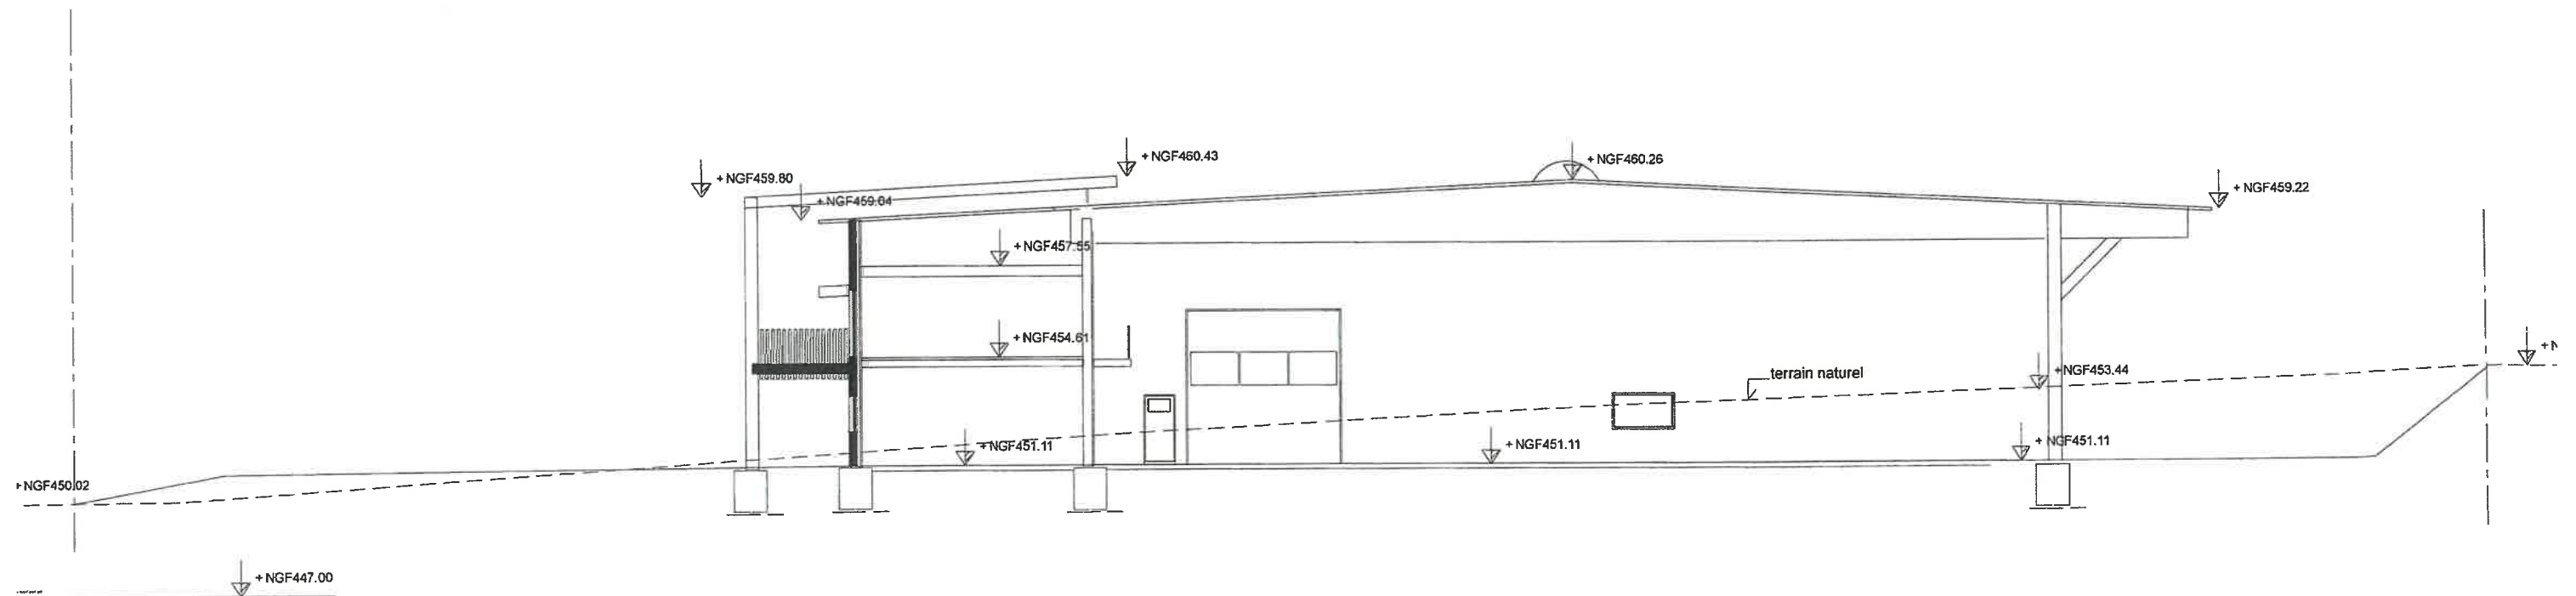

## PERMIS DE CONSTRUIRE

14/12/2021 ech: 1/200 PCMI 3 **COUPE TRANSVERSALE**

Maitre d'Ouvrage  
SCI CHARMOILLE AUTECHAUX  
11 rue des ruchottes  
25580 ETALANS

architecte DE - maître d'oeuvre  
**Caroline GAILLARD - ArchiConcept**  
archi-concept@orange.fr 0686403907  
13 av. président Kennedy,  
25110 Baume les dames

date et signature  
le 17.12.2021

L'ensemble des plans, cotes, surfaces sont donnés à titre indicatif.  
Ils peuvent être modifiés pour des raisons techniques ou réglementaires, ce qui entraînerait des modifications.



**notice paysagère -PC4**

Commune de AUTCHAUX zone « europolys »

Construction d'un BATIMENT INDUSTRIEL (industrie de transformation du bois )

PRESENTATION DE L'ETAT INITIAL DU TERRAIN ET DE CES ABORDS.

Le terrain se situe aux lieudits «à la craye » commune de AUTECHAUX dans la zone EUROPOLYS  
C'est une parcelle de la zone industrielle

PRESENTATION DU PARTI RETENU POUR ASSURER L'INSERTION DU PROJET DANS SON ENVIRONNEMENT ET LA PRISE EN COMPTE DES PAYSAGES.

-Création d'un bâtiment industrielle pour le compte de la sci CHARMOILLE AUTECHAUX  
-Construction en structure bois en long pan avec côte ouest un logement de gardiennage et une partie bureau habillée d'une façade brise soleil composée d'un treillis bois naturel attaché aux façades principales par une passerelle.

Chauffage gaz par aérotherme de l'atelier et par pac pour les bureaux et le logement de fonction

Aménagement du terrain.

le terrain sera profilé pour une assise du bâtiment , un chemin d'accès côté est.  
13% de la surface construite se trouve dans le périmètre de 170 m d'une éolienne, cette partie de bâtiment est une zone de stockage de matériel

Implantation ,organisation, composition des volumes.

L'implantation du bâtiment : faitage parallèle aux courbe de niveau  
volume simple à 2 pans de toiture à 5%

Traitement des constructions, clôtures, végétations, limites.

edf sur reseau  
eau sur reseau  
eu sur reseau  
ep en épandage

Matériaux et couleurs.


Les façades seront bardées  
Bac acier noir âme large /st 300 sans volige  
Et bardage bois naturel  
toiture bac acier ral 7016  
menuiseries ral 7016


Traitement des espaces libres

L'accès , circulation des camions , stationnement véhicules léger soit 25places


Organisation et aménagement.

L'espace libre autour du bâtiment servira pour le stockage pendant les travaux,

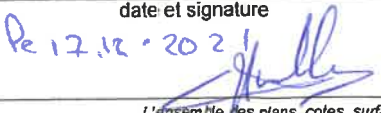
| PERMIS DE CONSTRUIRE   |      |   |        |
|---|------|---|--------|
|   |      |   |        |
| 14/12/2021   | ech: | PCMI 4   | notice |
| Maitre d'Ouvrage<br>SCI CHARMOILLE AUTECHAUX<br>11 rue des ruchottes<br>25580 ETALANS                                                                                                   |      | architecte DE - maître d'oeuvre<br><b>Caroline GAILLARD - ArchiConcept</b><br>archi-concept@orange.fr 0686403907<br>13 av. président Kennedy,<br>25110 Baume les dames |        |
| date et signature<br>le 17.12.2021   |      |                                                                                   |        |
| L'ensemble des plans, cotes, surfaces sont donnés à titre indicatif.<br>Ils peuvent être modifiés pour des raisons techniques ou réglementaires, ce qui entraînerait des modifications. |      |   |        |

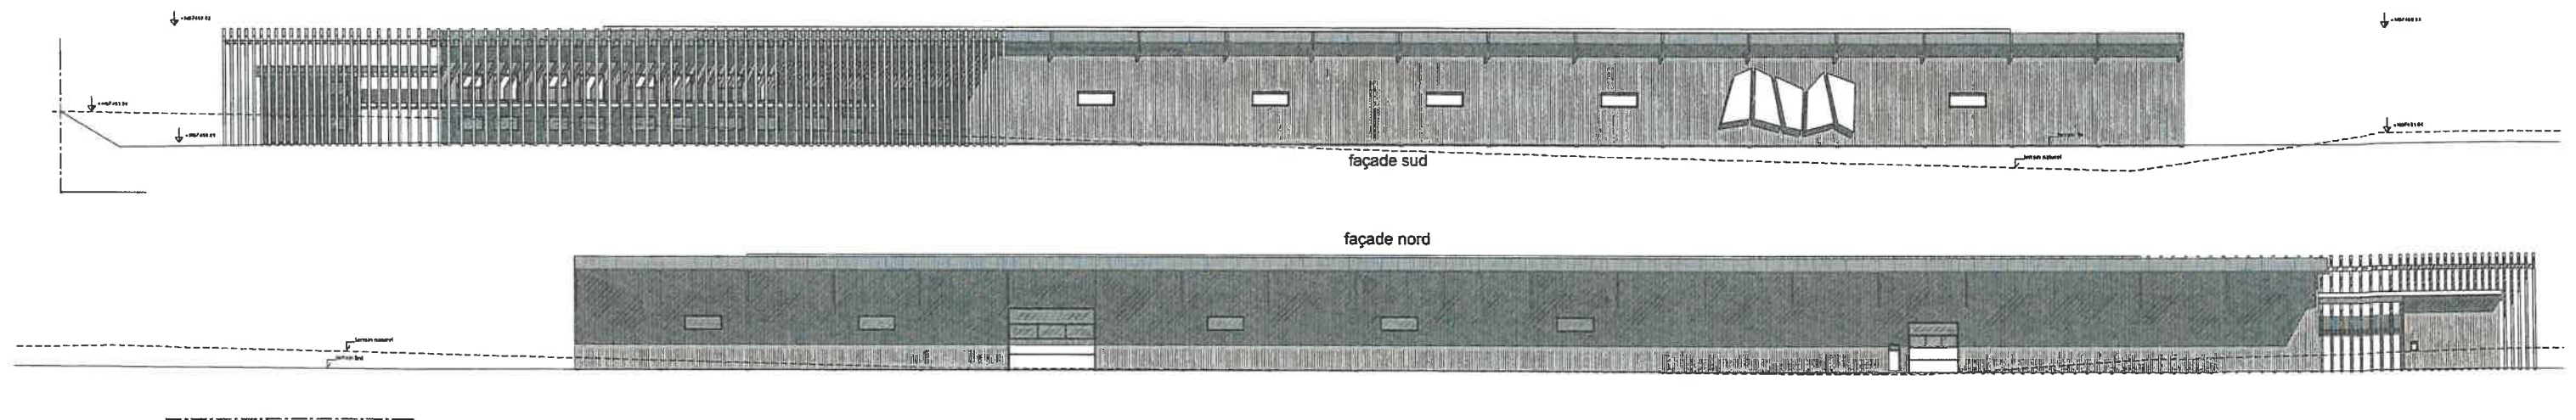


| PERMIS DE CONSTRUIRE   |            |   |         |
|---|------------|---|---------|
|   |            |   |         |
| 14/12/2021   | ech: 1/500 | PC 5   | façades |
| Maître d'Ouvrage<br>SCI CHARMOILLE AUTECHAUX<br>11 rue des ruchottes<br>25580 ETALANS                                                                                                   |            | architecte DE - maître d'oeuvre<br><b>Caroline GAILLARD - ArchiConcept</b><br>archi-concept@orange.fr 0686403907<br>13 av. président Kennedy,<br>25110 Baume les dames |         |
| date et signature<br>le 17.12.2021   |            | Caroline Gaillard<br>Architecte D'Ordonnance   |         |
| L'ensemble des plans, cotes, surfaces sont donnés à titre indicatif.<br>Ils peuvent être modifiés pour des raisons techniques ou réglementaires, ce qui entraînerait des modifications. |            |   |         |


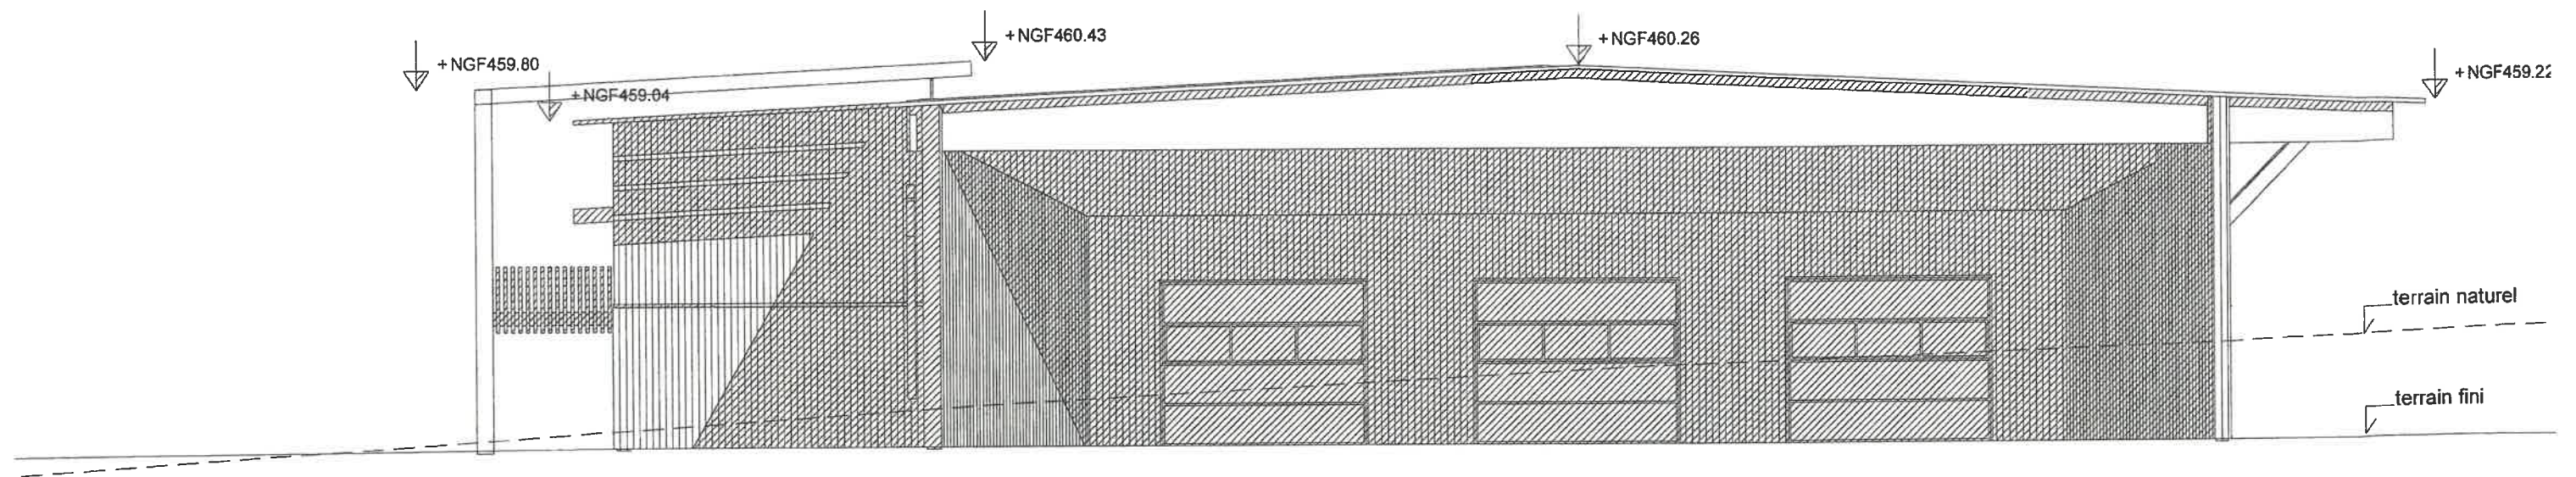


façade est

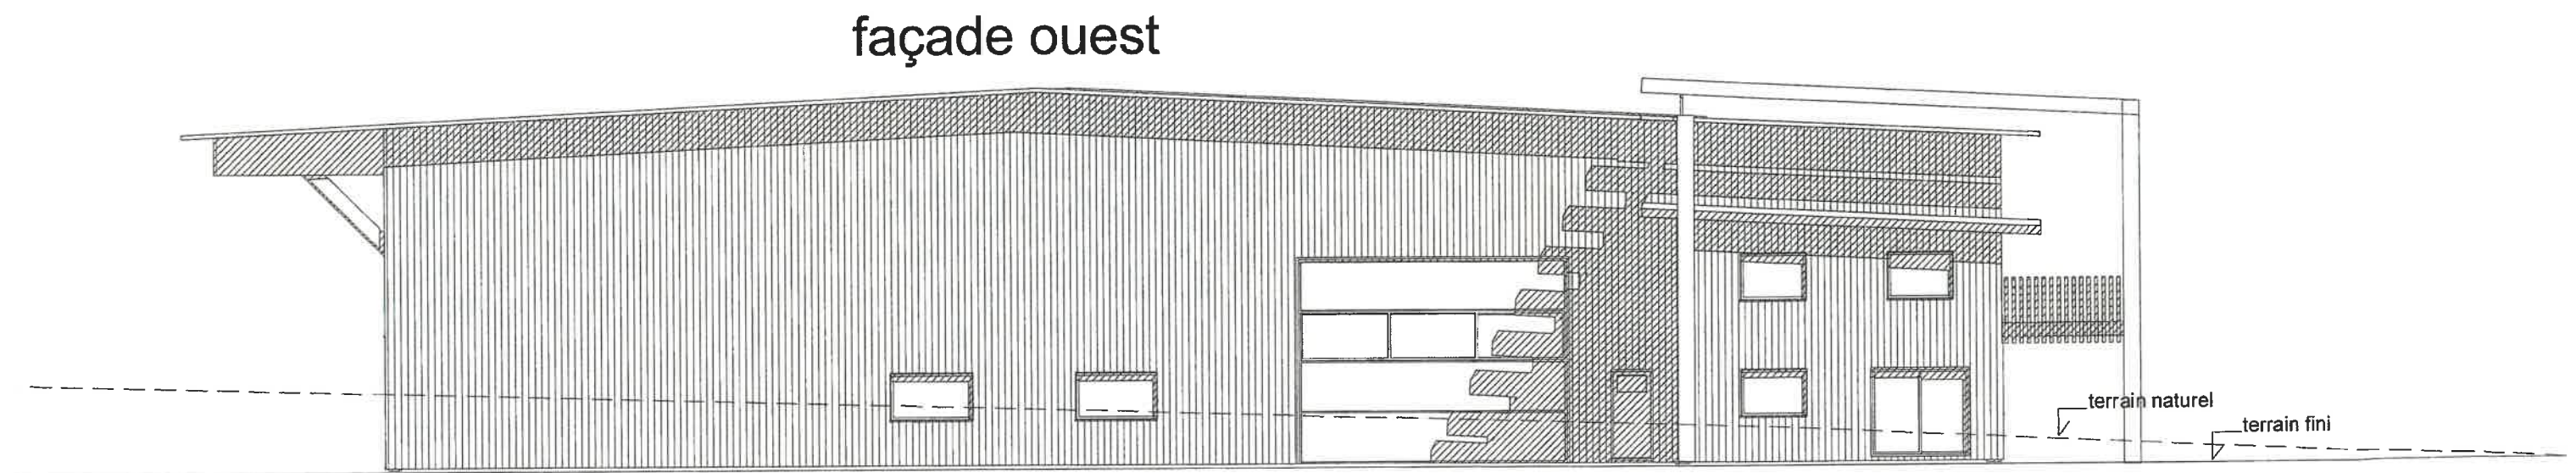



façade ouest
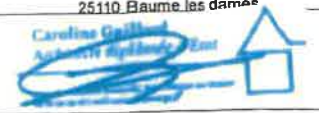
| PERMIS DE CONSTRUIRE   |           |   |         |
|---|-----------|---|---------|
| 14/12/2021   | ech:1/150 | PC 5   | façades |
| Maître d'Ouvrage<br>SCI CHARMOILLE AUTECHAUX<br>11 rue des ruchottes<br>25580 ETALANS                                                                                                   |           | architecte DE - maître d'oeuvre<br><b>Caroline GAILLARD - ArchiConcept</b><br>archi-concept@orange.fr 0686403907<br>13 av. président Kennedy,<br>25110 Baume les dames |         |
| date et signature<br>Le 17.12.2021   |           |                                                                                   |         |
| L'ensemble des plans, cotes, surfaces sont donnés à titre indicatif.<br>Ils peuvent être modifiés pour des raisons techniques ou réglementaires, ce qui entraînerait des modifications. |           |   |         |

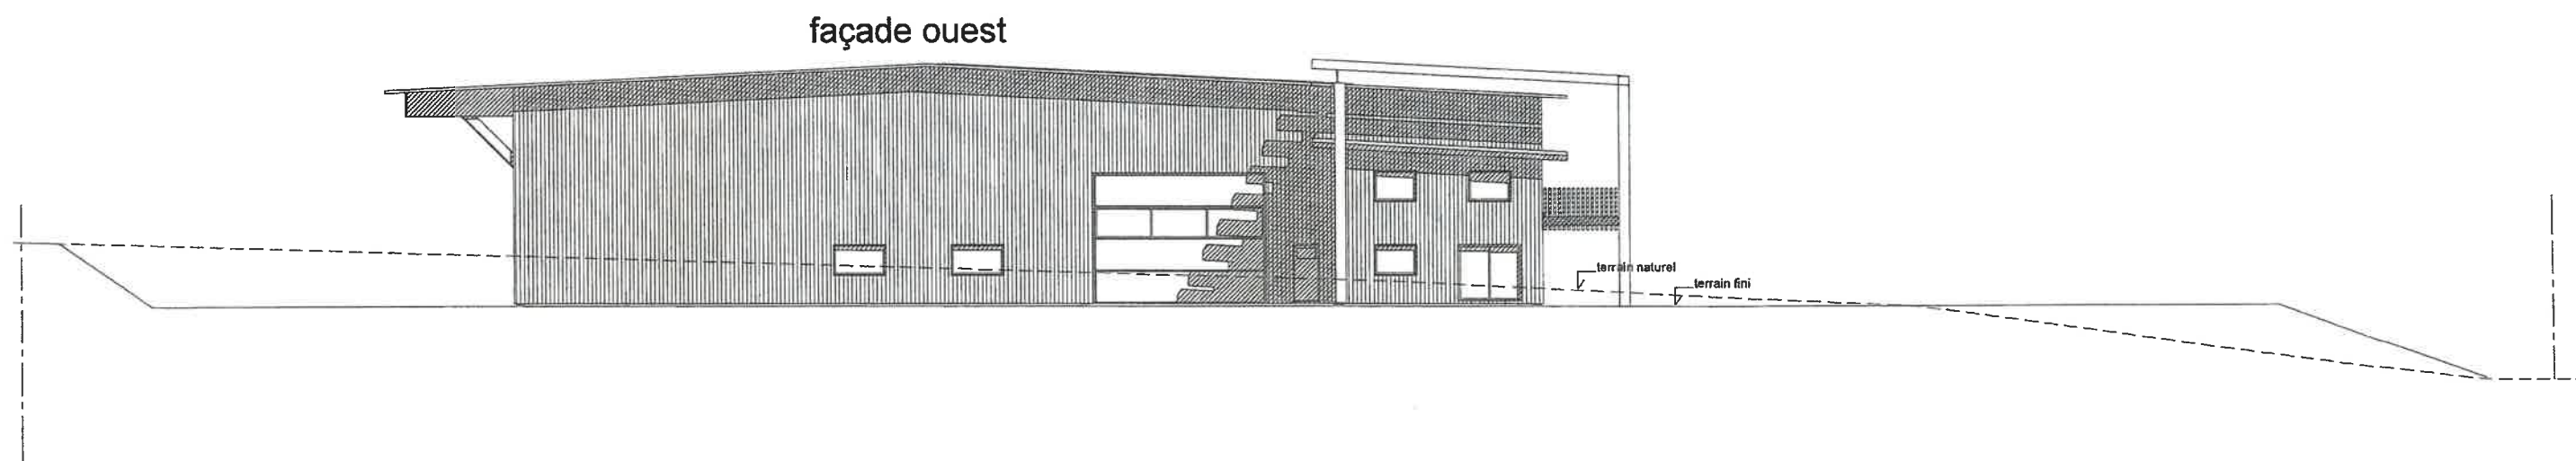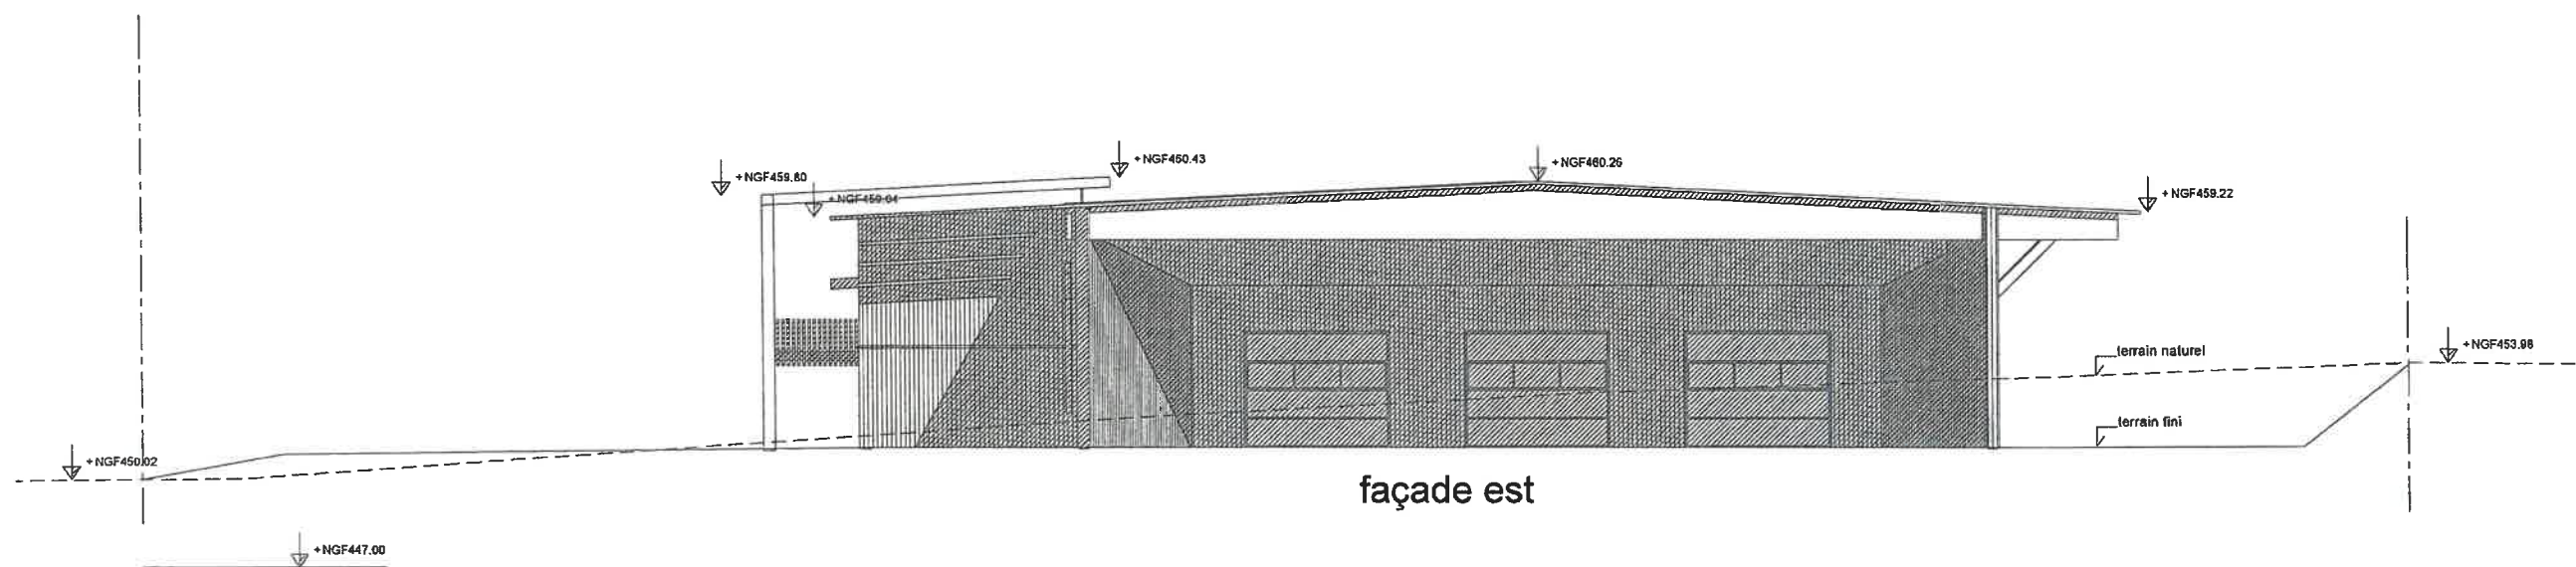

| PERMIS DE CONSTRUIRE   |            |   |         |
|---|------------|---|---------|
|   |            |   |         |
| 14/12/2021   | ech: 1/250 | PC 5   | façades |
| Maître d'Ouvrage<br>SCI CHARMOILLE AUTECHAUX<br>11 rue des ruchottes<br>25580 ETALANS                                                                                                   |            | architecte DE - maître d'oeuvre<br><b>Caroline GAILLARD - ArchiConcept</b><br>archi-concept@orange.fr 0686403907<br>13 av. président Kennedy,<br>25110 Baume les dames |         |
| date et signature<br>le 12.12.2021   |            | Caroline Gaillard<br>Architecte Diplômée d'Etat   |         |
| L'ensemble des plans, cotes, surfaces sont donnés à titre indicatif.<br>Ils peuvent être modifiés pour des raisons techniques ou réglementaires, ce qui entraînerait des modifications. |            |   |         |

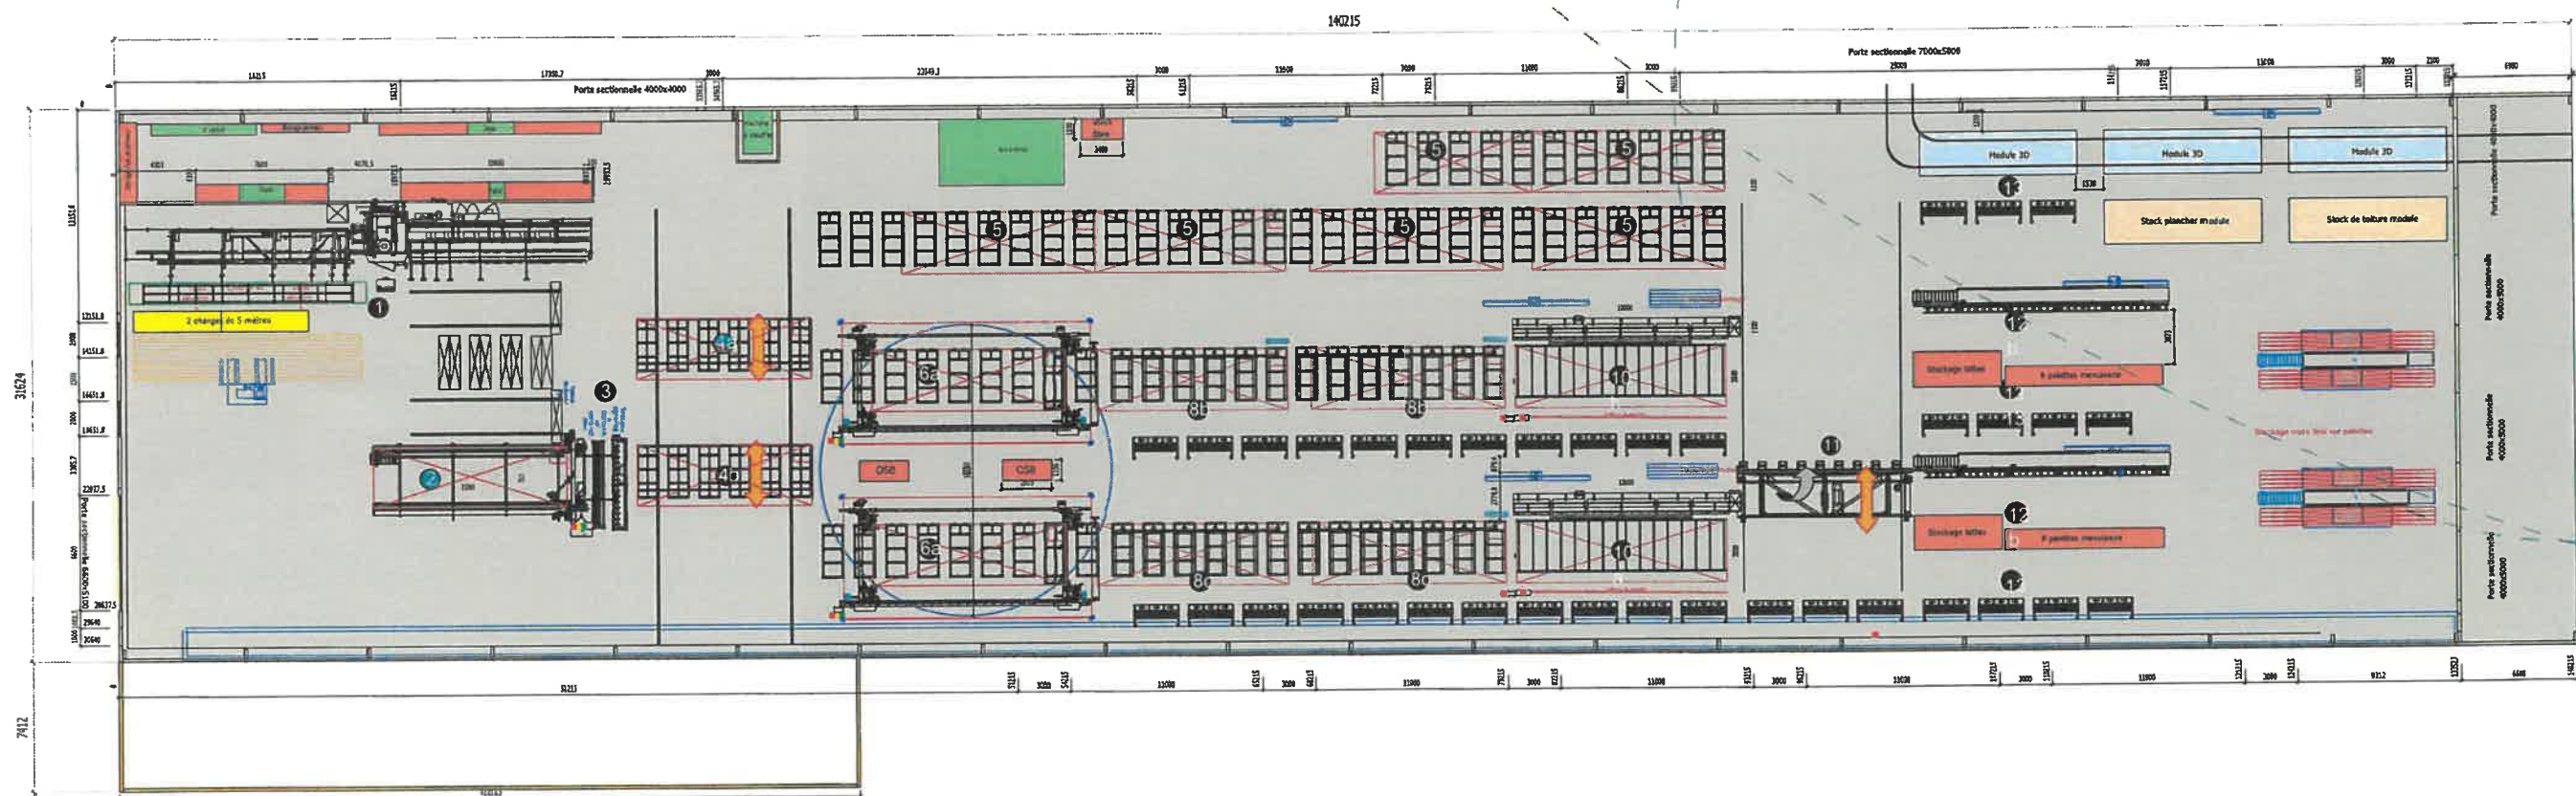
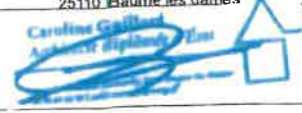
| PERMIS DE CONSTRUIRE   |            |   |                |
|---|------------|---|----------------|
|   |            |   |                |
| 14/12/2021   | ech: 1/500 | PC annexe   | plan intérieur |
| Maître d'Ouvrage<br>SCI CHARMOILLE AUTECHAUX<br>11 rue des ruchottes<br>25580 ETALANS                                                                                                   |            | architecte DE - maître d'oeuvre<br><b>Caroline GAILLARD - ArchiConcept</b><br>archi-concept@orange.fr 0698403907<br>13 av. président Kennedy,<br>25110 Baume les dames |                |
| date et signature<br>17.12.2021   |            |                                                                                   |                |
| L'ensemble des plans, cotes, surfaces sont donnés à titre indicatif.<br>Ils peuvent être modifiés pour des raisons techniques ou réglementaires, ce qui entraînerait des modifications. |            |   |                |



|   |      |   |        |
|---|------|---|--------|
| PERMIS DE CONSTRUIRE   |      |   |        |
|   |      |   |        |
| 14/12/2021   | ech: |   | PHOTOS |
| Maître d'Ouvrage<br>SCI CHARMOILLE AUTECHAUX<br>11 rue des ruchottes<br>25580 ETALANS                                                                                                   |      | architecte DE - maître d'oeuvre<br><b>Caroline GAILLARD - ArchiConcept</b><br>archi-concept@orange.fr 0686403807<br>13 av. président Kennedy,<br>25110 Raume les dames |        |
| date et signature<br>le 17.12.2021   |      |                                                                                   |        |
| L'ensemble des plans, cotes, surfaces sont donnés à titre indicatif.<br>Ils peuvent être modifiés pour des raisons techniques ou réglementaires, ce qui entraînerait des modifications. |      |   |        |



1



4



3

| PERMIS DE CONSTRUIRE   |      |   |                             |
|---|------|---|-----------------------------|
| 14/12/2021   | ech: | PCMI 7/8   | PHOTOS / PARCELLE EXISTANTE |
| Maitre d'Ouvrage<br>SCI CHARMOLLE AUTECHAUX<br>11 rue des ruchottes<br>25580 ETALANS   |      | architecte DE - maître d'oeuvre<br><b>Caroline GAILLARD - ArchiConcept</b><br>archi-concept@orange.fr 0686403907<br>13 av. président Kennedy,<br>25110 Baume les dames.     |                             |
| date et signature<br>le 17.12.2021   |      |   |                             |
| L'ensemble des plans, cotes, surfaces sont donnés à titre indicatif.<br>Ils peuvent être modifiés pour des raisons techniques ou réglementaires, ce qui entraînerait des modifications. |      |   |                             |

