




SITE DE NUITS ST GEORGES (21)

DOSSIER DE DEMANDE DE CAS PAR CAS
ENTREPOT DE STOCKAGE D'ALCOOLS DE BOUCHE

ANNEXE N°2 – PLAN DE SITUATION

ANNEXE N°2 :
PLAN DE SITUATION AU 1/25000EME

PLAN DE SITUATION AU 1/25 000 EME

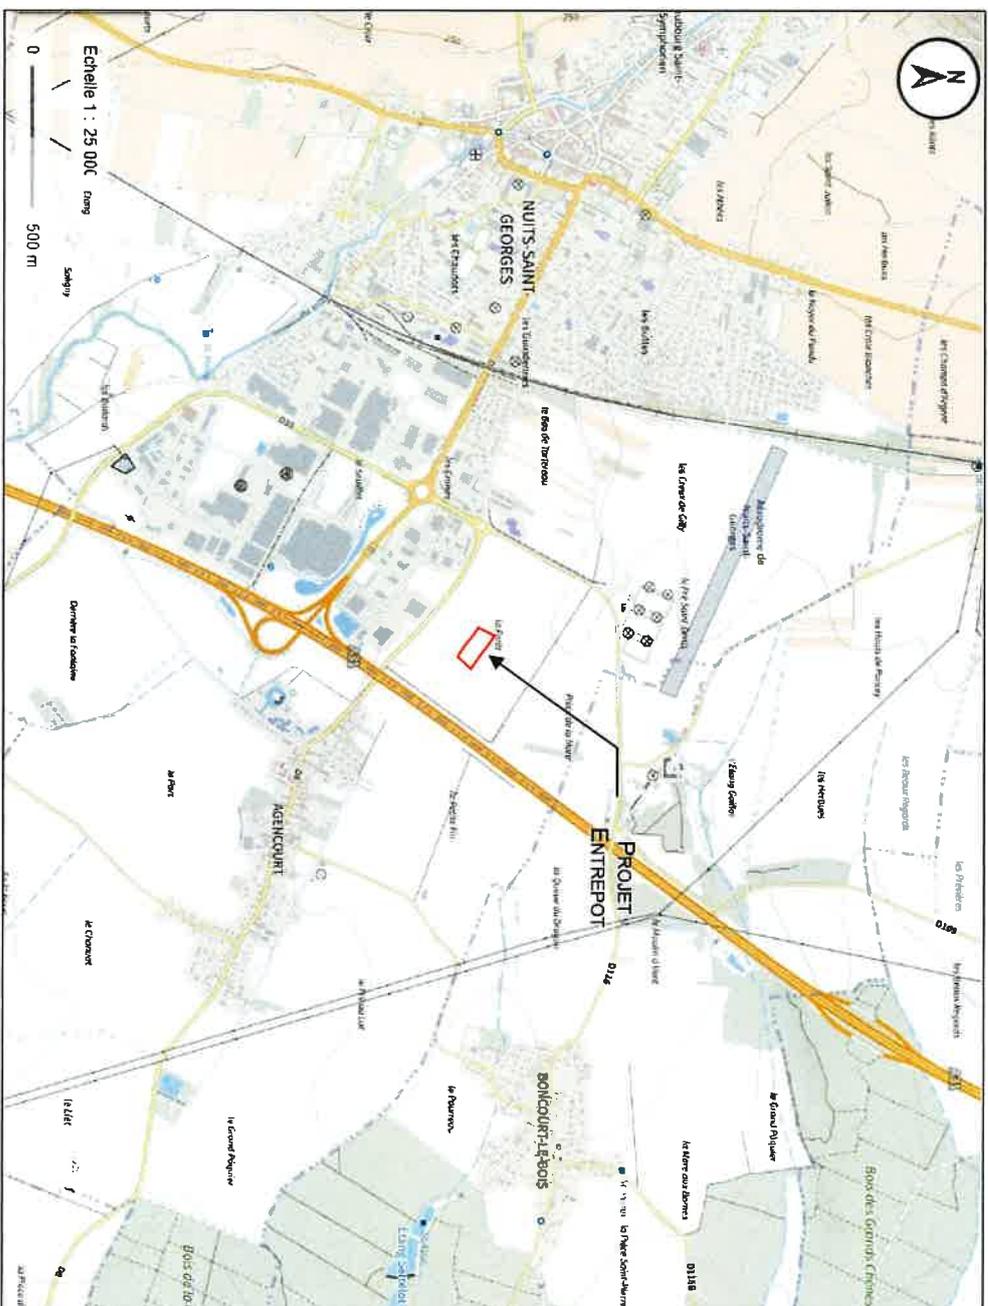




SITE DE NUITS ST GEORGES (21)


DOSSIER DE DEMANDE DE CAS PAR CAS
ENTREPOT DE STOCKAGE D'ALCOOLS DE BOUCHE

ANNEXE N°3 – PHOTOGRAPHIES DE LA ZONE
D'IMPLANTATION

ANNEXE N°3 :
PHOTOGRAPHIES DE LA ZONE D'IMPLANTATION

POSITIONNEMENT DES PRISES DE VUE DES PHOTOGRAPHIES DE LA ZONE D'IMPLANTATION

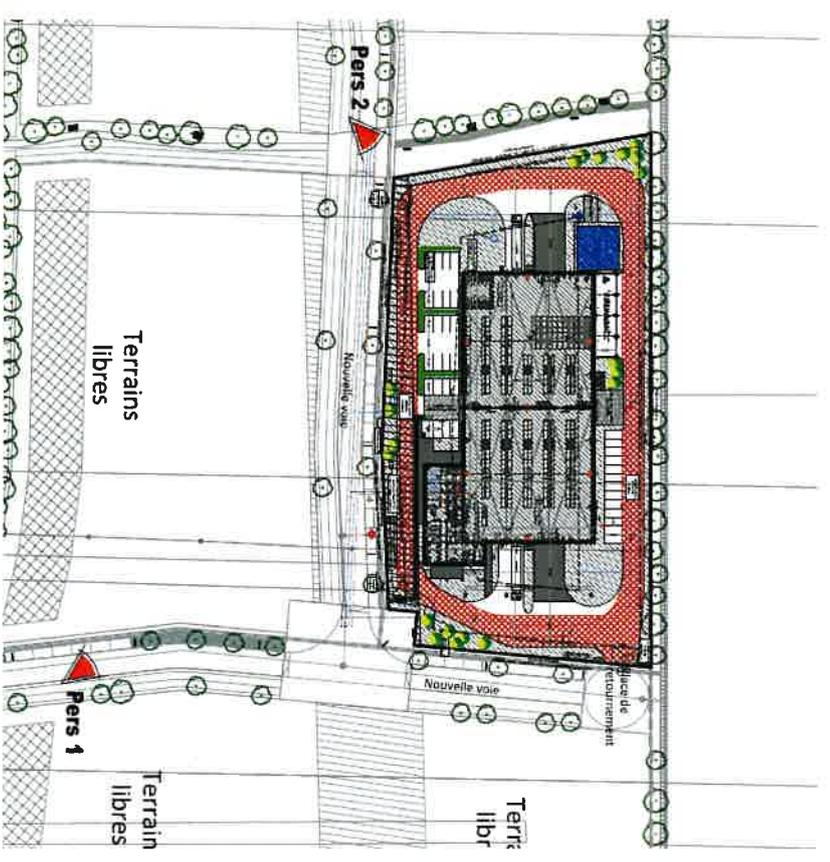

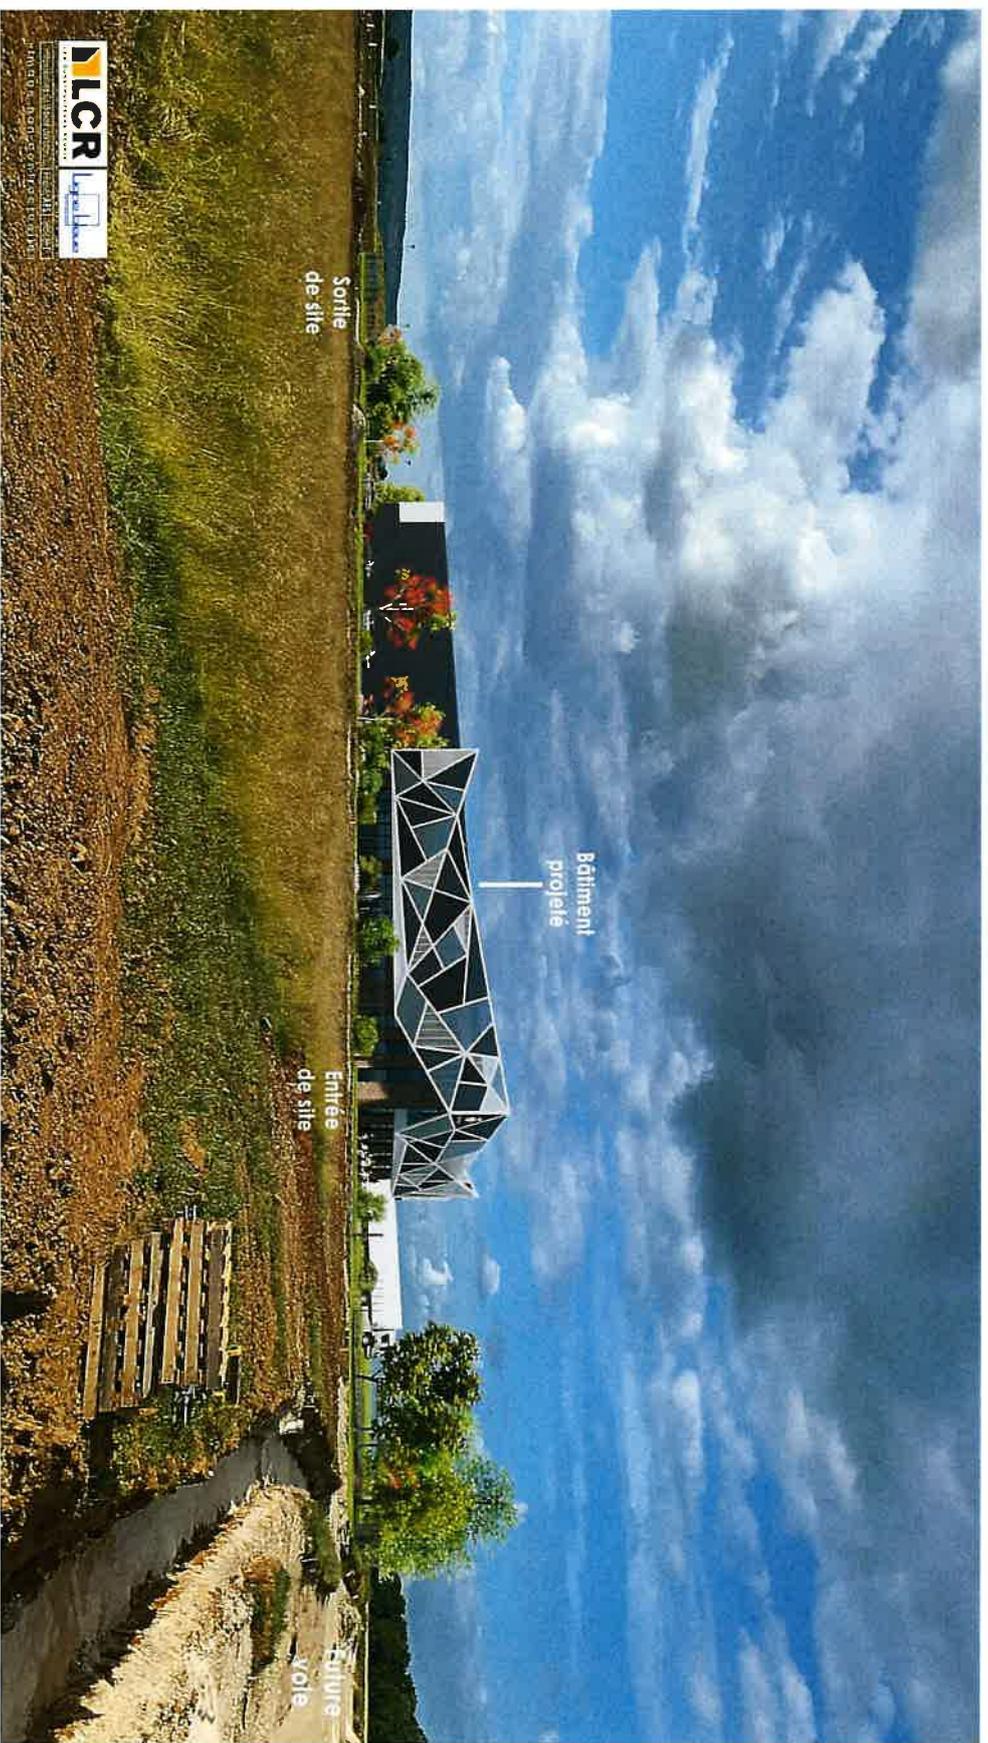

PERS 1



PERS 2



SITE DE NUITS ST GEORGES (21)


DOSSIER DE DEMANDE DE CAS PAR CAS
ENTREPOT DE STOCKAGE D'ALCOOLS DE BOUCHE

ANNEXE N°4 – PLAN DE MASSE

ANNEXE N°4 :
PLAN DE MASSE AU 1/2000 EME

LEGENDE

- Rayon de 35m ou 200m autour de l'installation
- Réseau EP
- Réseau EU
- Réseau AEP
- Réseau Electrique
- Voie engins largeur 6.00m rayon intérieur 13.00m
- Reservoir d'eau souterrain
- Aire de stationnement des engins 4 (0)/8.00m
- Aire de mise en station des moyens sérieux 4.00/10.00m ou 7.00/10.00m
- Poteau d'aspiration alimenté par une réserve souple
- PA
- PA
- Poteau d'incendie du réseau publique
- Issue de secours
- Parcours d'IS à IS
- Mur REI 120
- Usure d'exclusion / 0.0m
- Bande d'exclusion 5.00m
- Départ d'urgence dimensions 2.00x3.00m surface géométrique 6.00m² et surface utile 4.32m²
- Commande de désenfumage
- Rebret d'orientation d'arrêt
- Carillon

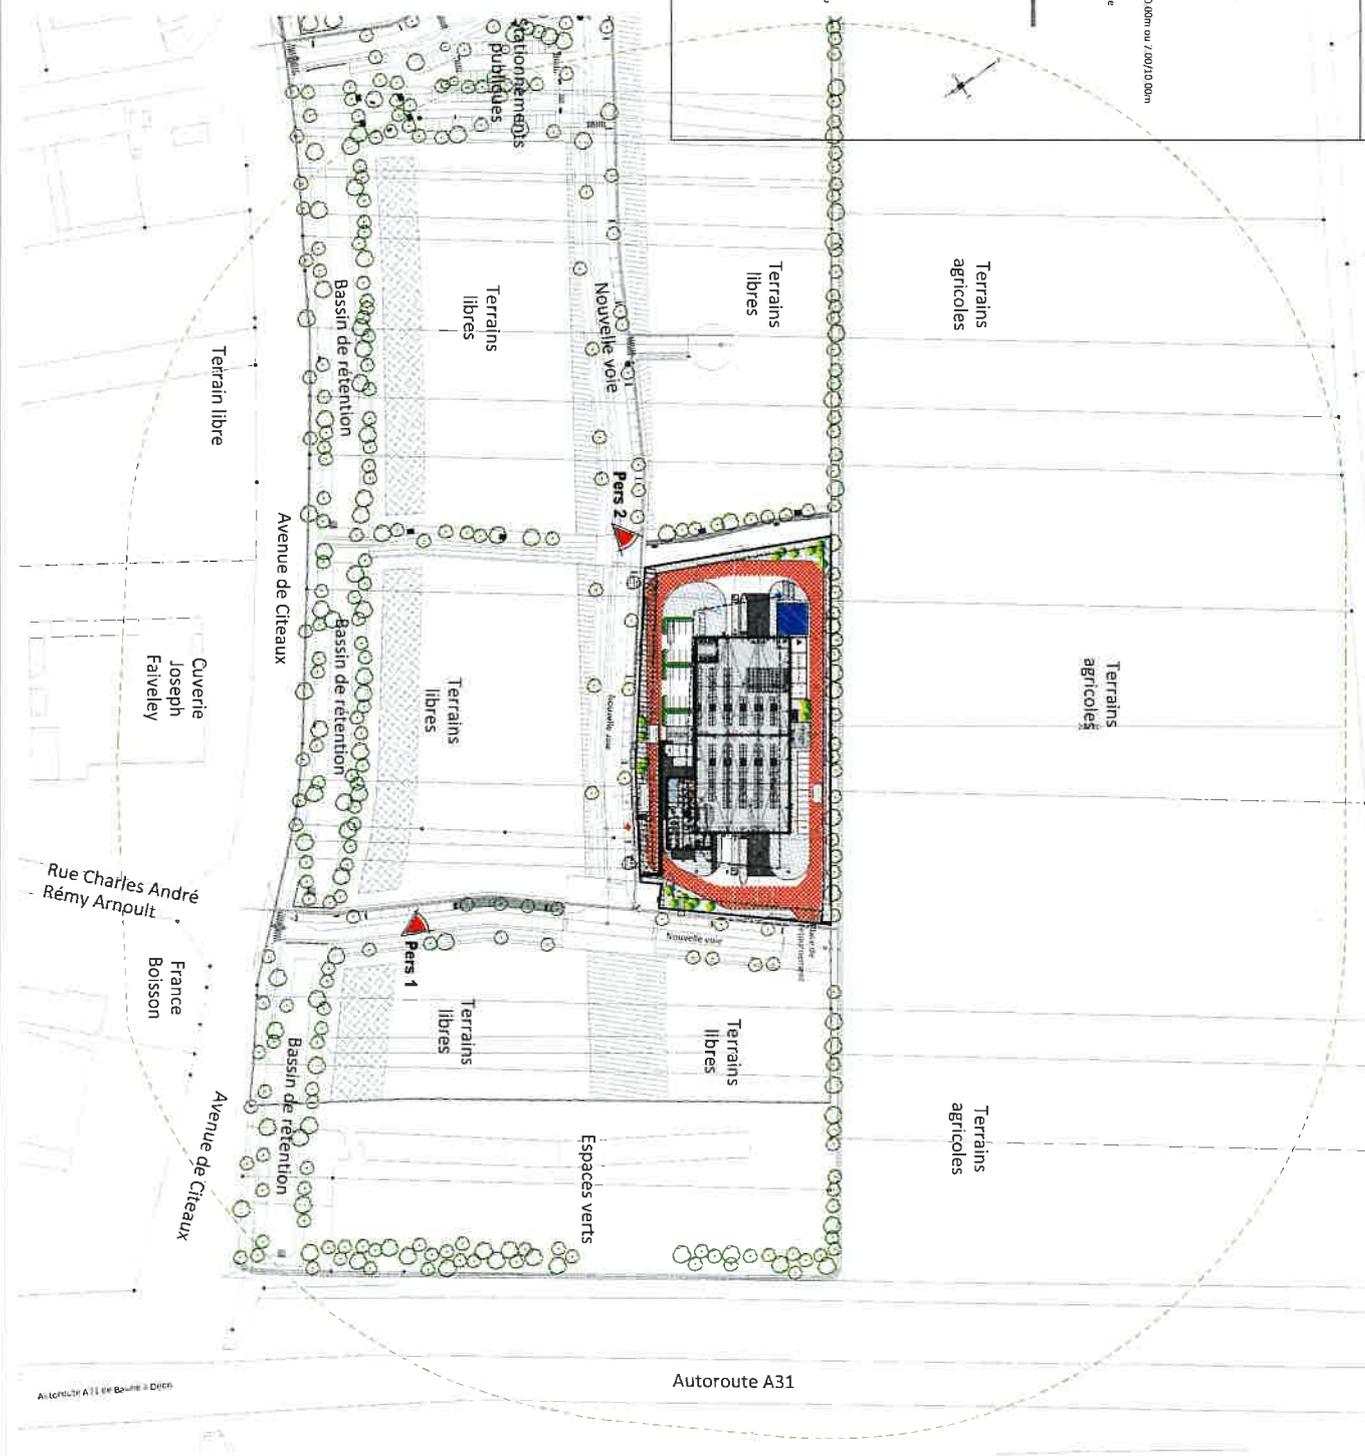

<p>LECR LES CONSTRUCTEURS REUNIS</p>	<p>15, Rue de la République 07000 LANZADUN Tél : 03 90 25 73 40</p>	<p>Société des établissements CARTRON</p>	<p>ARCHITECTE NUITS-SAINT-GEORGES Espace d'activités du Prés Saint Denis 21700 NUITS-SAINT-GEORGES</p>	<p>ADRESSE PROJET</p>	<p>Plan de masse 1:2000 0.0.1</p>
---	---	--	---	-----------------------	---



SITE DE NUITS ST GEORGES (21)

DOSSIER DE DEMANDE DE CAS PAR CAS
ENTREPOT DE STOCKAGE D'ALCOOLS DE BOUCHE
ANNEXE N°5 – PLAN DES ABORDS DU PROJET

ANNEXE N°5 :
PLAN DES ABORDS DU PROJET AU 1/5000EME



SITE DE NUITS ST GEORGES (21)

DOSSIER DE DEMANDE DE CAS PAR CAS
ENTREPOT DE STOCKAGE D'ALCOOLS DE BOUCHE

ANNEXE N°6 – CARTE ZONES NATURA 2000

ANNEXE N°6 :
CARTE PERMETTANT DE LOCALISER LE PROJET PAR
RAPPORT AUX ZONES NATURA 2000

CARTE DES ZONES NATURA 2000

