


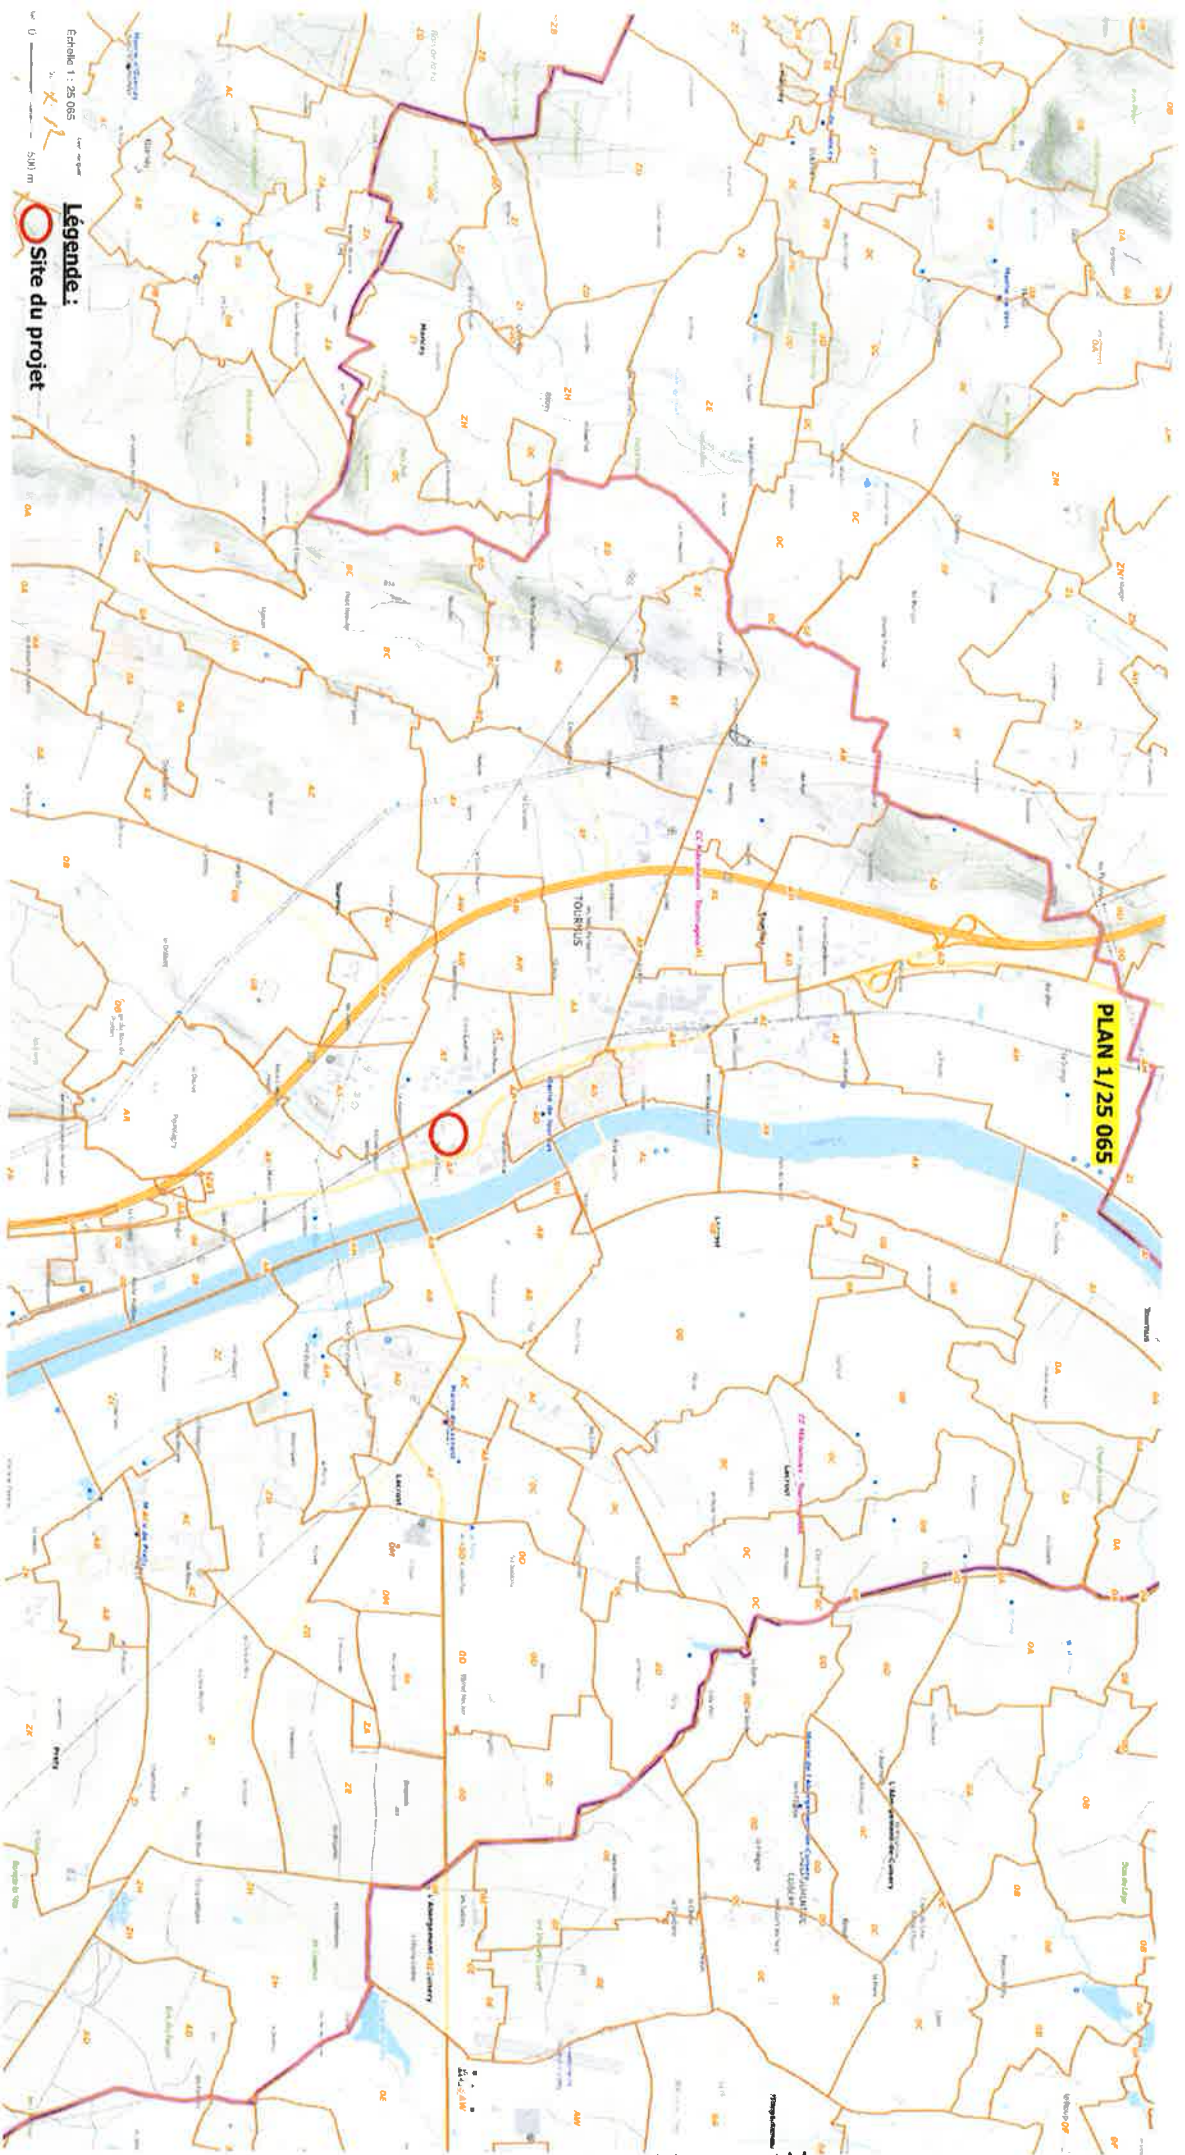

8 JUIN 2021



8 JUIN 2021

Nord



Ressourcerie

PARKING 3

PARKING 2

PARKING 1

pôle emploi

CCMT

ANNEXE 3.2





Parking 1

Parking 3

Nord

14 décembre 2021



↓
Nord

**Salle
polyvalente
Municipale**

CCMT

**Pôle
emploi**

Association ESP-Ressourcerie

14 décembre 2021

PLAN DU PROJET. ANNEXE 4

Communauté d'Opération

COMMUNAUTÉ DE COMMUNES MÂCONNAIS-TOURNUGEOIS
VILLE DE TOURNUS - ZA LE PAS FLEURY
CRÉATION STATIONNEMENTS ET RÉSEAUX PRIMAIRES

Maître d'ouvrage délégué

SEMA

15, rue Lemaître
71000 MÂCON
Tél : 03 85 21 55 50 - mail : contact@sema71.fr

SEMA

Conception

INGEPRO SAS

14, Chemin du Jardinier
71000 MÂCON
Tél : 03 85 21 55 50
mail : contact@ingepro.fr

INGEPRO
Ingénierie urbaine



Phase/Document

AVP


1 - PLAN DES VOIRIES

INDICE	DATE	MODIFICATION	Ech : 1/250e
A	2017/05/11	Création	
			71453-001



[Green box]	Stationnement permis
[Yellow box]	Pavé - Stationnement permis
[Blue box]	Vitesse & stationnement - Stationnement permis
[Red box]	Espace vert



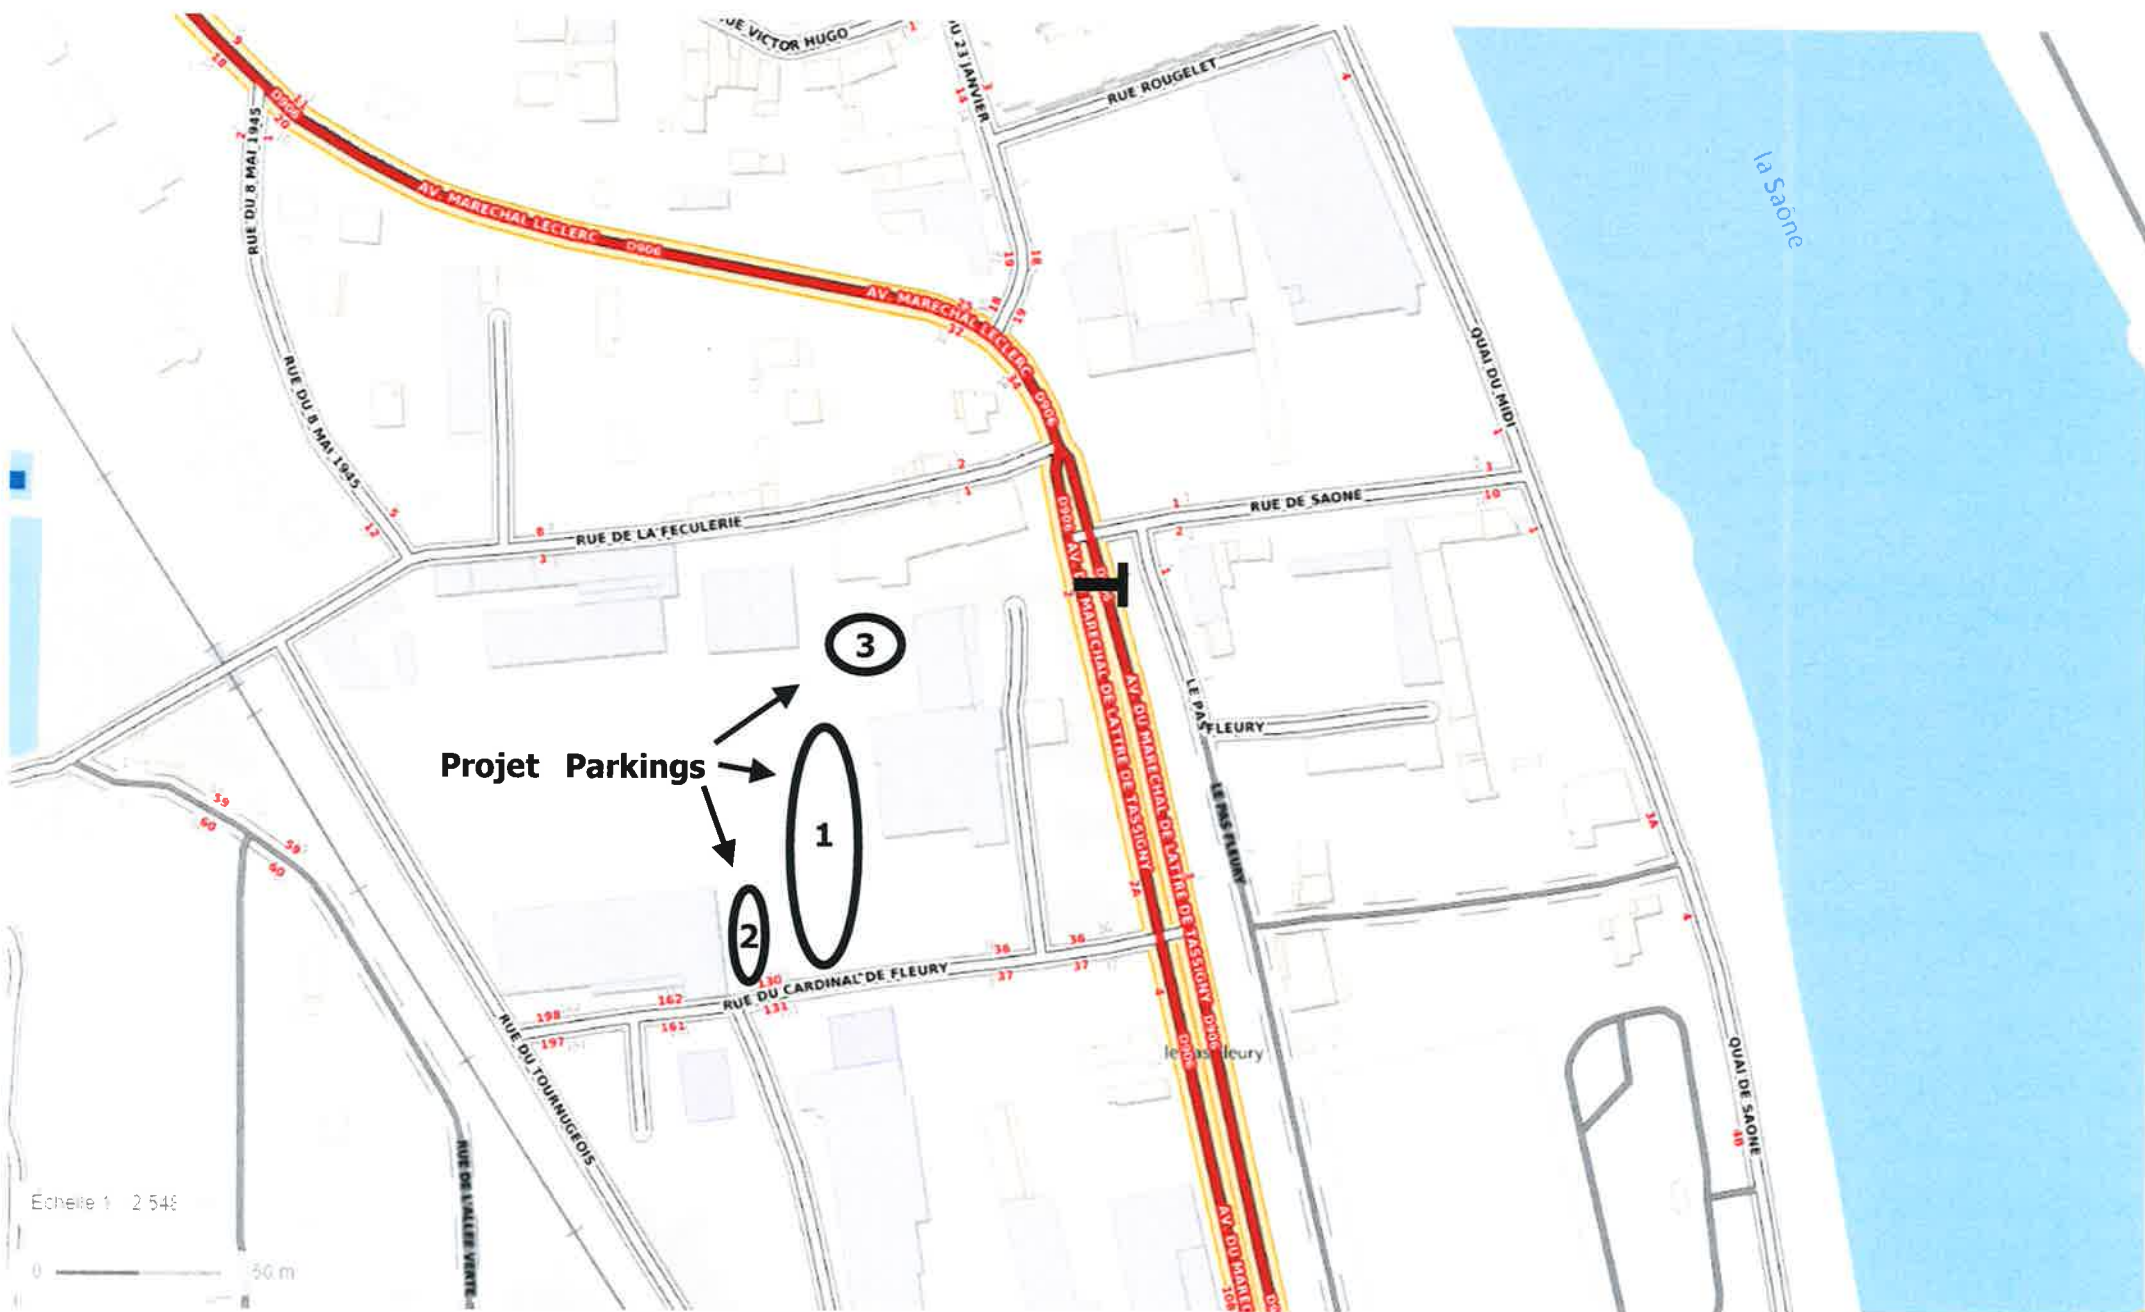

Projet Parkings

3

1

2

Echelle 1 : 2 548

0 50 m

