Négoce et Courtage de Pots Catalytiques

Annexe 2 : carte de situation au 1/25000 (source : geoportail)

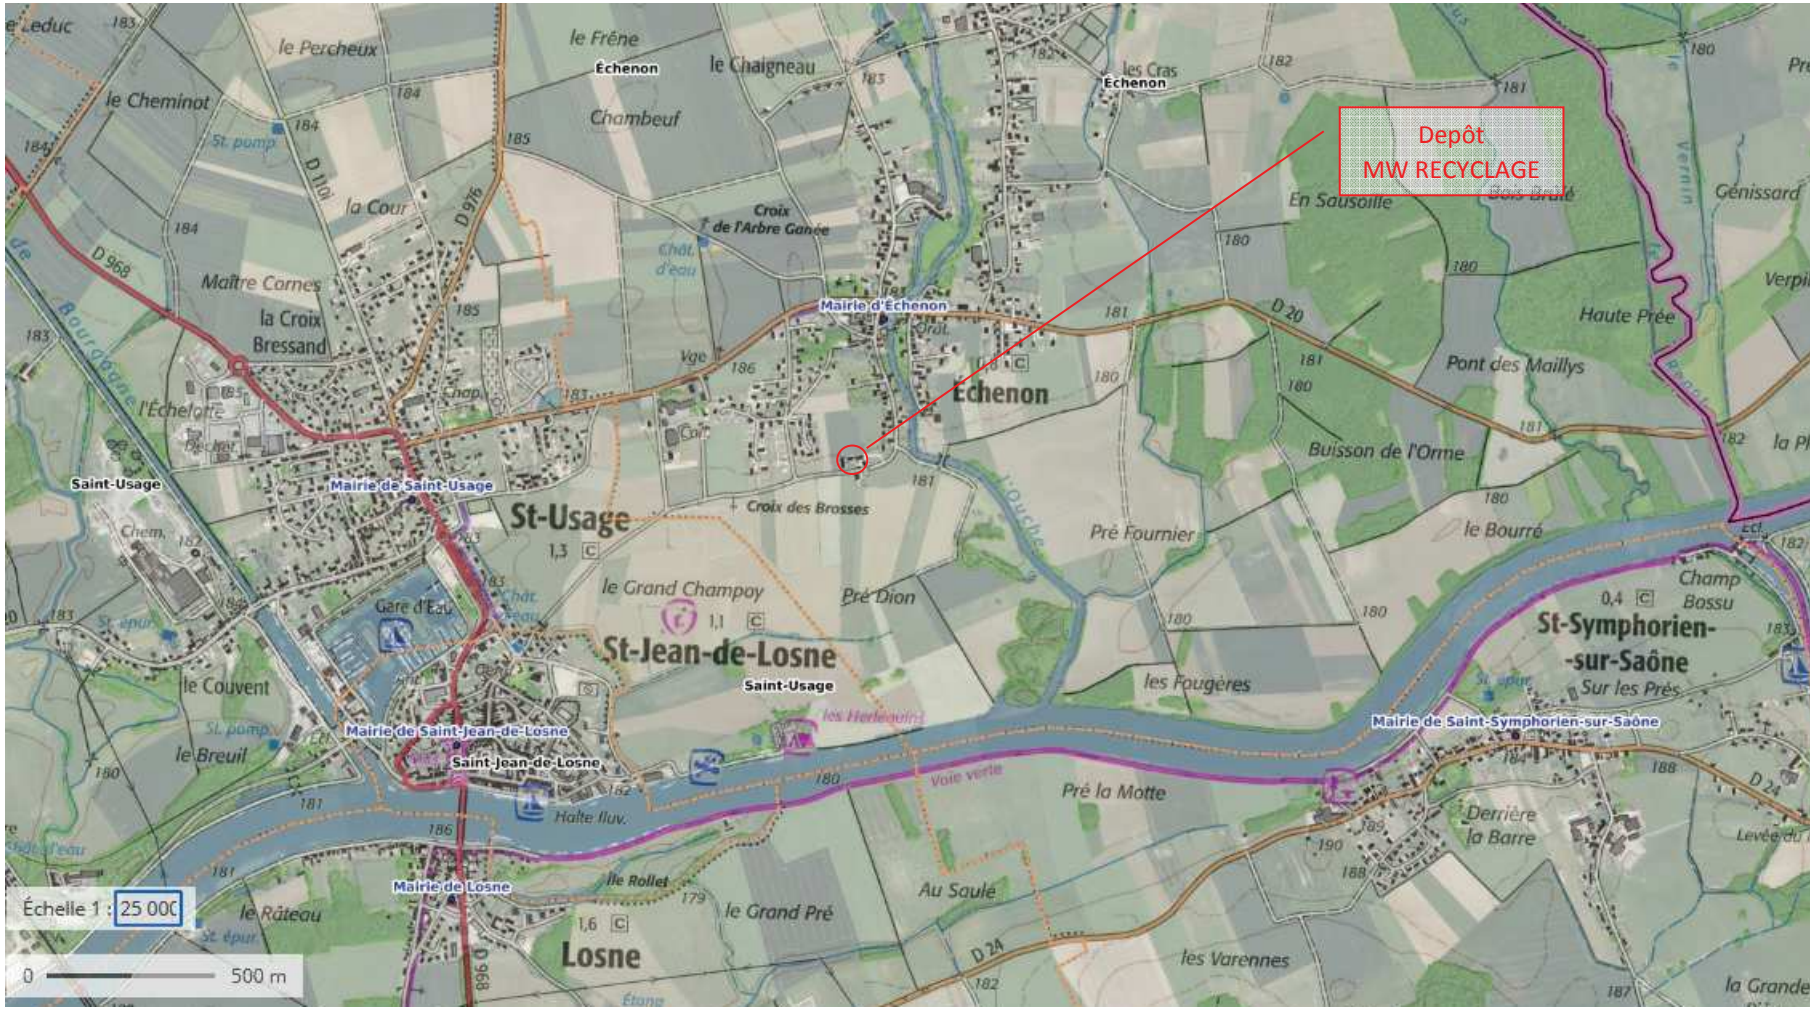

Annexe 3 : Photographies du site et du local

Les vues 1 à 7 ont été prises le 29/04/2021 ; les dernières vues éloignées le 25/06/2021.

1- Vue très rapprochée de la parcelle (devant le portail)

2- Vue après passage portail

3- Vue très rapprochée ensemble de bâtiments de la propriété

4- Vues porte sectionnelle dépôt (à droite)

5- Vue entrée dépôt

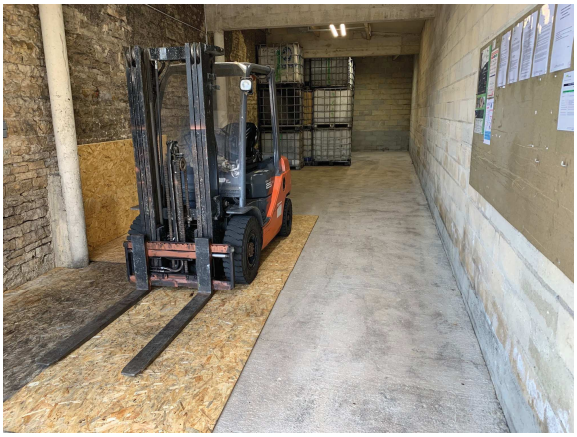

6- Vue intérieur dépôt

7- Affichage portail – Site fermé interdit au public, avec accès contrôlé

8- Vue éloignée depuis le pré en face (depuis le Sud)

9- Vue éloignée depuis le bout de la rue Port Bernard (depuis l'Est)

10- Vue éloignée depuis l'autre côté de la rue Port Bernard (depuis l'Ouest)

Annexe 4 : Plan du dépôt

Département :
COTE D OR

Commune :
ECHENON

Section : ZH
Feuille : 000 ZH 01

Échelle d'origine : 1/2000
Échelle d'édition : 1/200

Date d'édition : 14/04/2015
(fuseau horaire de Paris)

Coordonnées en projection : RGF93CC47
©2014 Ministère des Finances et des Comptes publics

DIRECTION GÉNÉRALE DES FINANCES PUBLIQUES

EXTRAIT DU PLAN CADASTRAL

PC 2 = PLAN DE MASSE

Le plan visualisé sur cet extrait est géré par le centre des impôts foncier suivant :
DIJON
25 Rue de la Boudronnée B.P. 1549
21047
21047 DIJON CEDEX
tél. 03 80 28 66 48 -fax 03 50 28 68 25
cdif.dijon@dgfip.finances.gouv.fr

Cet extrait de plan vous est délivré par :

cadastre.gouv.fr

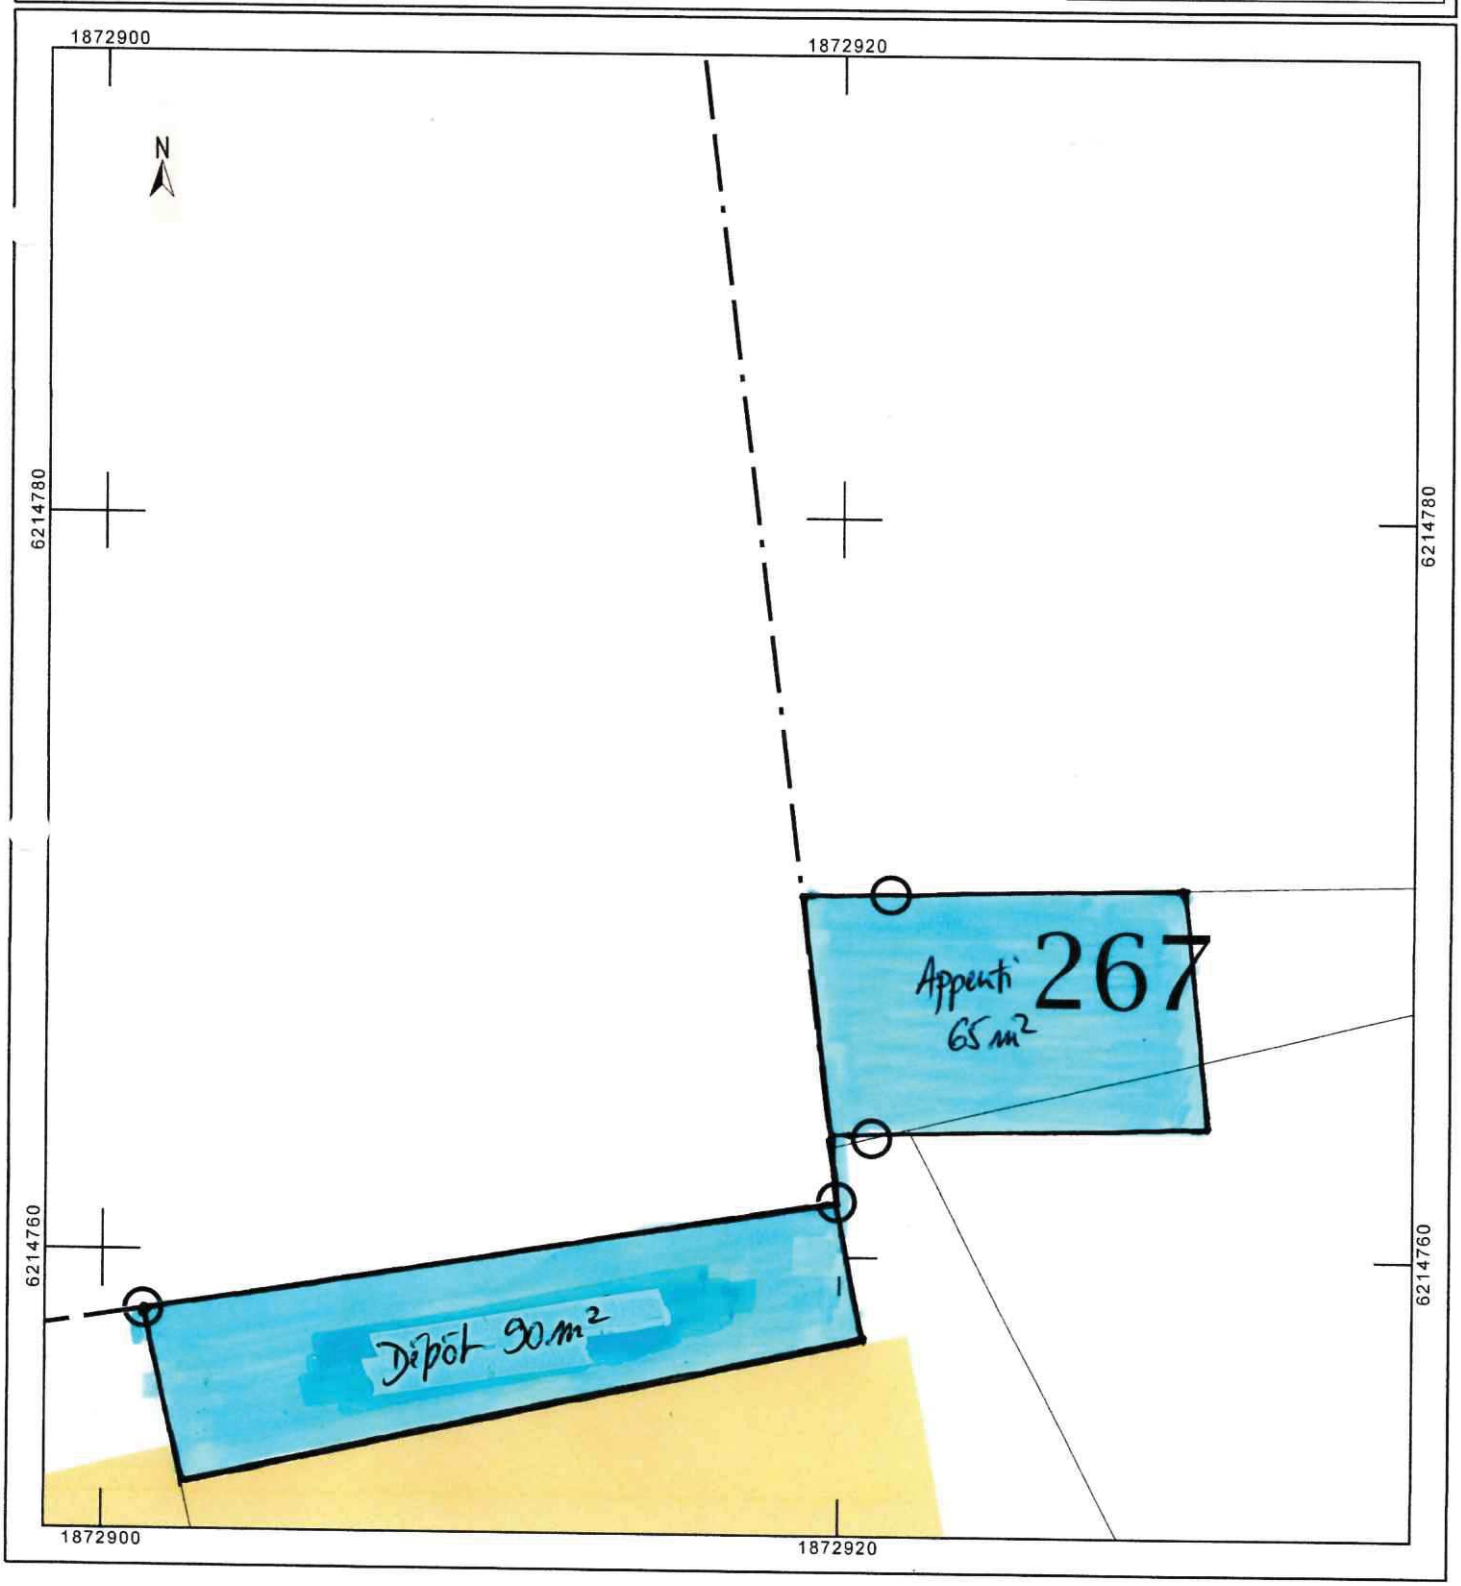

PC 3 = PLAN EN COUPE

Echelle 1/100e

Dépôt 90 m²

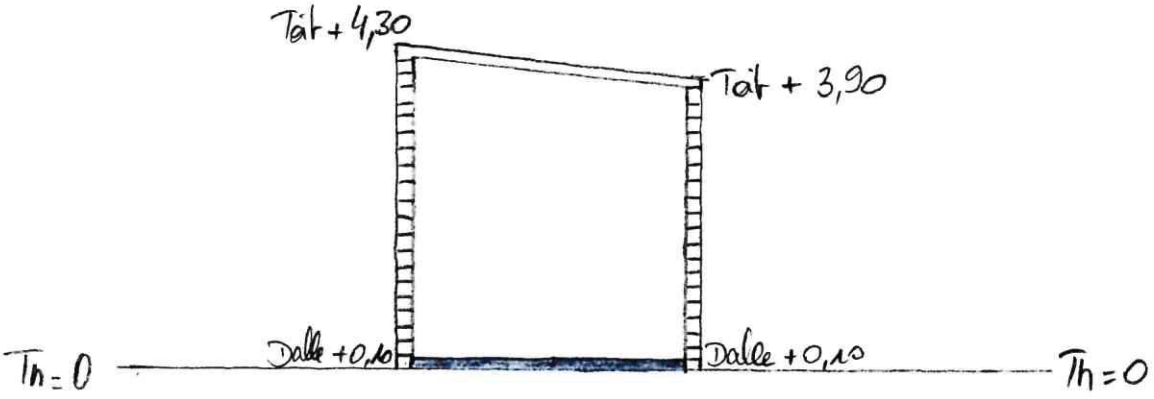

Annexe 5 : photographie aérienne du site et de ses abords (source : geoportail)

Photographie aérienne – source : géoportail – avr.21 - Le site est entouré d'habitations et de prés, essentiellement en cultures.

Plan des abords du projet – source : cadastre.gouv.fr – échelle 1/1000

Département :
COTE D OR

Commune :
ECHENON

Section : AD
Feuille : 000 AD 01

Échelle d'origine : 1/1000
Échelle d'édition : 1/1000

Date d'édition : 17/06/2021
(fuseau horaire de Paris)

Coordonnées en projection : RGF93CC47
©2017 Ministère de l'Action et des Comptes publics

DIRECTION GÉNÉRALE DES FINANCES PUBLIQUES

EXTRAIT DU PLAN CADASTRAL

Rayon de 100m autour du dépôt MW Recyclage

Limites de propriété M. et Mme Maillotte

Le plan visualisé sur cet extrait est géré par le centre des impôts foncier suivant :
DIJON
25 Rue de la Boudronnée B.P. 1549
21047
21047 DIJON CEDEX
tél. 03 80 28 66 48 -fax 03 50 28 68 25
sdif.dijon@dgfip.finances.gouv.fr

Cet extrait de plan vous est délivré par :

cadastre.gouv.fr

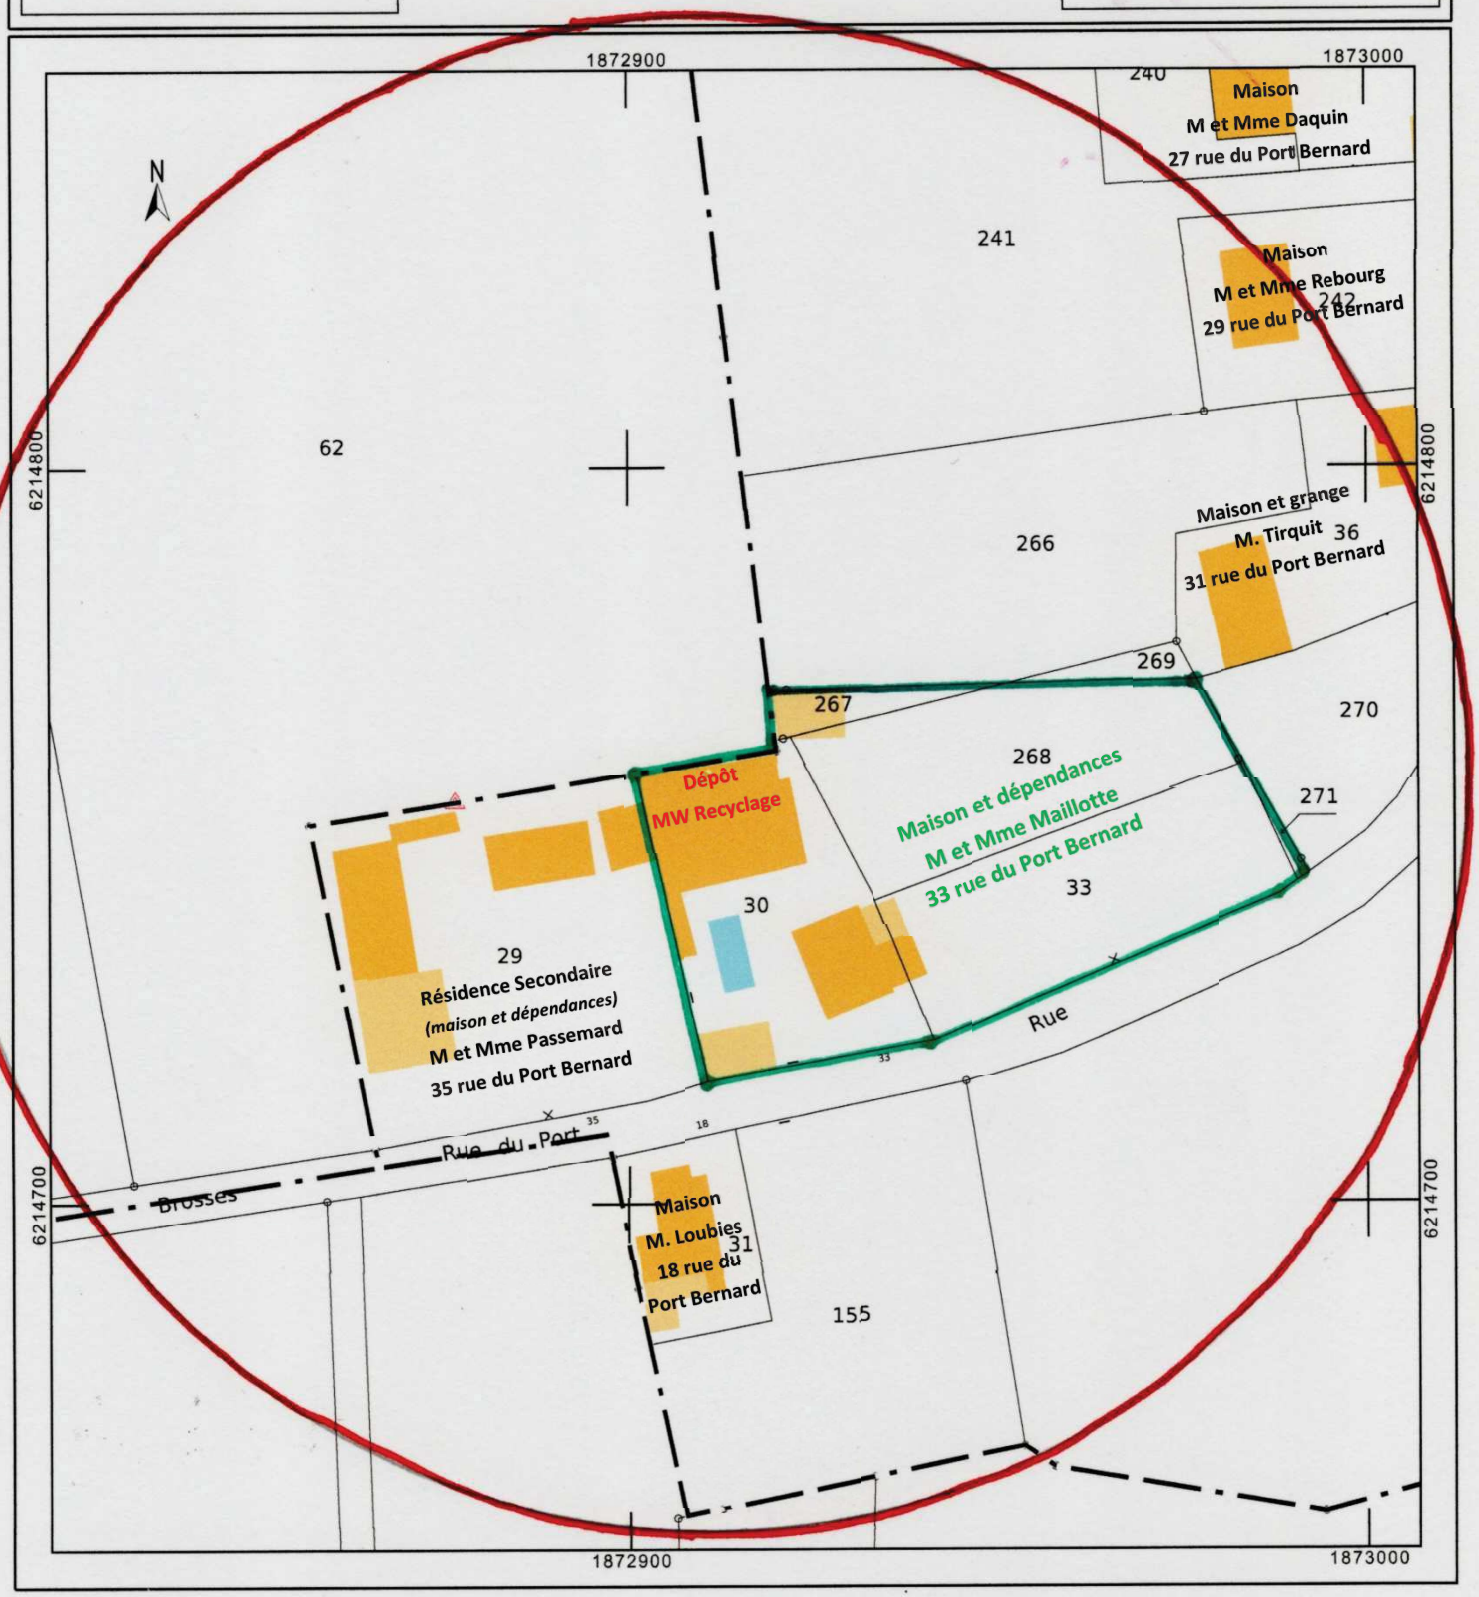

Annexe 6 : carte de localisation du projet par rapport au site Natura 2000 le plus proche (source : geoportail, juin 2021)