PIECES ANNEXES

SOMMAIRE

Annexe 2 : Plan de situation au 1/25000ème

Annexe 3 : Prises de vue en champ proche et éloigné

Annexe 4 : Plan d'ensemble du projet (extension)

Annexe 5 : Plan au 1/2500ème des abords du projet dans un rayon de 100 m

Annexe 6 : Plan de localisation des zones Natura 2000 les plus proches du site

ANNEXE 2 : PLAN DE SITUATION AU 1/25000EME

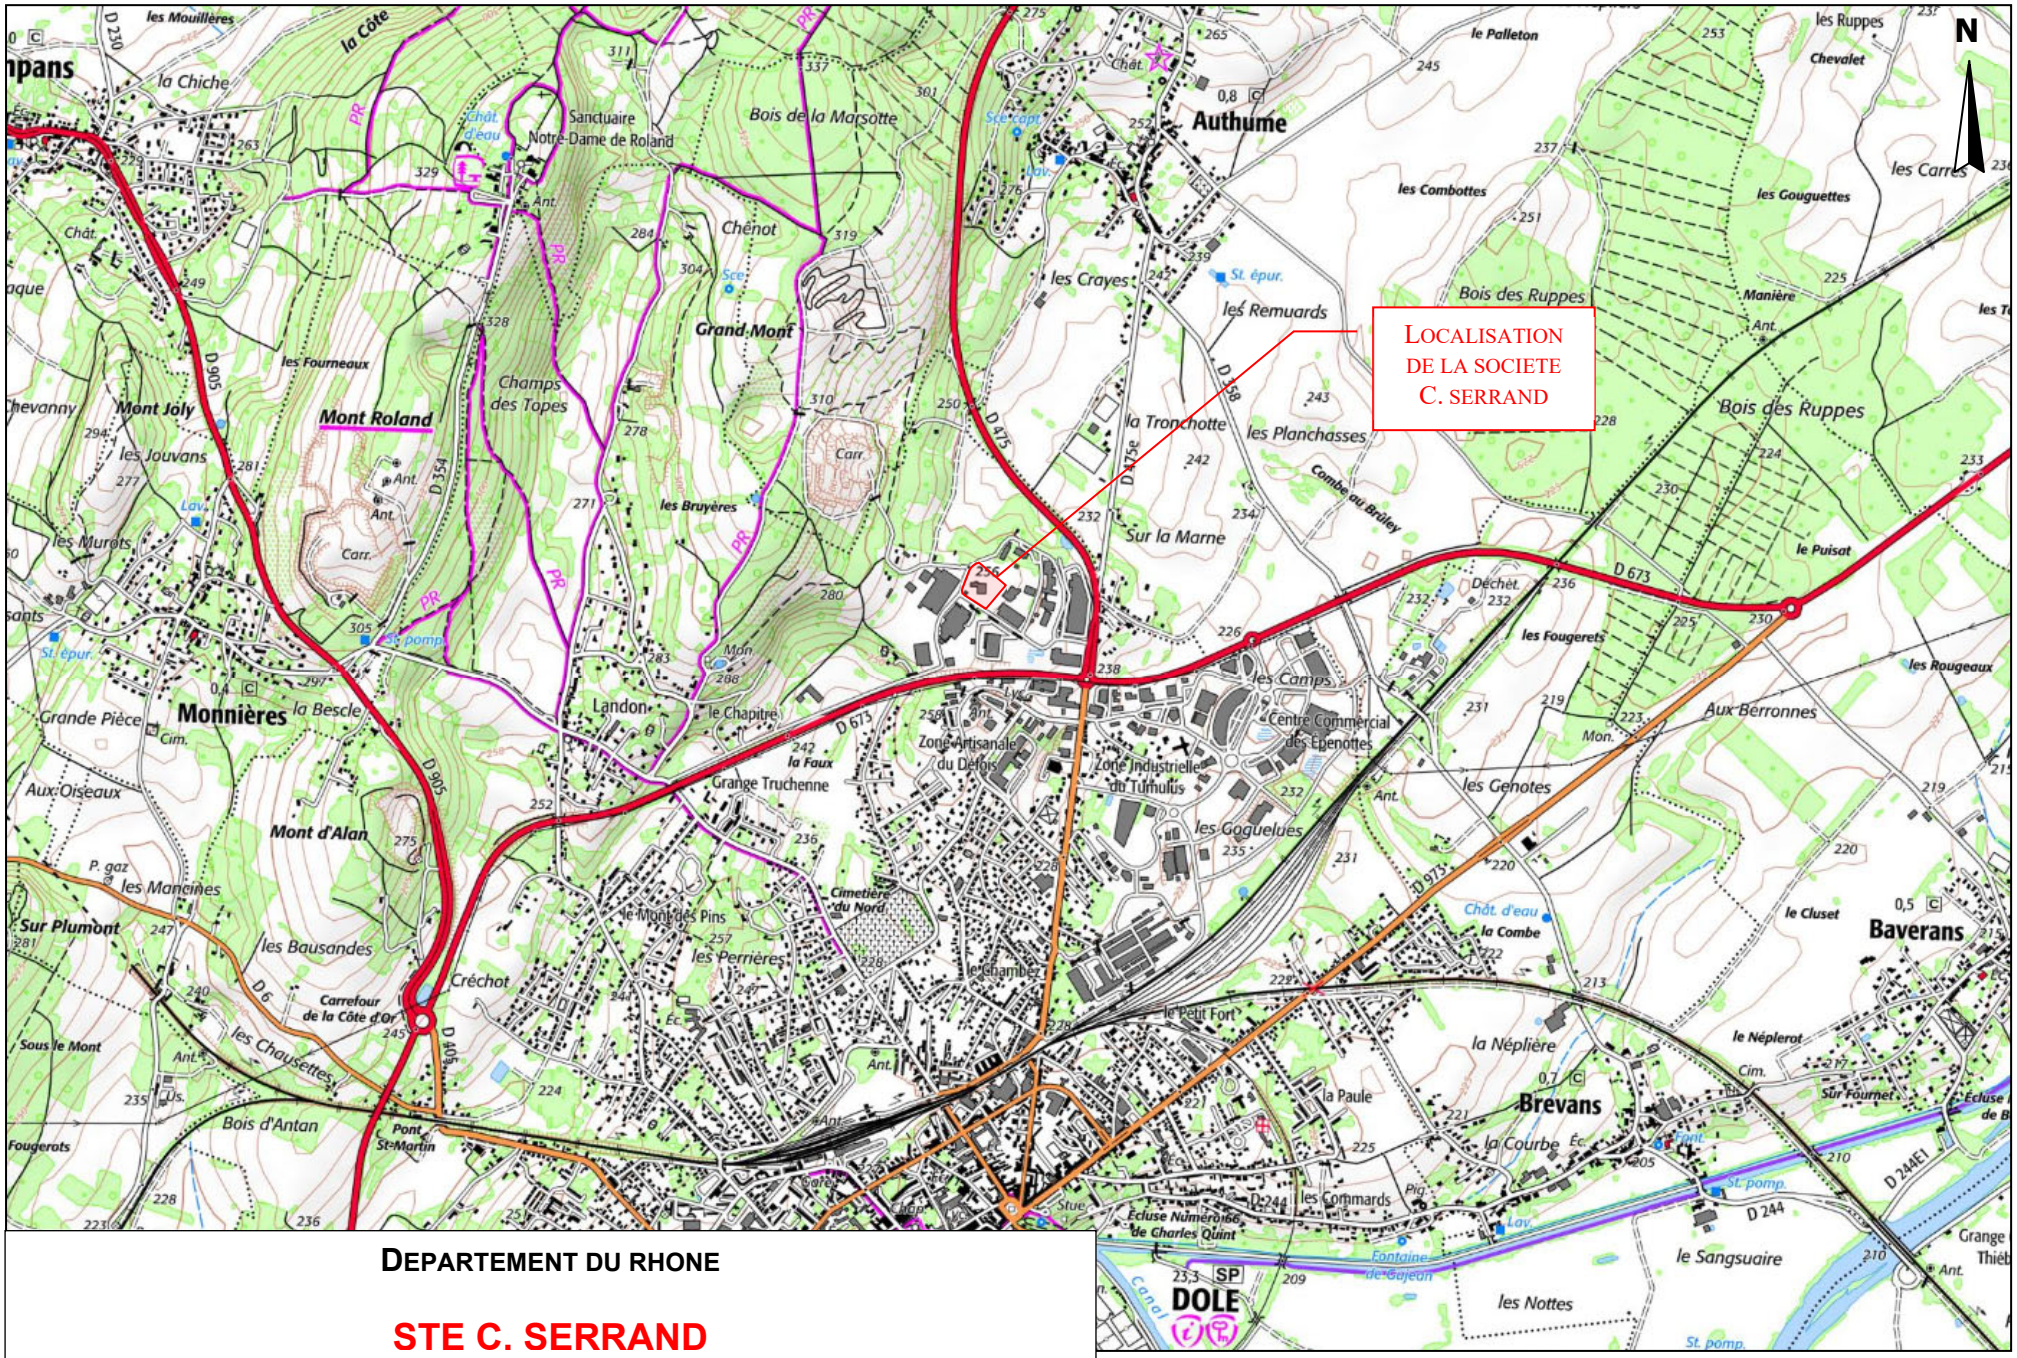

DEPARTEMENT DU RHONE

STE C. SERRAND

ANNEXE 2 - CERFA 14734*03

Plan de localisation au1/25000ème (extrait carte IGN)

ANNEXE 3 : PRISE DE VUE EN CHAMP PROCHE ET ELOIGNE

DIRECTION GÉNÉRALE DES FINANCES PUBLIQUES

EXTRAIT DU PLAN CADASTRAL

Département :
JURA

Commune :
DOLE

Section : AH
Feuille : 000 AH 01

Échelle d'origine : 1/1000
Échelle d'édition : 1/2500

Date d'édition : 13/11/2019
(fuseau horaire de Paris)

Coordonnées en projection : RGF93CC47
©2017 Ministère de l'Action et des Comptes publics

Le plan visualisé sur cet extrait est géré par le centre des impôts foncier suivant :
LONS LE SAUNIER
2 RUE TURGOT 39000
39000 LONS LE SAUNIER
tél. 03 84 43 46 00 -fax
cdif.lons-le-saunier@dgfip.finances.gouv.fr

ANNEXE 3 AU CERFA 14734*03

PHOTOGRAPHIES DU SITE DEPUIS ENVIRONNEMENT PROCHE ET ELOIGNE

Cet extrait de plan vous est délivré par :

cadastre.gouv.fr

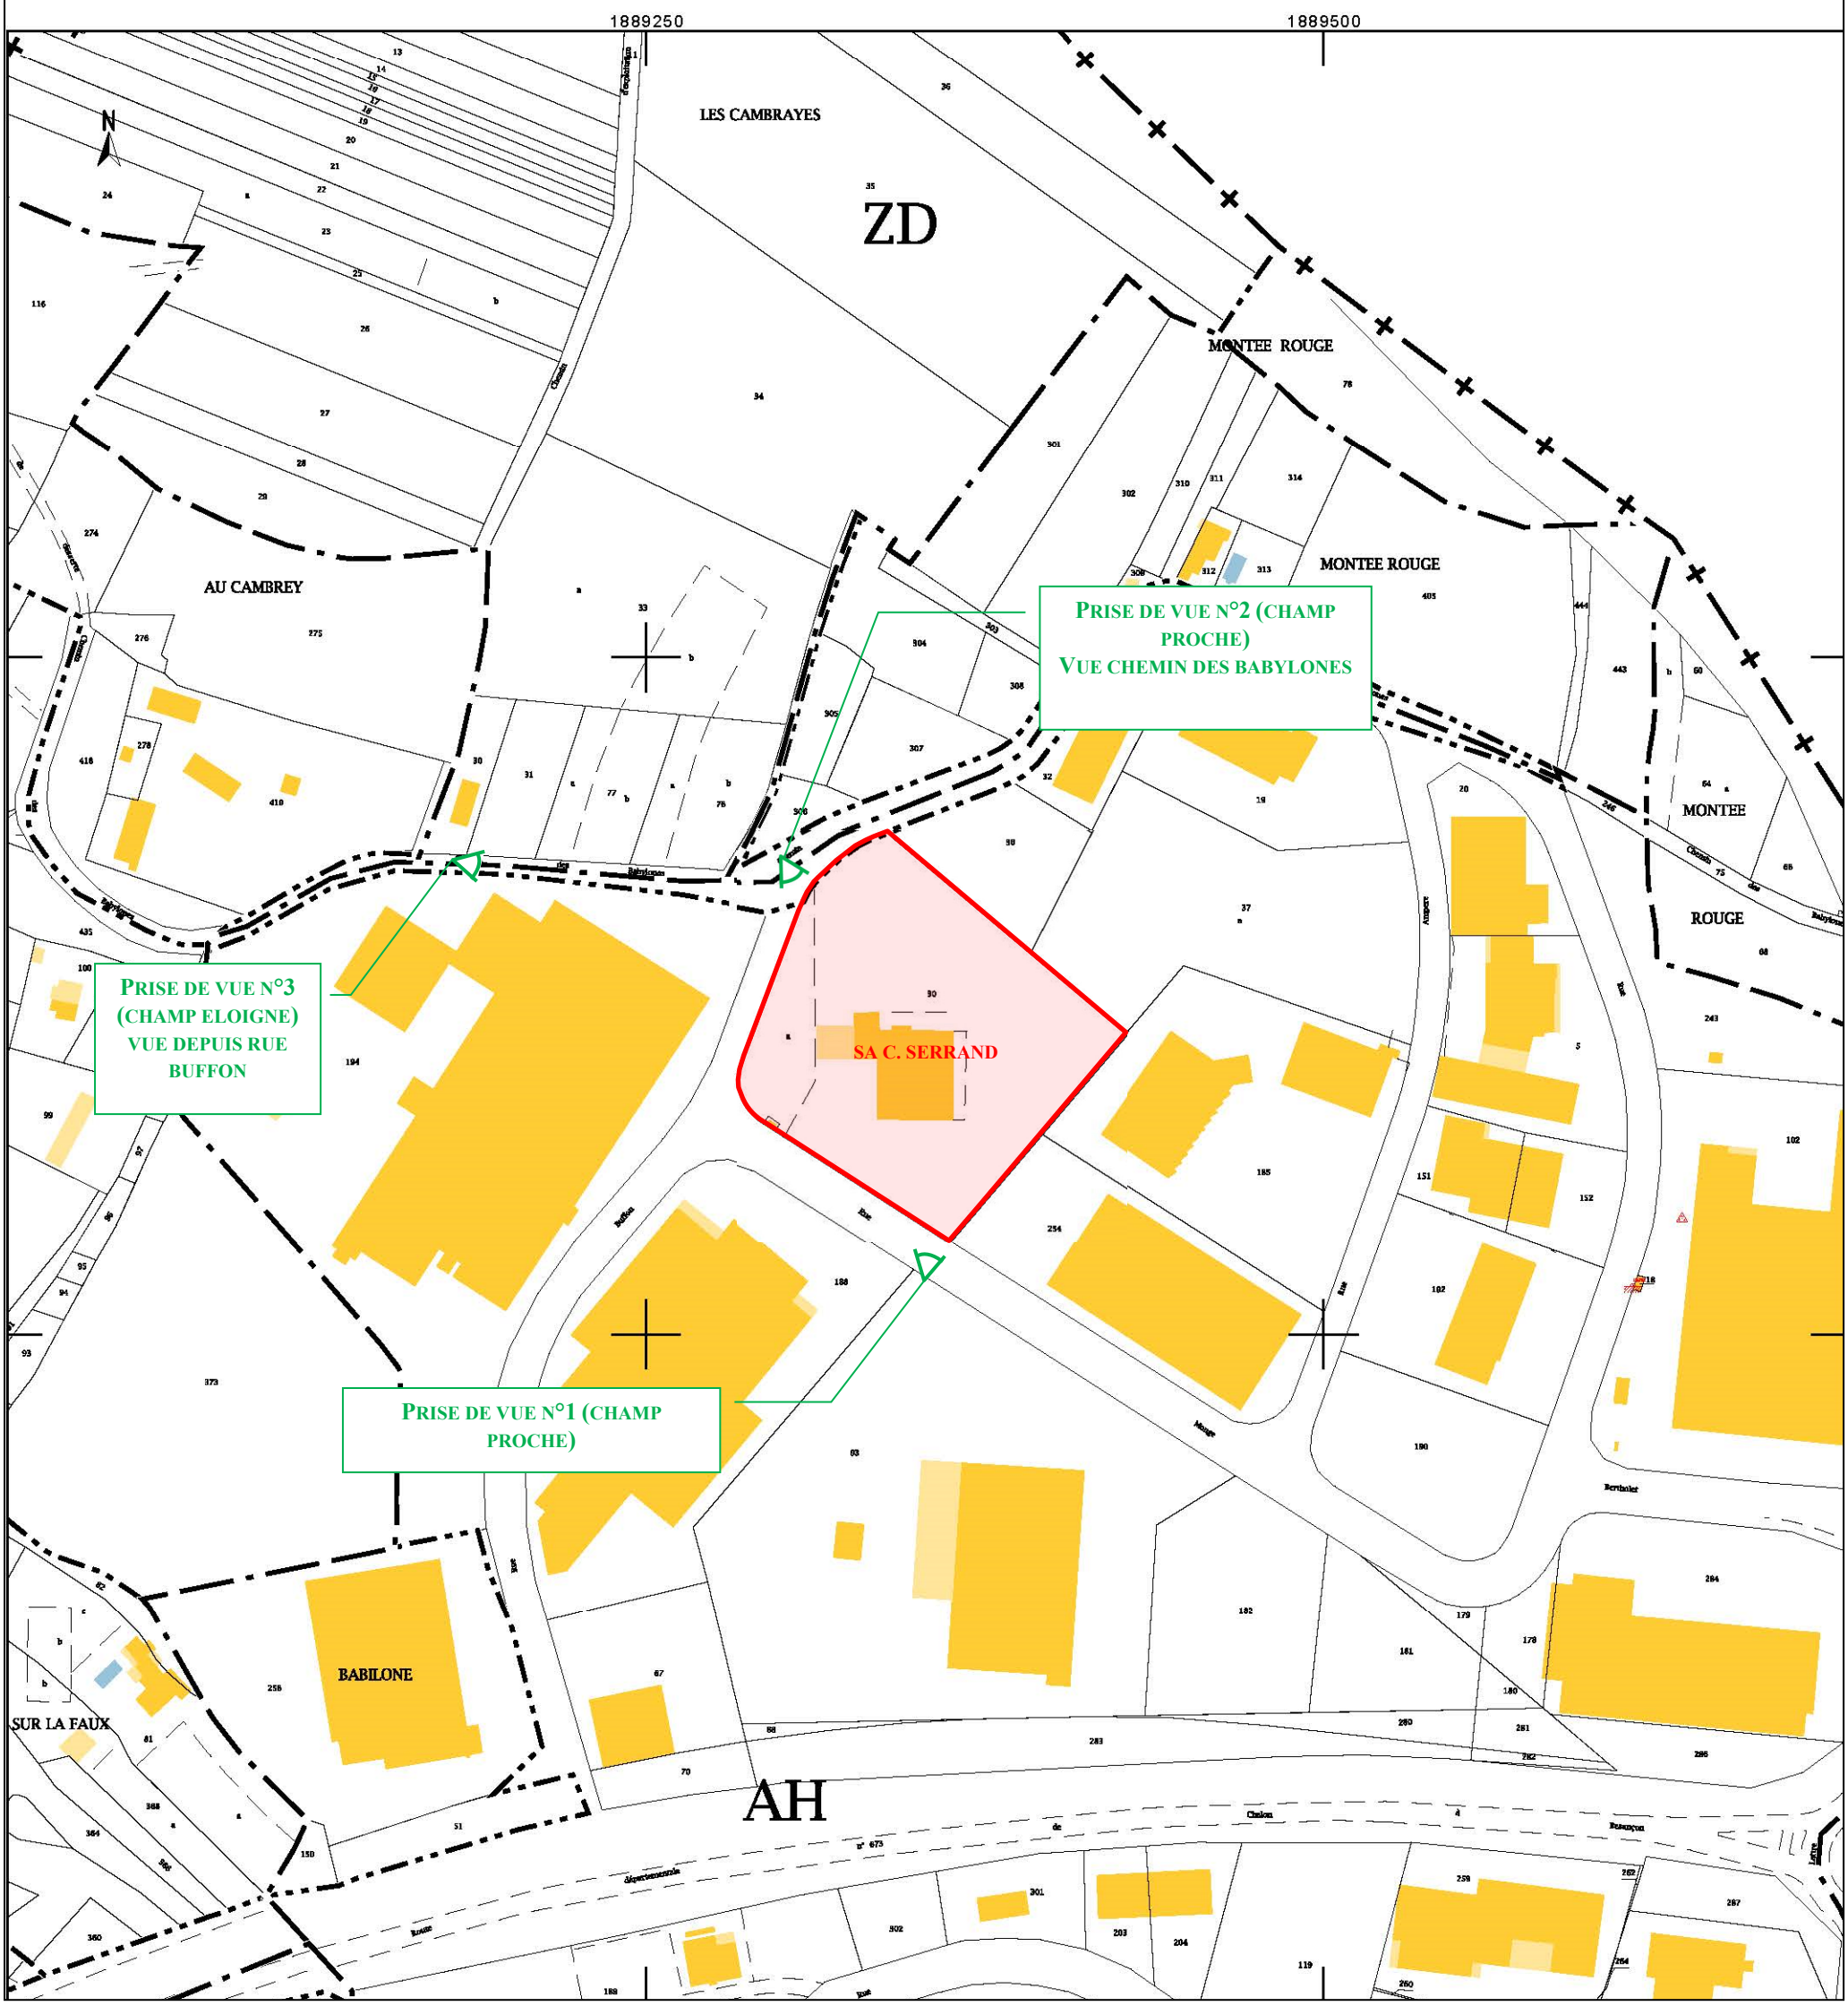

PRISE DE VUE N°1 – DECEMBRE 2021

PRISE DE VUE N°2 – OCTOBRE 2021

PRISE DE VUE N°3 – OCTOBRE 2021

ANNEXE 4 : PLAN D'ENSEMBLE DES INSTALLATIONS DANS LA SITUATION PROJETEE

DEPARTEMENT DU JURA

COMMUNE DE DOLE

STE C. SERRAND

ICO Environnement
3 Allée des Merisiers
69360 COMMUNAY
Tél : 06.80.47.57.37.

Annexe 4 au CERFA 14734*3
PLAN DES INSTALLATIONS PROJETEES

Date	Réf. Dossier	Réf. Cadastre	Echelle
31/12/21	ICO/DDAE/SERRAND/R1.22.0	Section AH parcelle 30	1/500ème

LEGENDE :

- Limites de propriété (cadastre)
- Zones bétonnées imperméables (huiles, hydrocarbures, et fluides)
- Zones imperméabilisées à créer (projet)
- Talus arborés
- Réseau EP Voiries
- Réseau EDF
- Réseau eaux usées vannes
- Réseau eau potable
- Réseau unitaire public
- Réseau gaz
- Réseau « eaux incendie » (si obturation réseau EP)
- Limites bâtiment
- Xxx Affectations terrains extérieurs (35 m)
- RIA

10 m 0 10 m
Echelle 1/500

N

ESPACES BOISES

SA JURASSIENNE DE MODELAGE
- Moulages mécaniques

BORNE INCENDIE

AIRES DE STATIONNEMENT

ESPACES BOISES

CHEMIN DES BABYLONES

ESPACES BOISES

Rejet réseau unitaire

CHEMIN DES BABYLONES

Regards stockage EP avant rejet

VOIRIES

Regard avec vanne obturation et col de cygne vers rétention EI

JG METAL / PARKINGS
- Chaudronnerie

BOUVARD ALINA INDSUTRIES
- Biscuiterie

RUE GEORGES LOUIS BUFFON

Débourbeur Séparateur

BENNES DECHETS NON DANGEREUX (INDUS. PLASTIQUES)

BENNE COUVERTE MOTEURS

PRESSE/CISAILLE

STOCKAGE VHU DEPOLLUES

FERRAILLES A CISAILLER

STOCKAGE FERRAILLES CISAILLEES « E1 »

Cuvette EP

STOCKAGE FERRAILLES CISAILLEES « E3 »

STOCKAGE VHU NON DEPOLLUES

STOCKAGE FERRAILLES CISAILLEES « E8 »

Cuvette EP

STOCKAGE PLATIN

STOCKAGE FONTE

BENNES DECHETS NON DANGEREUX (BIDONS DE TRI)

BENNES A BATTERIES COUVERTES

RECEPTION ET TRI DNDAE

BOIS (VRAC BENNE)

BOIS (VRAC BENNE)

AUVENT STOCKAGE ET COMPACTAGE DECHETS NON DANGEREUX (PLASTIQUES ET CARTONS)

ATELIER DEPOLLUTION DEMONTAGE VHU

ATELIERS ENTRETIEN ET MAGASIN

ACCUEIL

BASCULE

BASSIN DE RETENTION DES EAUX INCENDIE 250 M³

STOCKAGE METAUX NON FERREUX

Transfo.

ENTREPOSAGE BENNES VIDES

JG METAL
- Chaudronnerie

RUE GEORGES LOUIS BUFFON

RUE MONGE

Accès site

PARKING

PARKING

BORNE INCENDIE

PRO A PRO DOLE
- Logistique

RENAULT
- Parking

ADREXO
- Distribution d'imprimés

ANNEXE 5 : PLAN AU 1/2500EME DES ABORDS DU PROJET DANS UN RAYON DE 100 M

DIRECTION GÉNÉRALE DES FINANCES PUBLIQUES

EXTRAIT DU PLAN CADASTRAL

Département :
JURA

Commune :
DOLE

Section : AH
Feuille : 000 AH 01

Échelle d'origine : 1/1000
Échelle d'édition : 1/2500

Date d'édition : 13/11/2019
(fuseau horaire de Paris)

Coordonnées en projection : RGF93CC47
©2017 Ministère de l'Action et des Comptes publics

ANNEXE 5 AU CERFA 14734*03
PLAN DES ABORDS A 100 M

Echelle : 1/2500ème

LEGENDE :

Limites du projet

Le plan visualisé sur cet extrait est géré par le centre des impôts foncier suivant :
LONS LE SAUNIER
2 RUE TURGOT 39000
39000 LONS LE SAUNIER
tél. 03 84 43 46 00 -fax
cdif.lons-le-saunier@dgfip.finances.gouv.fr

Cet extrait de plan vous est délivré par :

cadastre.gouv.fr

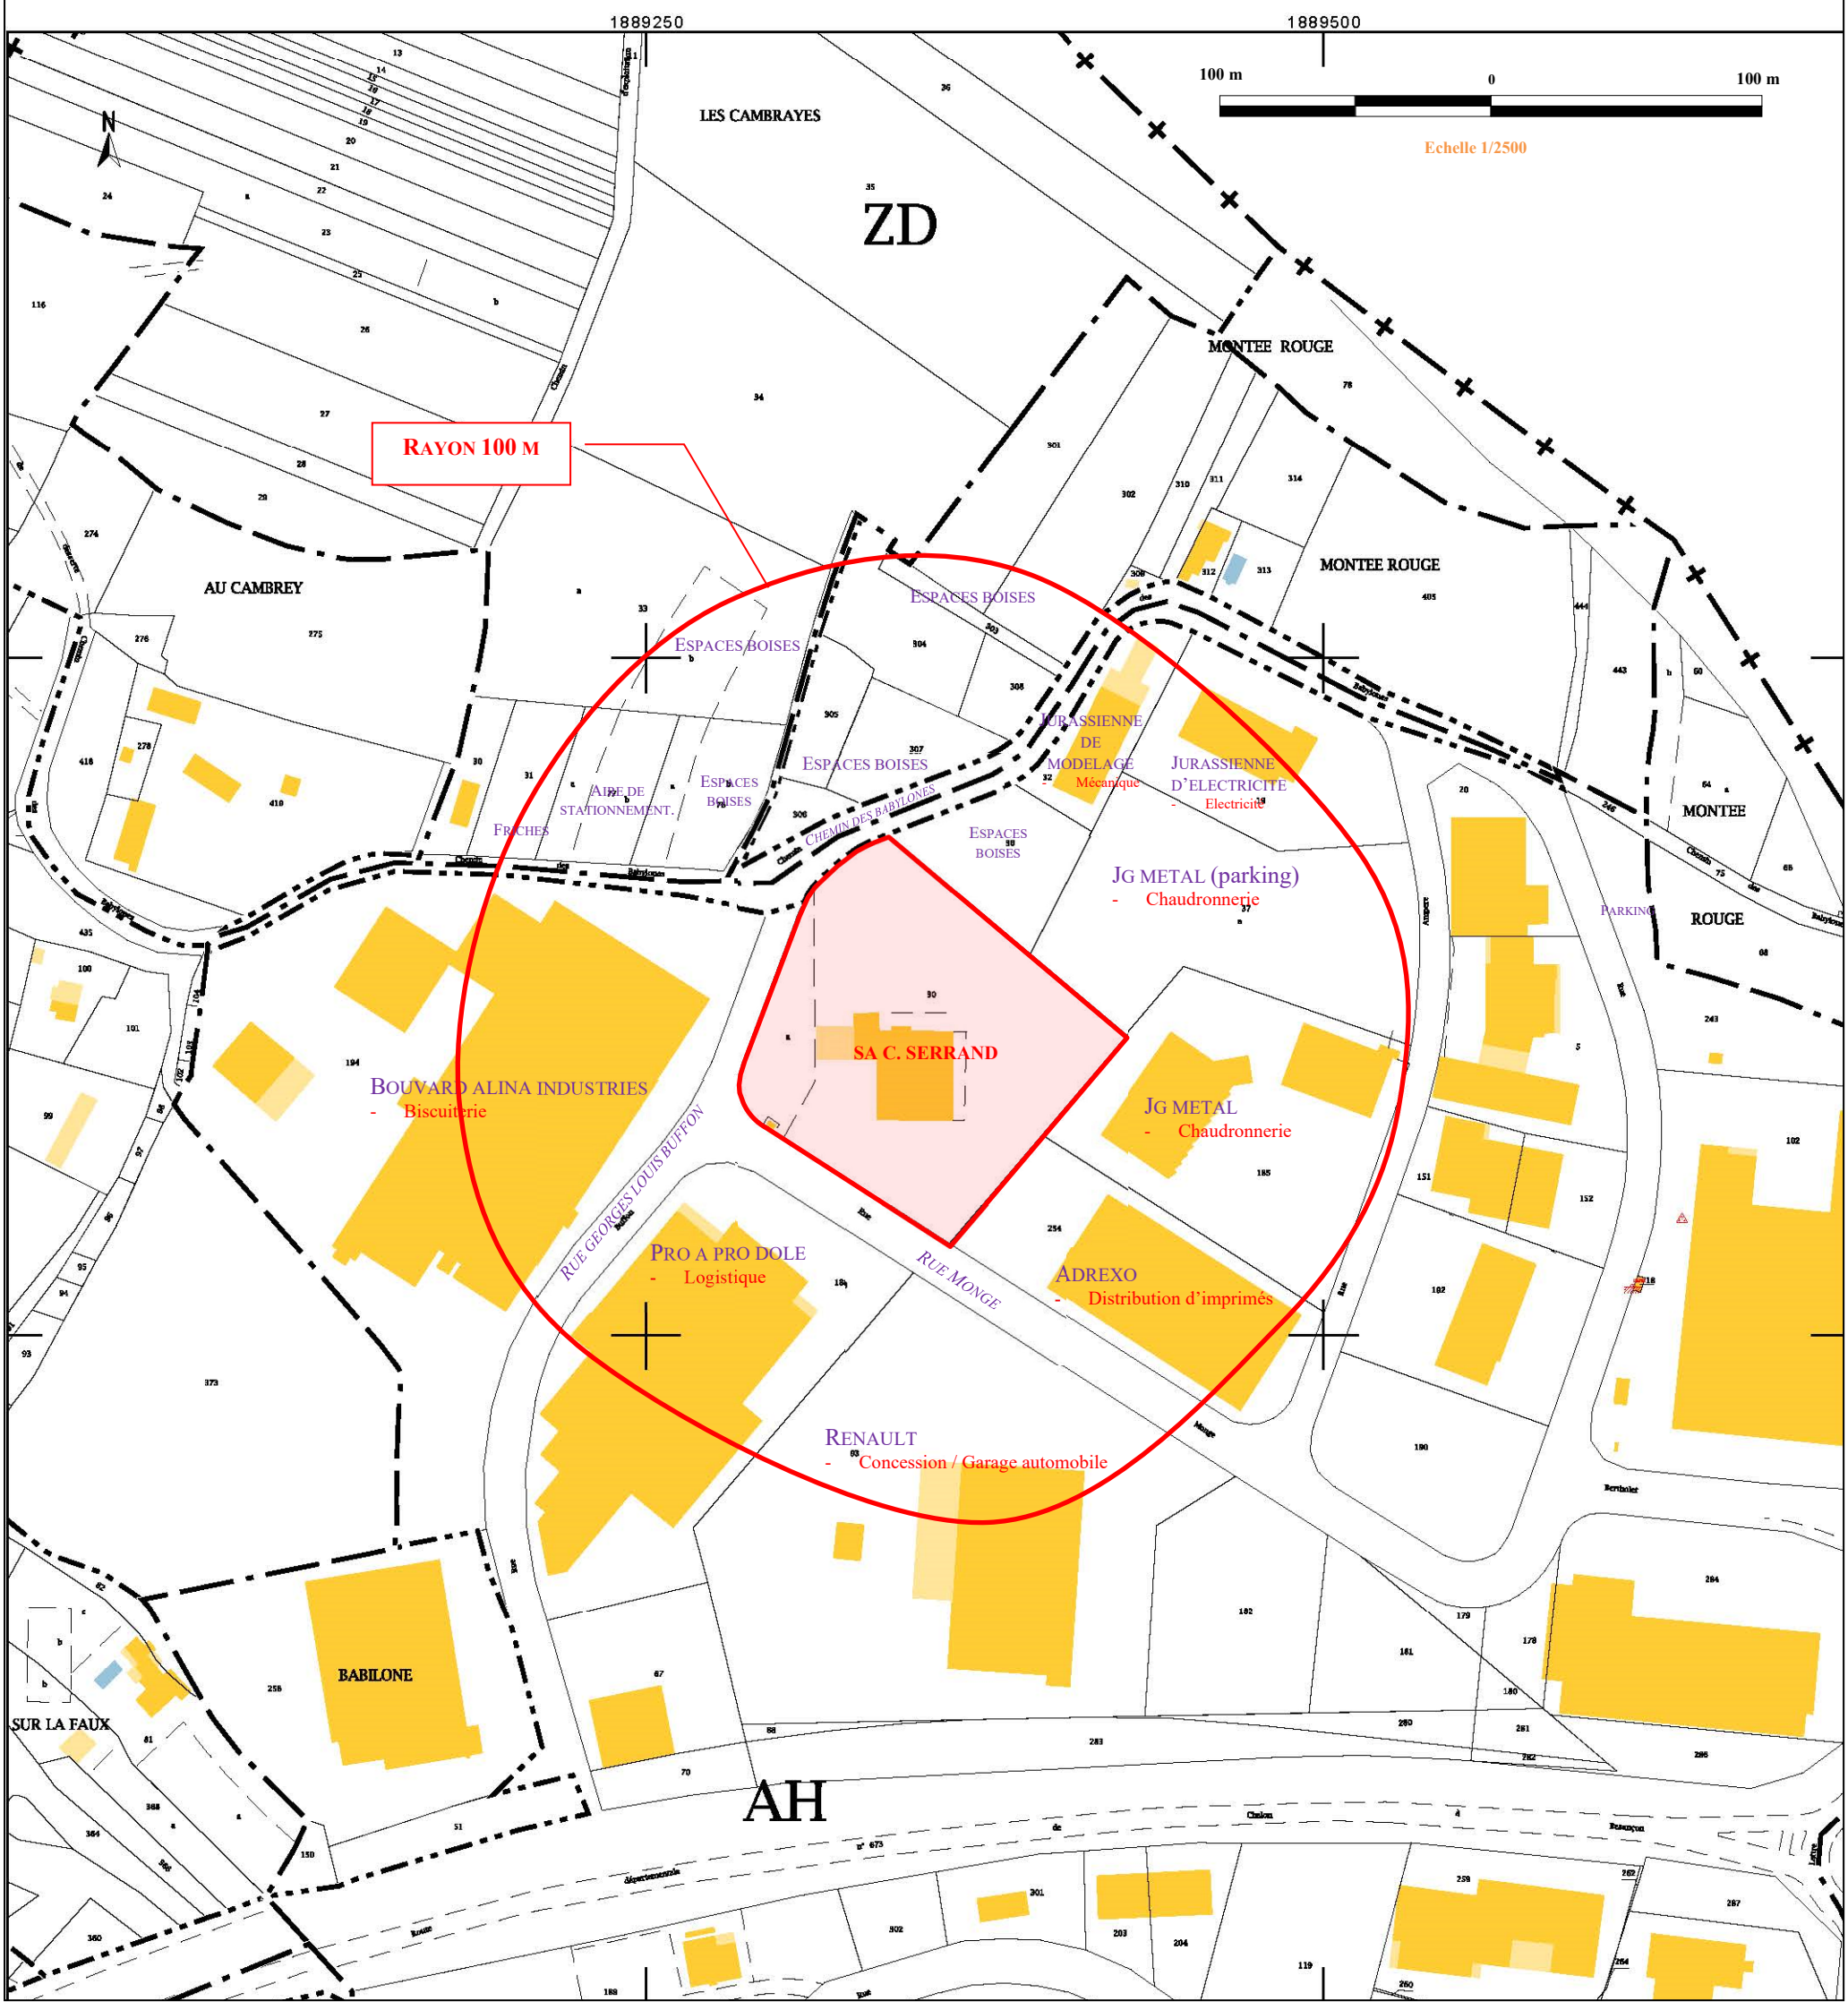

ANNEXE 6 : PLAN DE LOCALISATION DES ZONES NATURA 2000 LES PLUS PROCHES DU SITE

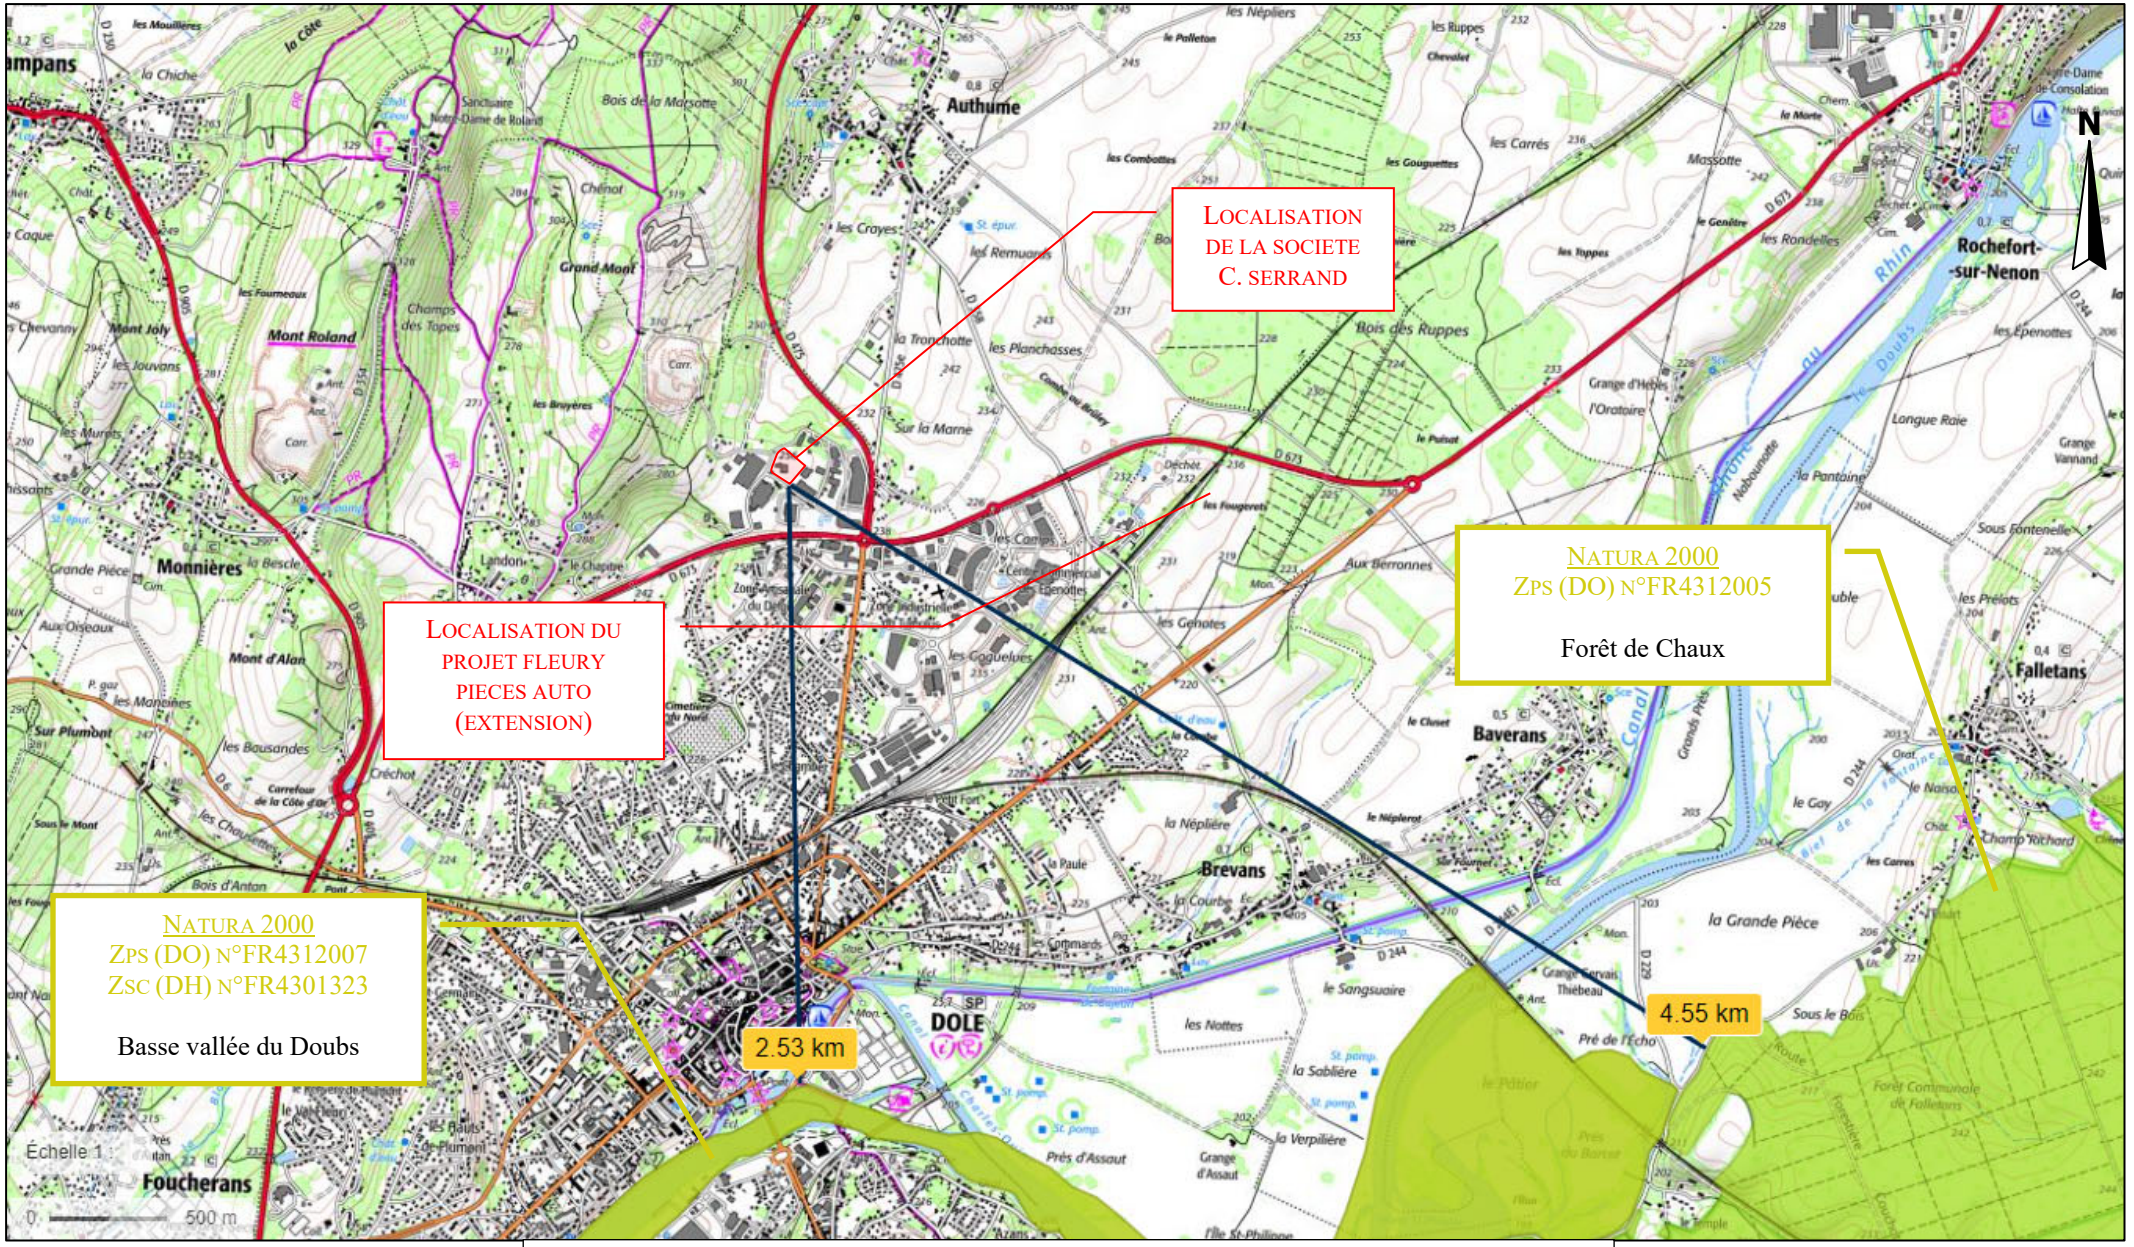

DEPARTEMENT DU JURA

STE C. SERRAND

ANNEXE 6 - CERFA 14734*03
Plan de localisation des zones Natura 2000 les plus proches du site