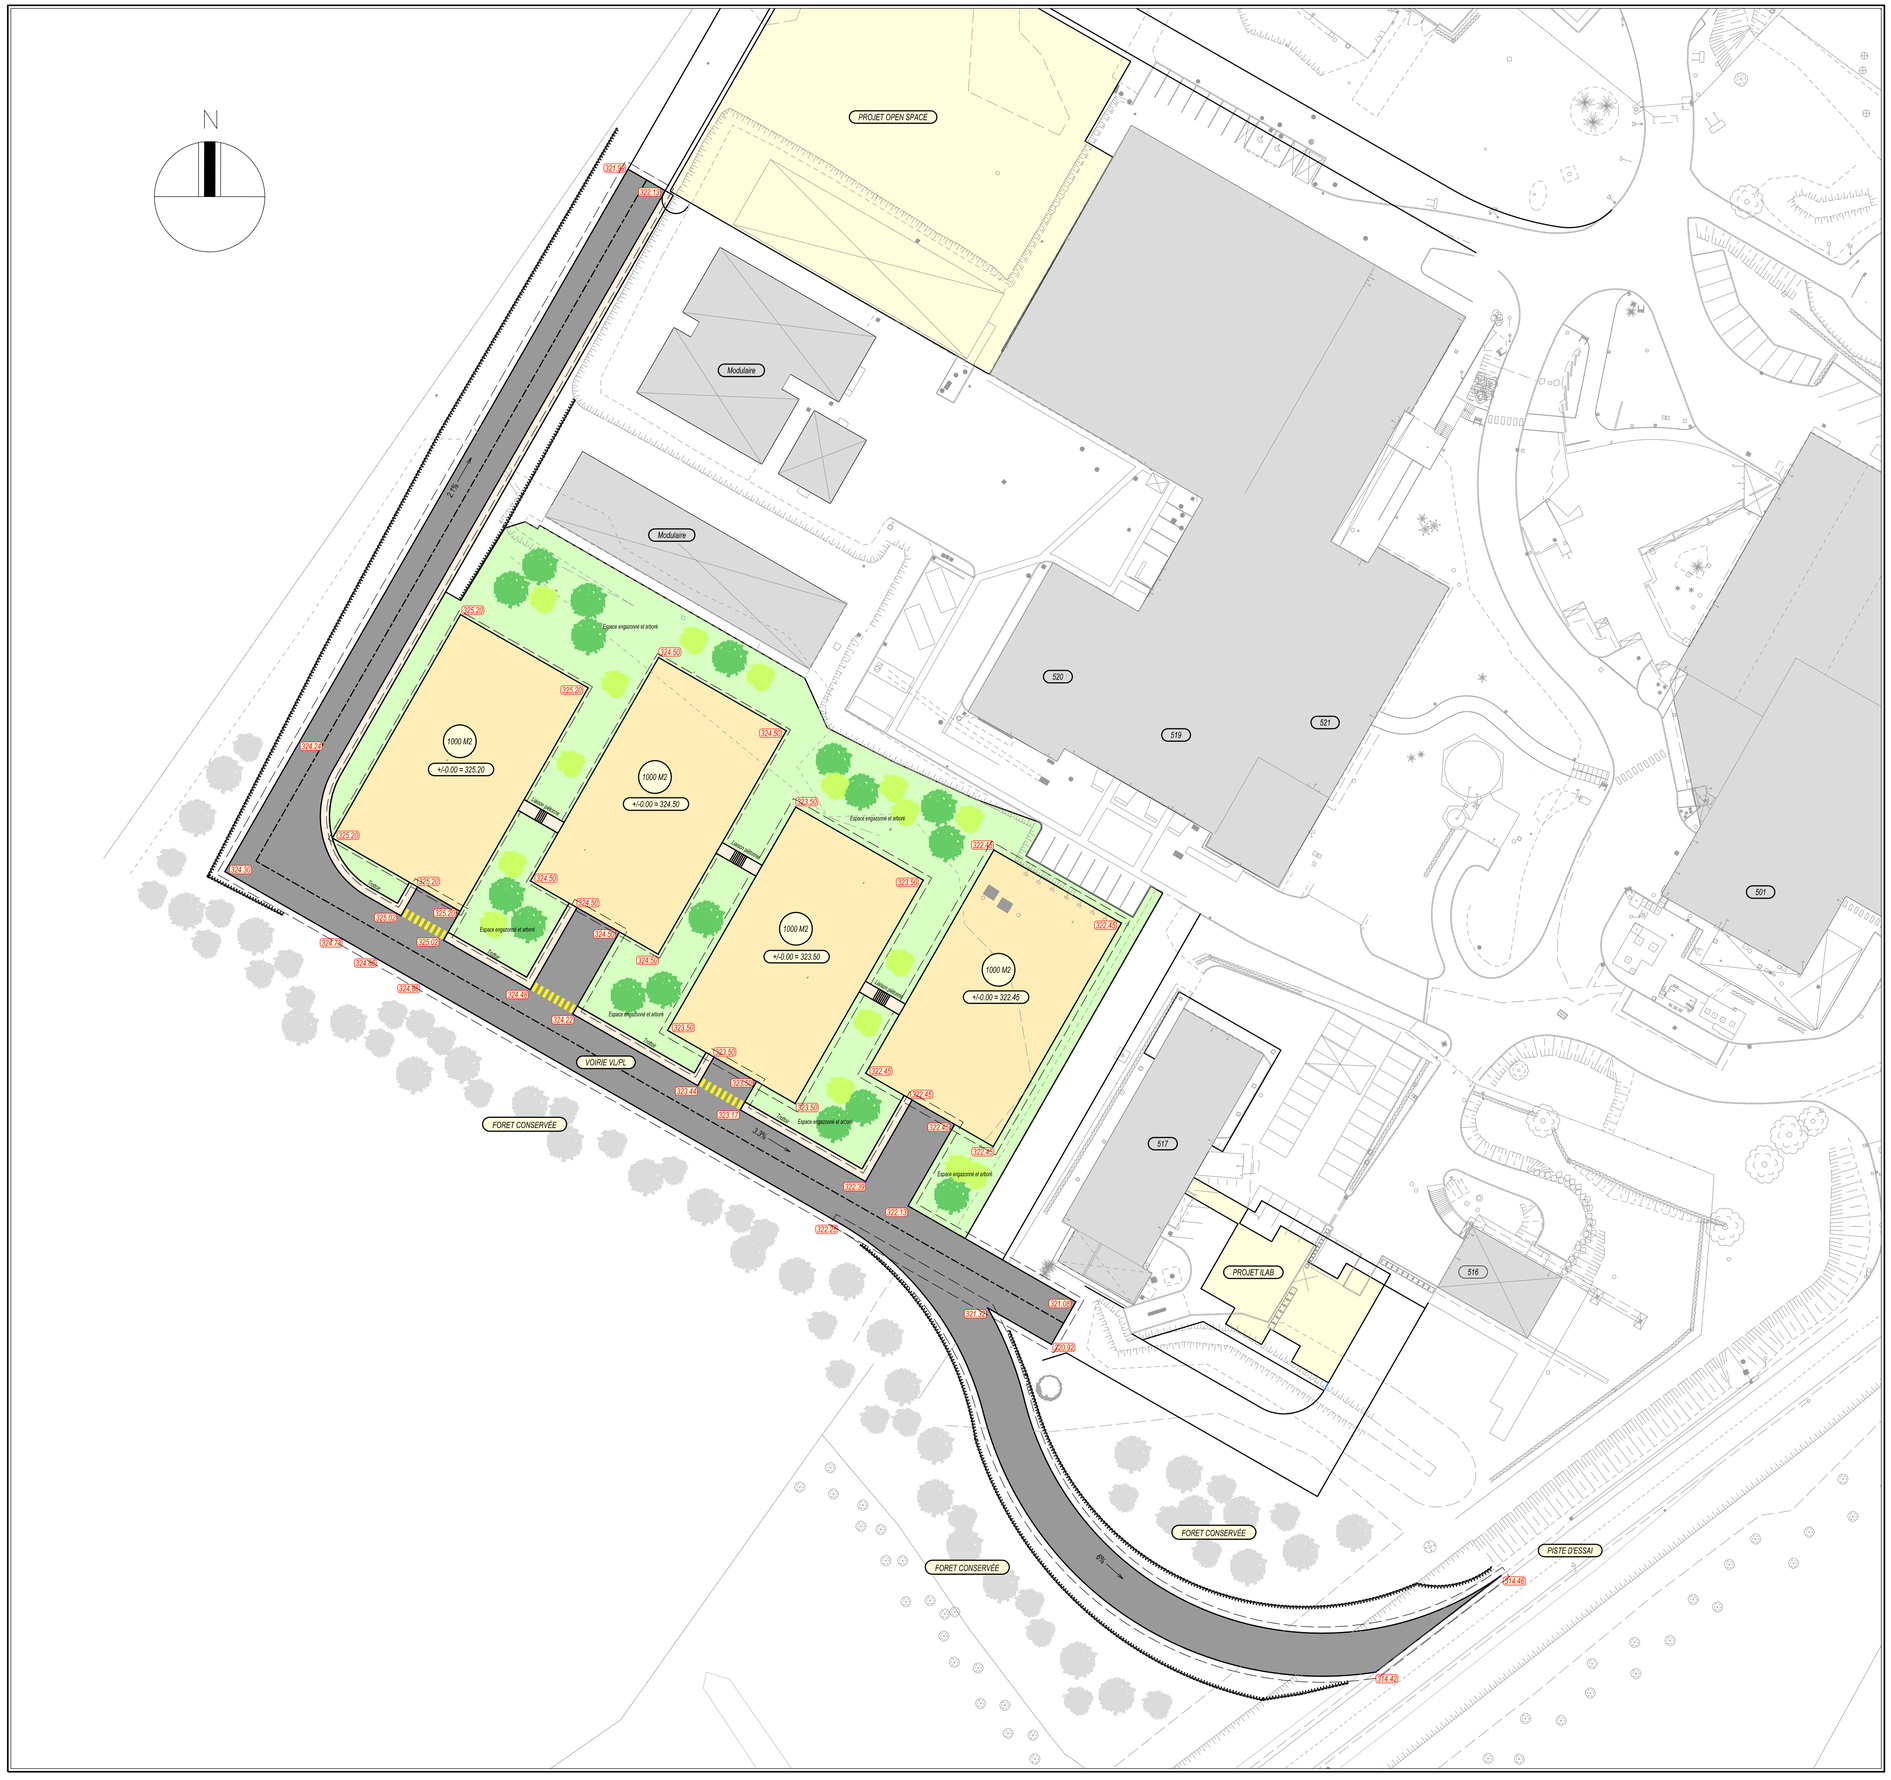

repère	désignation	date	visé

faurecia

CETEC INGENIERIE

Green Park Excellium B
6, Rue Armand Bloch
B P 72165
25202 MONTBELIARD Cedex

Tél :03.81.98.31.83
Fax :03.81.98.32.84

CRÉATION DE 4 ATELIERS ET D'UNE VOIRIE DE CEINTURE

APS

9/381

1000

PLAN DE MASSE

MAITRE D'OUVRAGE	ADRESSE DU PROJET	
FAURECIA 2 rue Hennape 92000 NANTERRE	FAURECIA Bois sur Prés 25550 BAVANS	

Echelles: 1/500e

date: 26/01/2018

dessiné: Bruno CROTTA

vérifié:

Cabinet d'Etudes Techniques
et d'Engineering
dans la Construction

cetec