



Liberté • Égalité • Fraternité
RÉPUBLIQUE FRANÇAISE

PRÉFET DE L'YONNE

PLAN DE PREVENTION DES RISQUES TECHNOLOGIQUES

PSV À VÉRON




PLAN DE ZONAGE RÉGLEMENTAIRE

Approuvé le 27 AVR. 2012

par arrêté préfectoral n° PREF-CAB-SSI-2012-0241

Direction départementale des territoires de l'Yonne
3 Rue Monge
B.P. 79
89011 AUXERRE Cedex

Direction régionale de l'environnement, de
l'aménagement et du logement de Bourgogne
B.P. 27805
21078 DIJON Cedex

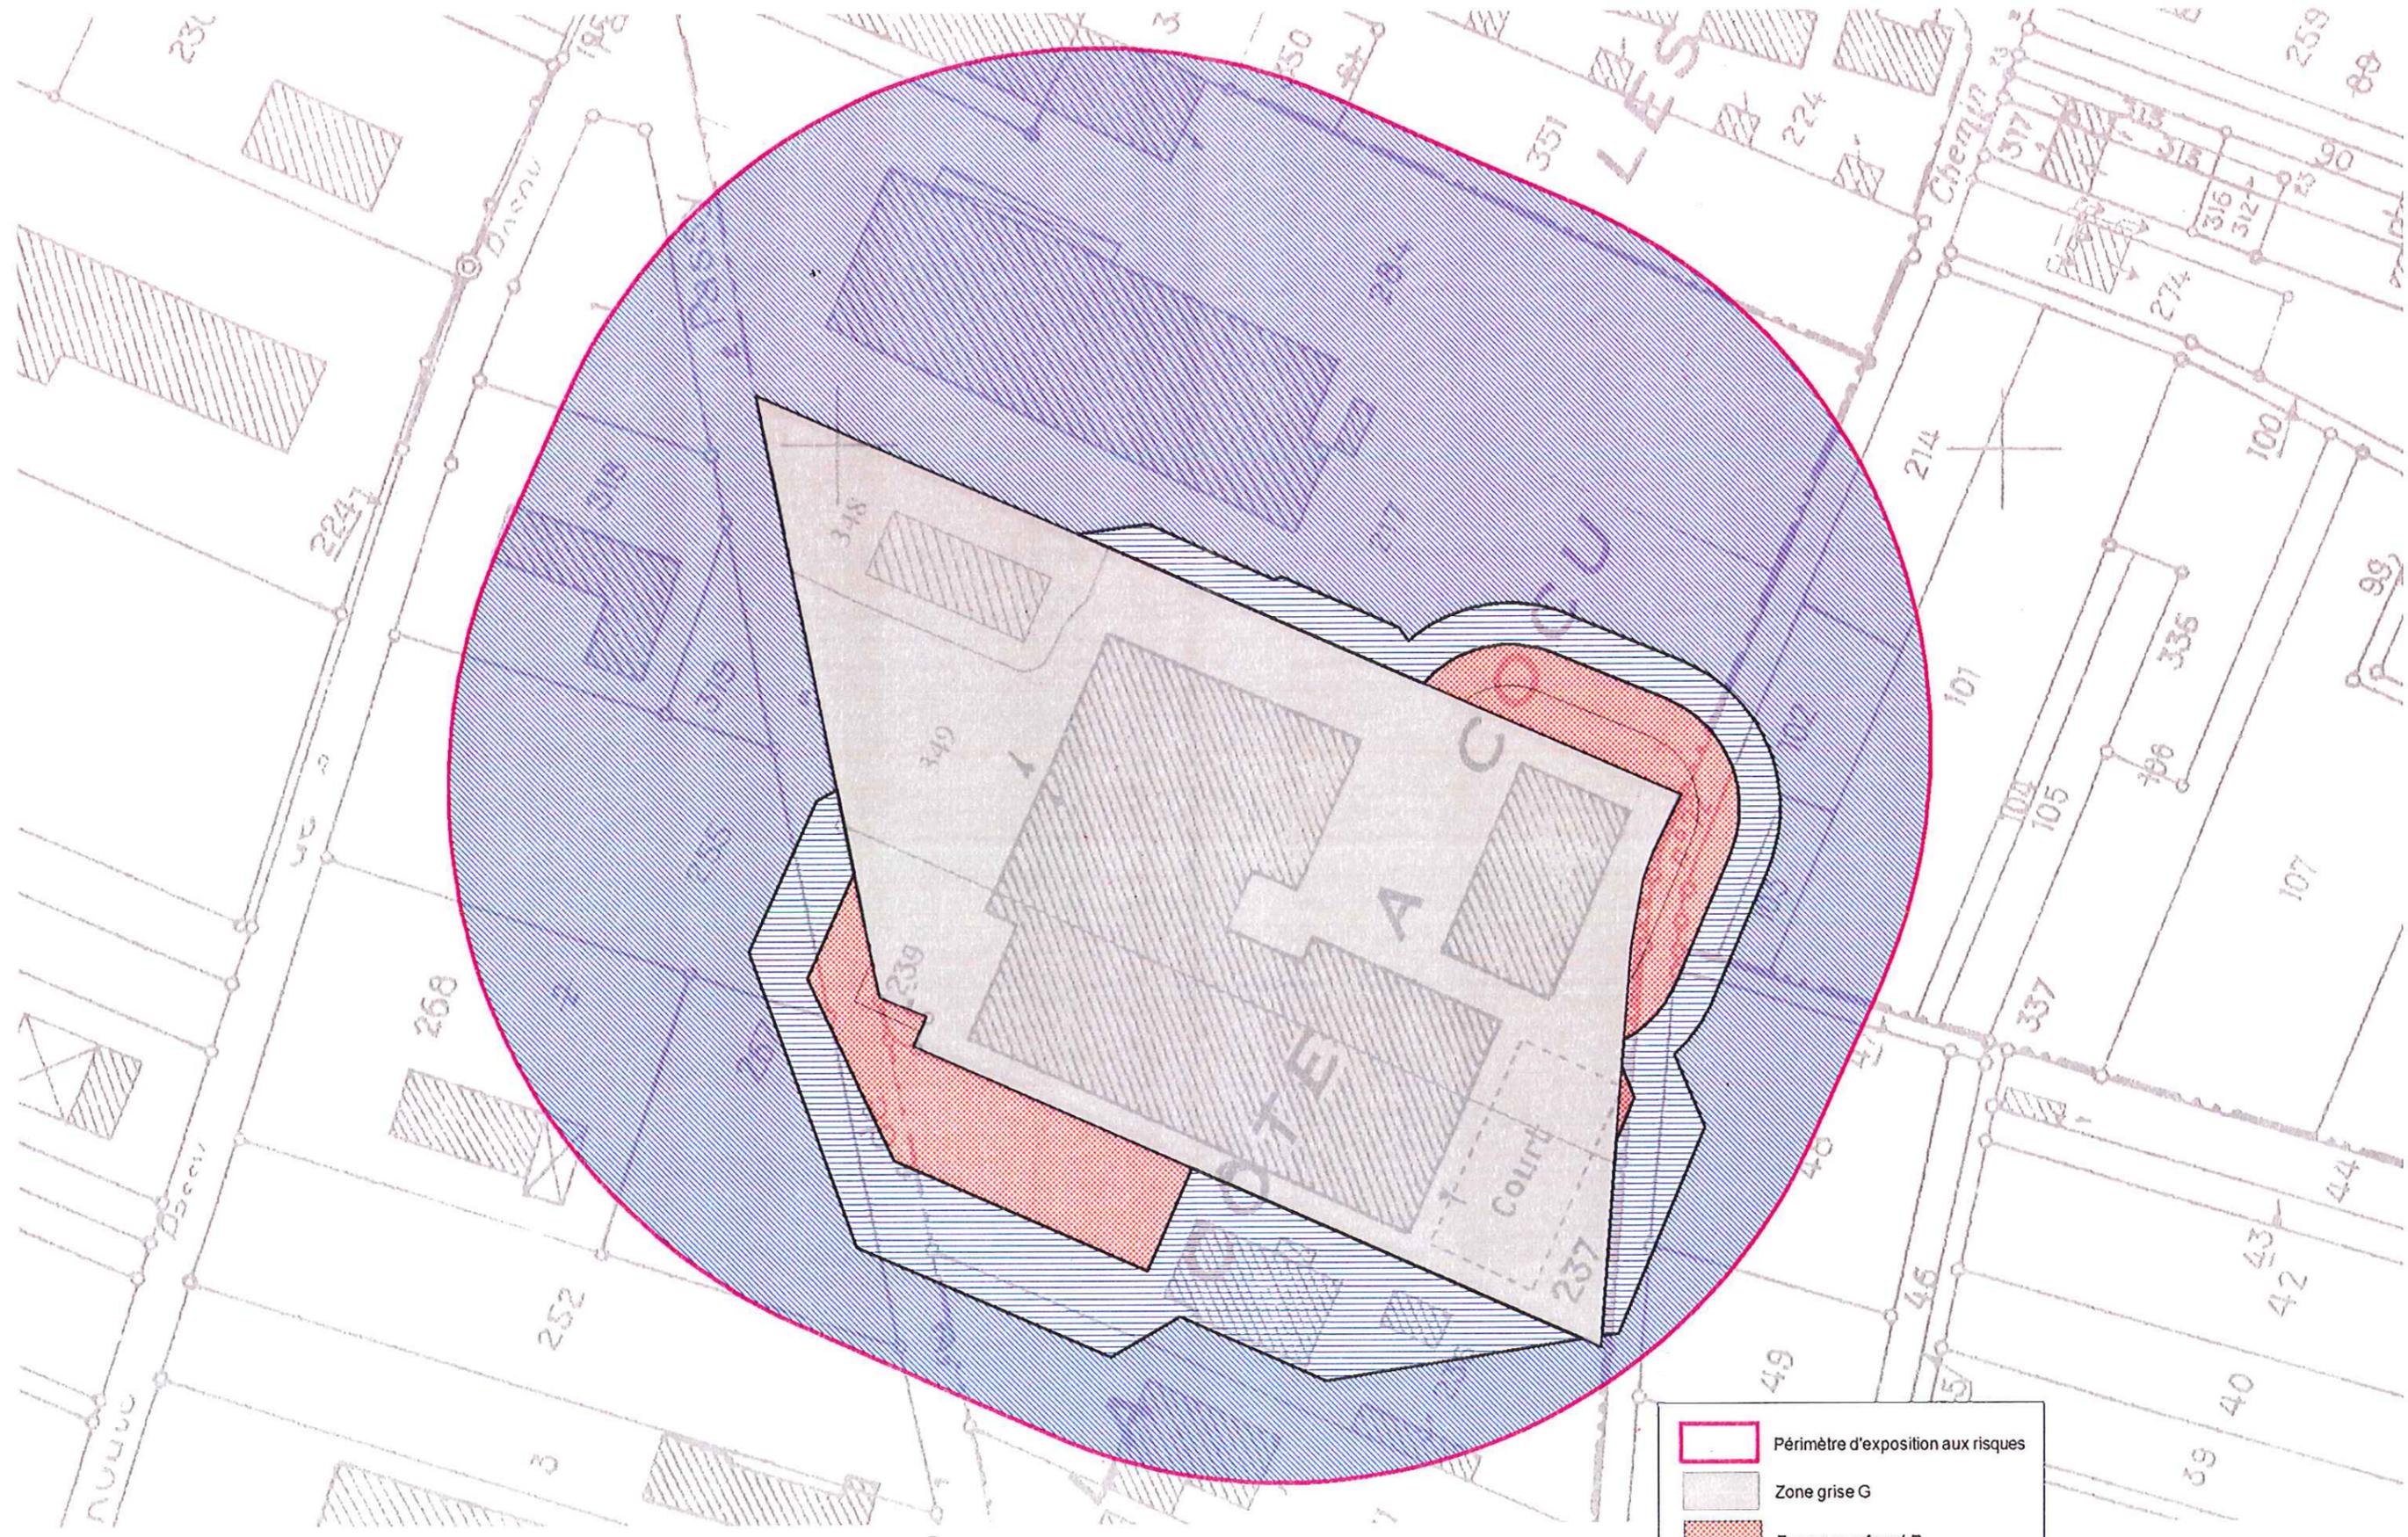

PLAN DE ZONAGE RÉGLEMENTAIRE

PPRT DE PSV À VÉRON (89)

	Périmètre d'exposition aux risques
	Zone grise G
	Zone rouge foncé R
	Zone bleu foncé B1
	Zone bleu foncé B2

