

DIRECTION GÉNÉRALE DES  
FINANCES PUBLIQUES  
-----  
EXTRAIT DU PLAN CADASTRAL  
-----

Département :  
DOUBS

Commune :  
SOCHAUX

Section : AK  
Feuille : 000 AK 01

Échelle d'origine : 1/1000  
Échelle d'édition : 1/2500


Date d'édition : 23/07/2018  
(fuseau horaire de Paris)

Coordonnées en projection : RGF93CC47

Le plan visualisé sur cet extrait est géré par le  
centre des impôts foncier suivant :  
POLE TOPOGRAPHIQUE BESANCON  
GESTION CADASTRALE MONTBELIARD  
Réception mardi 8h45-12h/13h30-16h et sur RdV  
25214  
25214 MONTBELIARD CEDEX  
tél. 03 81 47 24 00 -fax 03 81 47 24 21  
E-mail : cdf.besancon@dgfip.finances.gouv.fr

Cet extrait de plan vous est délivré par :

cadastre.gouv.fr  
©2017 Ministère de l'Action et des Comptes  
publics

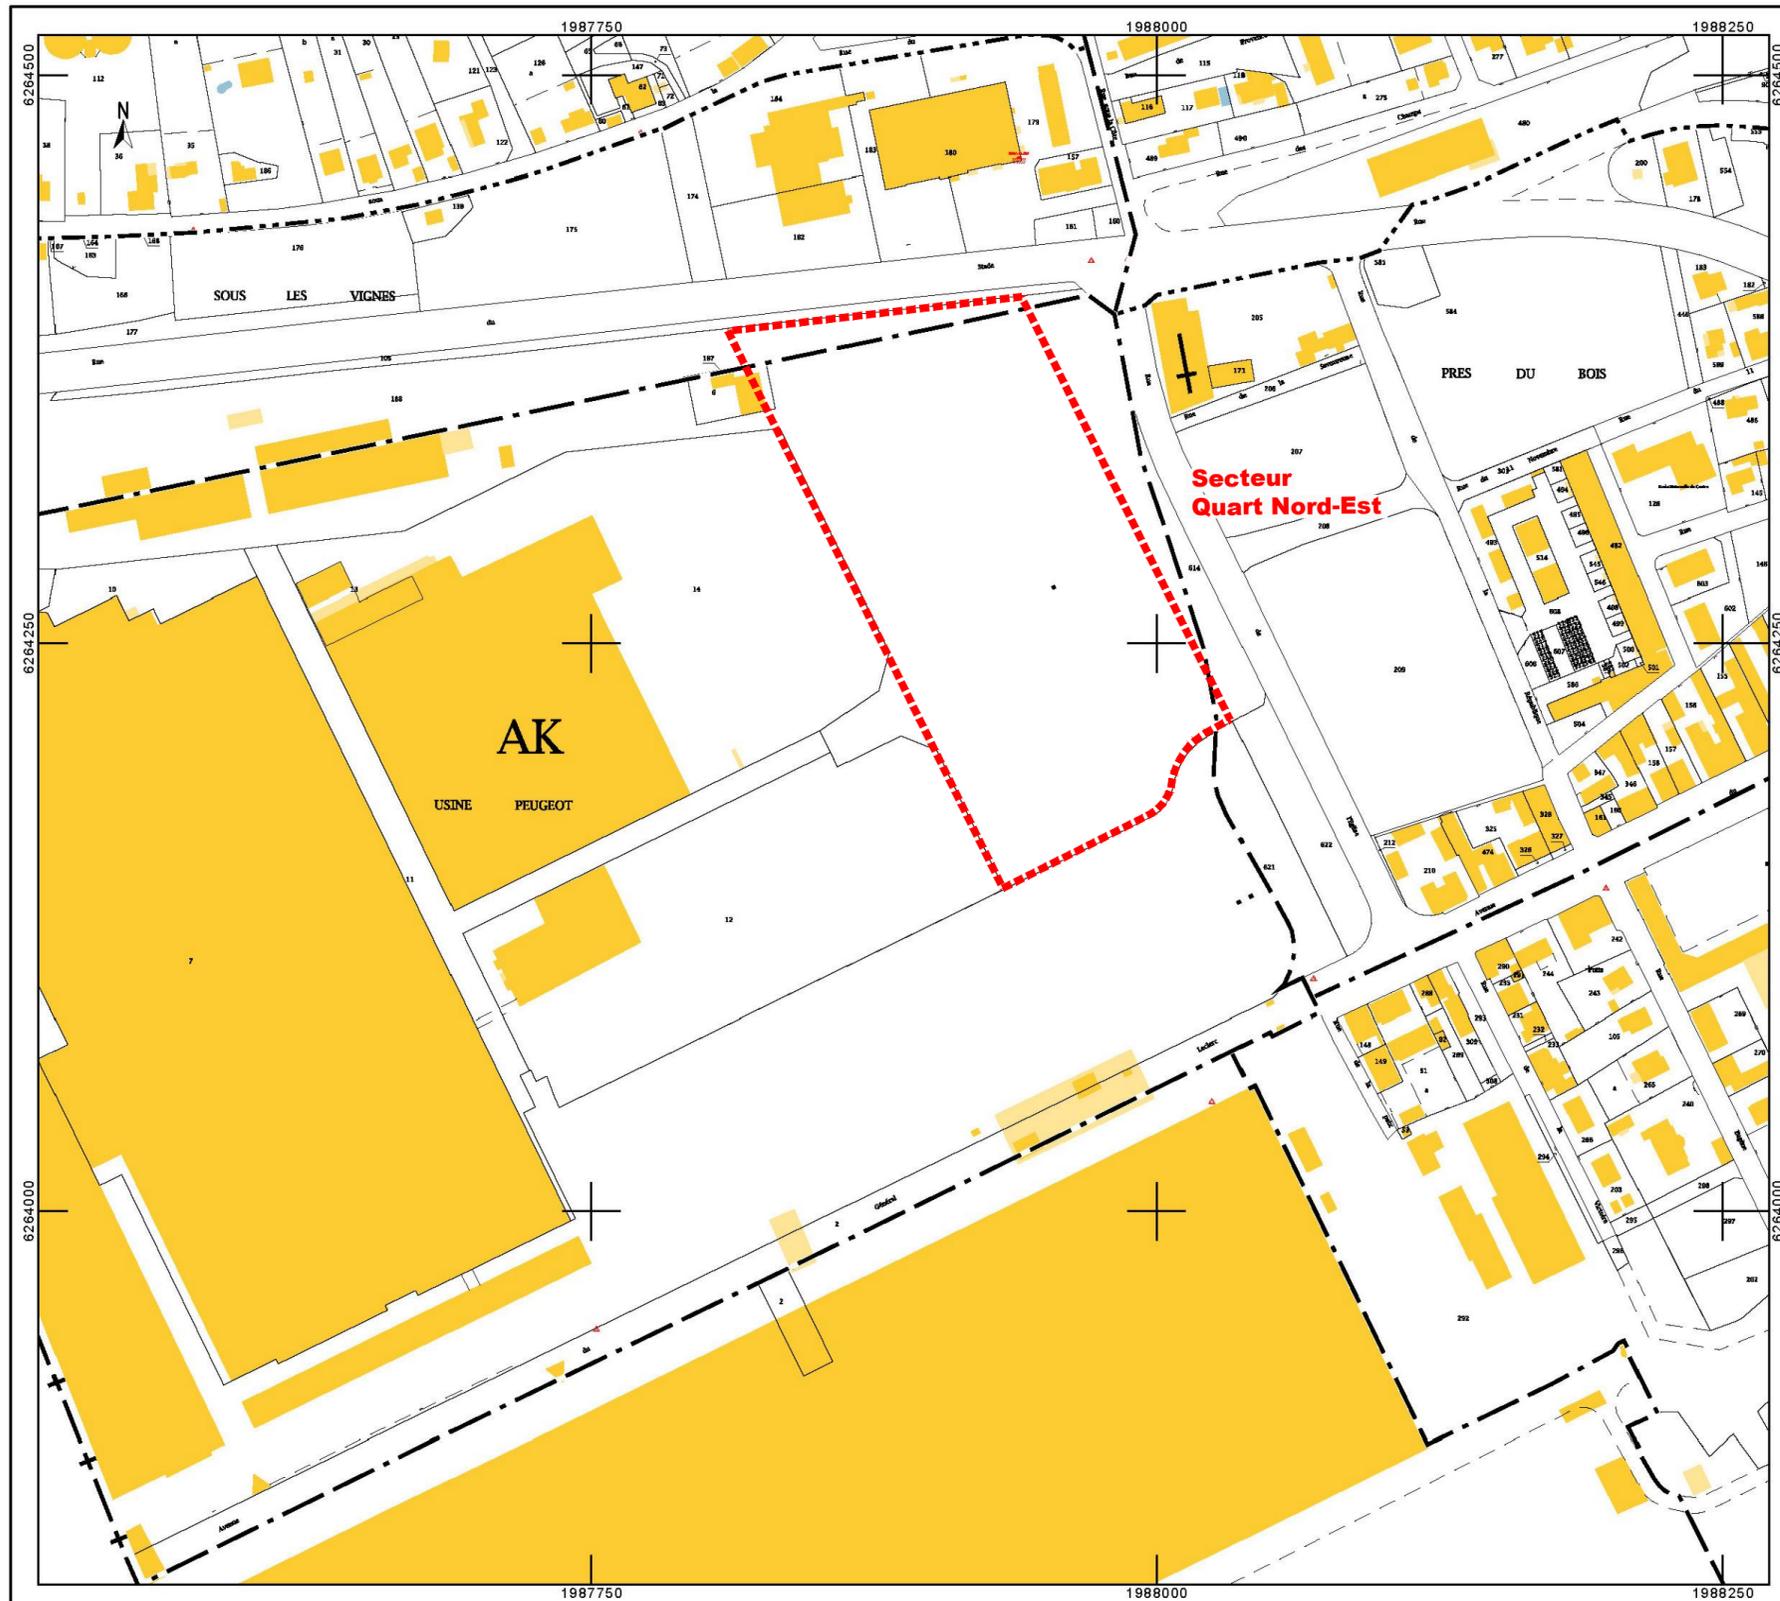

MAITRISE D'OUVRAGE



Territoire 25

Reconversion du site PSA  
Quart Nord-Est à Sochaux

Demande de Permis d'Aménager

PLAN DE SITUATION SUR CADASTRE

MAITRE D'OEUVRE

ARCHITECTE



françois solmon

françois solmon  
architecte d.p.l.g.  
16 rue Charles Lohme - 25200 MONTBELIARD  
Tél. 03 81 31 22 49 Fax. 03 81 31 22 41  
E-mail : solmon@cobel.com

Projeteurs	Número du dossier :	Date	Indice	Modifications
H.M / C.O	V/2018/04/106 Fichier source : QNE18106_QNE_PA_PM_014_BEJcor.dwg	24/07/18	0	Original
Date	Echelle	N° Plan		
24/07/2018	1/2500e	PA1-2		
PA				