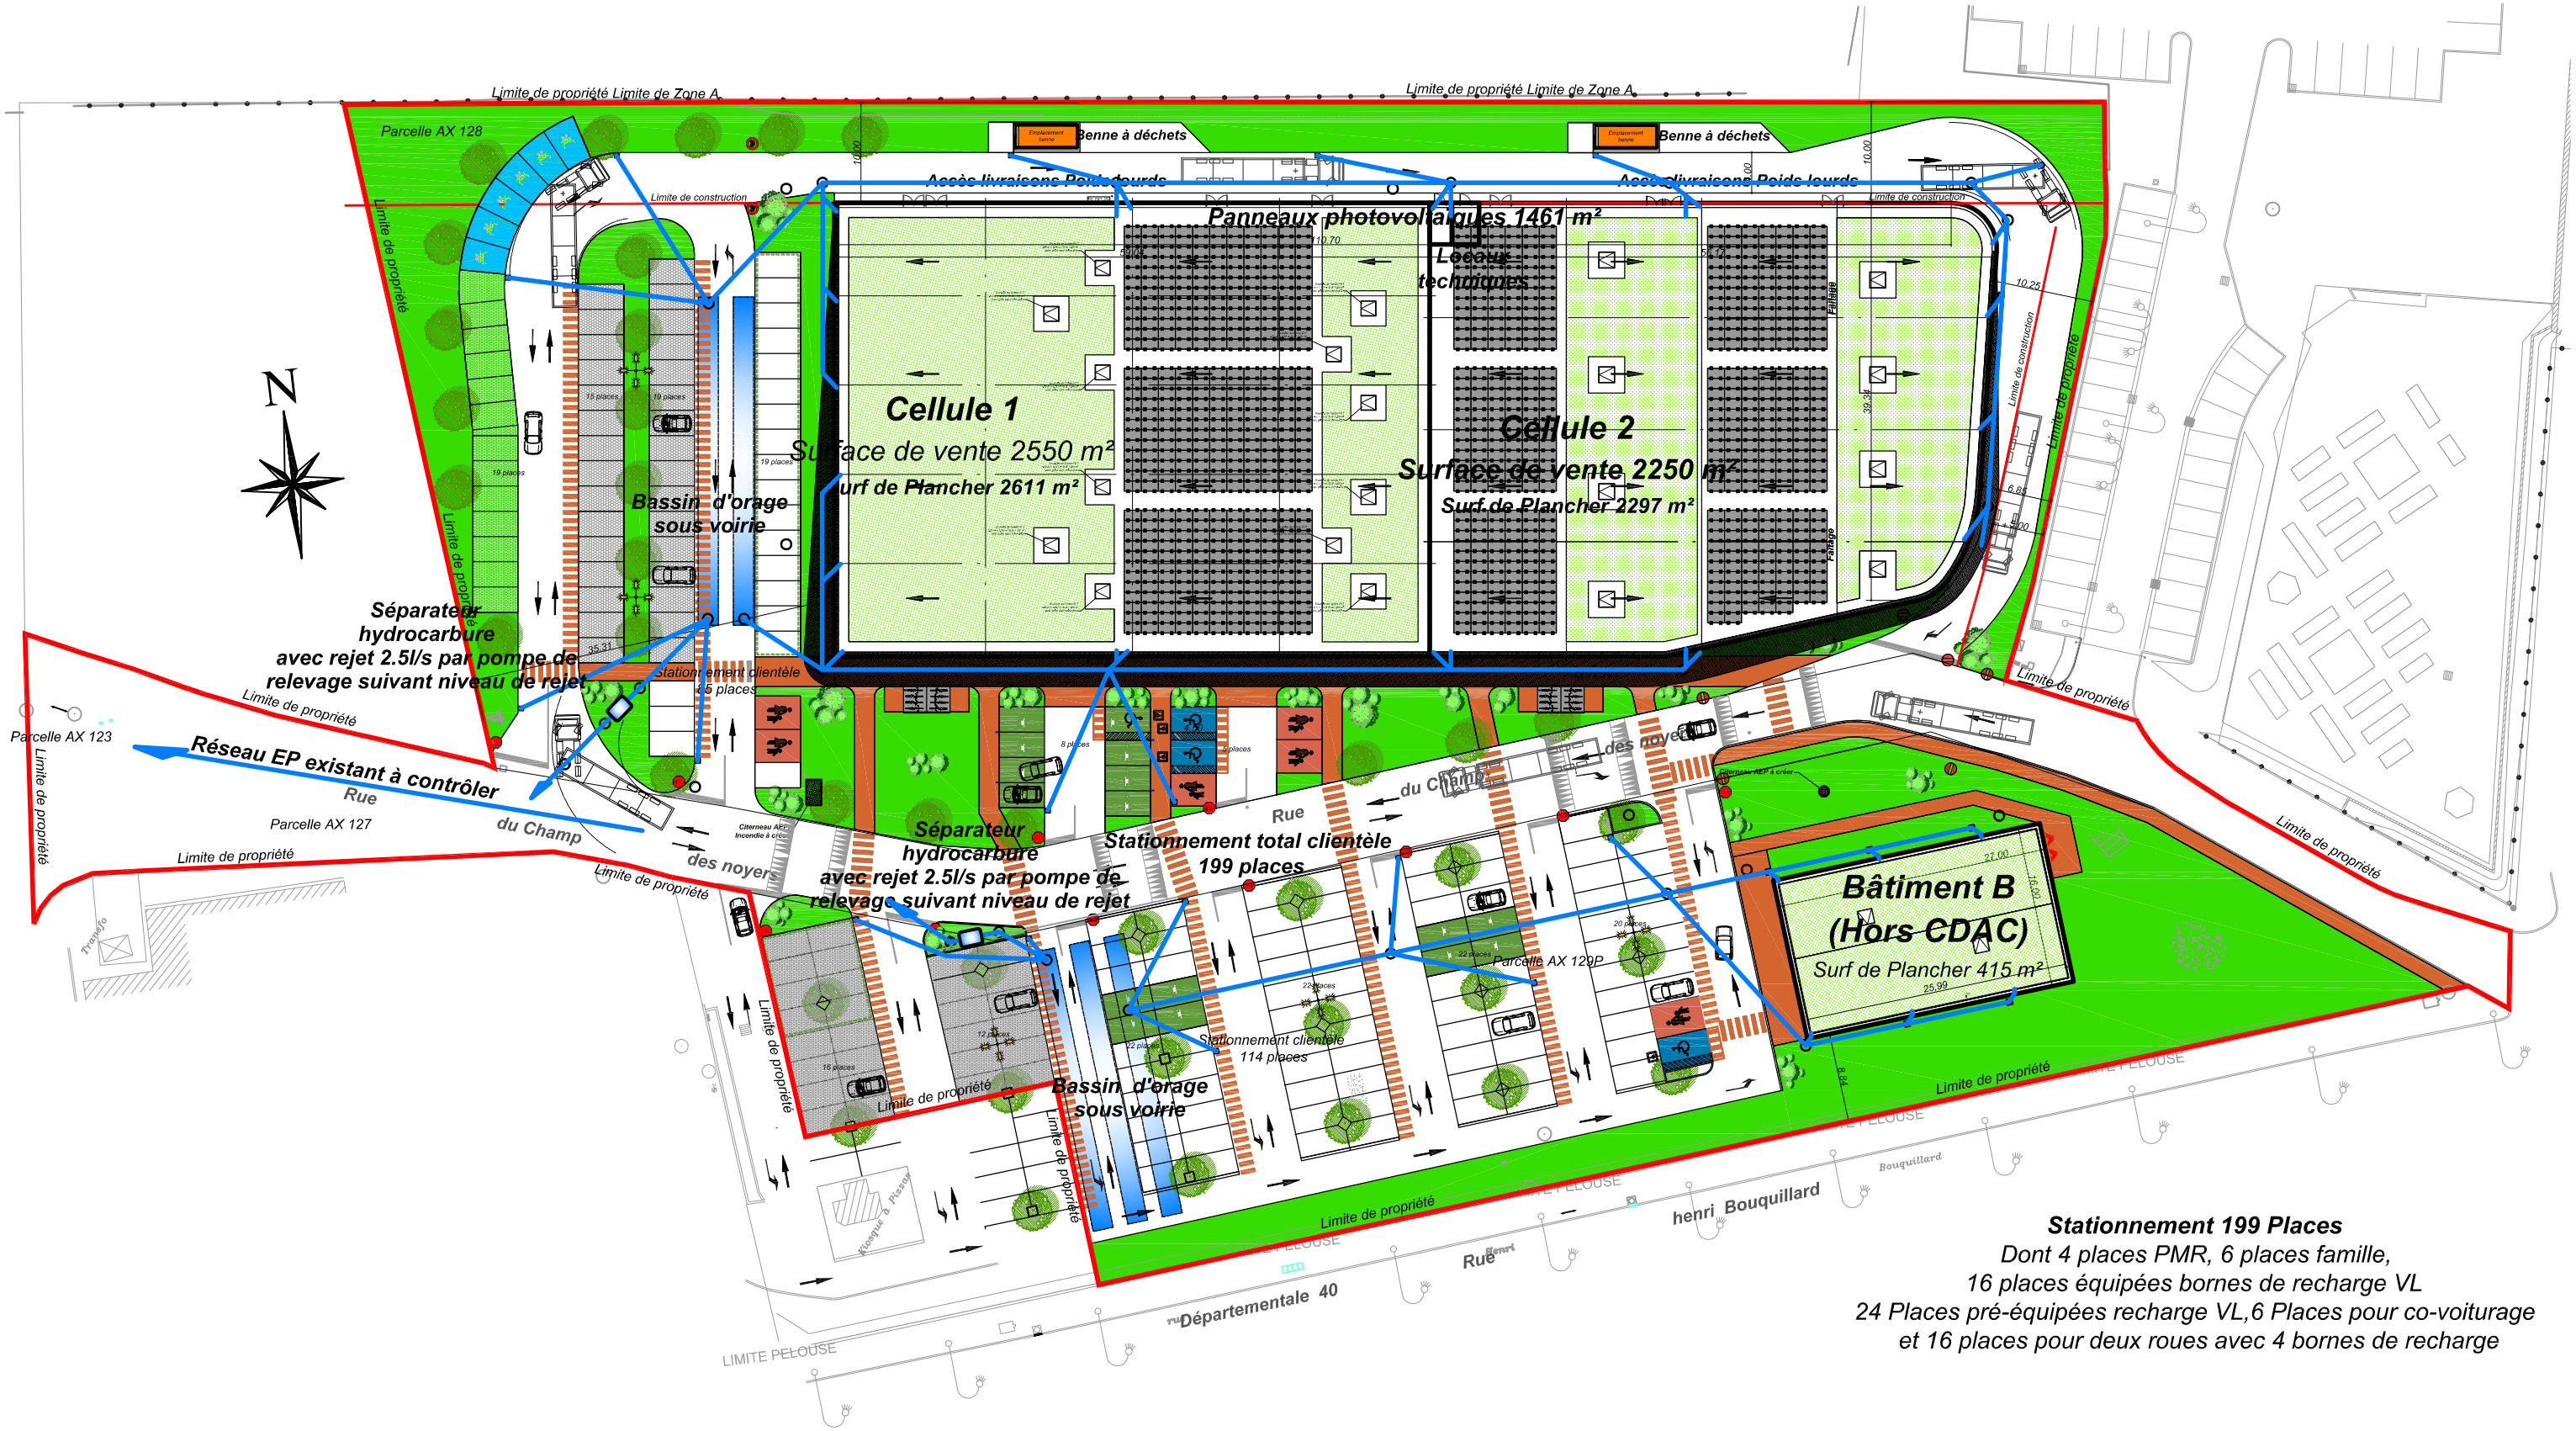

Stationnement 199 Places
Dont 4 places PMR, 6 places famille,
16 places équipées bornes de recharge VL
24 Places pré-équipées recharge VL,6 Places pour co-voiturage
et 16 places pour deux roues avec 4 bornes de recharge

SAS REDEIM 2, rue du Commerce 51350 CORMONTREUIL	Projet de construction d'un bâtiment à usage commercial Rue du Champ des Noyers 58640 VARENNES VAUZELLES	**Plan de masse** **Traitement des Eaux Pluviales**	ARCADE Architecture 325, rue de Sauxmarais 50100 CHERBOURG EN COTENTIN Tél 02.33.20.57.93 frederik.mauger@arcade-realisations.fr Dessin. Stéphane HAMARD Dessiné le : 22/02/22 Echelle : -------