


Pignon d'entrée côté Bd Henry Regnier



Pignon côté rampe de livraisons

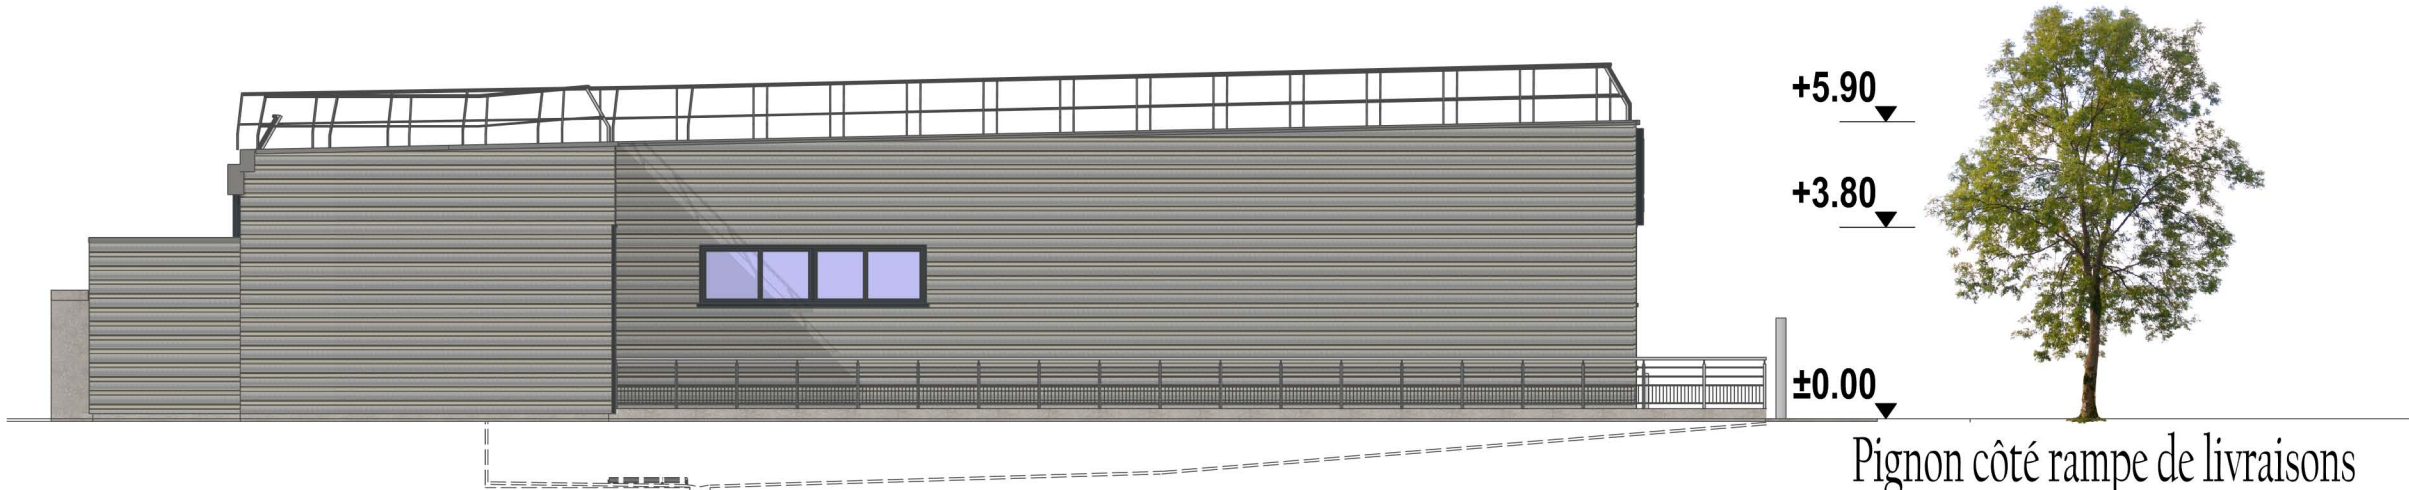

Paray le Monial  
Rue de Bourgogne

Le 26-06-2023  
Ref PC5 - 1/150 (Echelle au format A3)  
Pignons du projet