
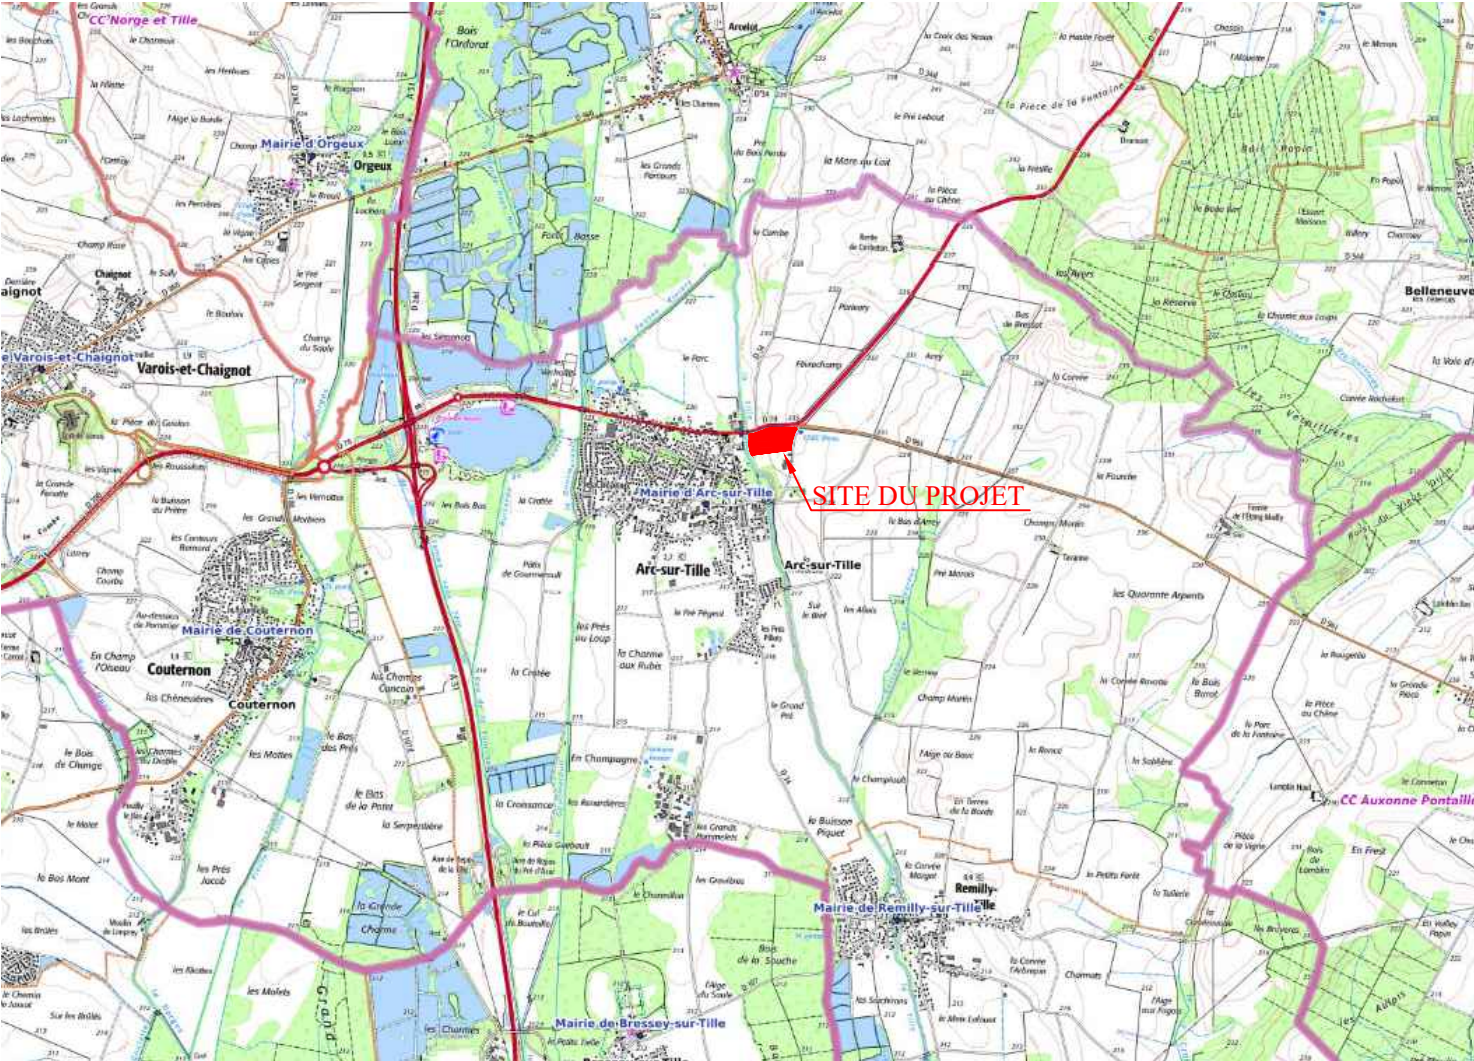


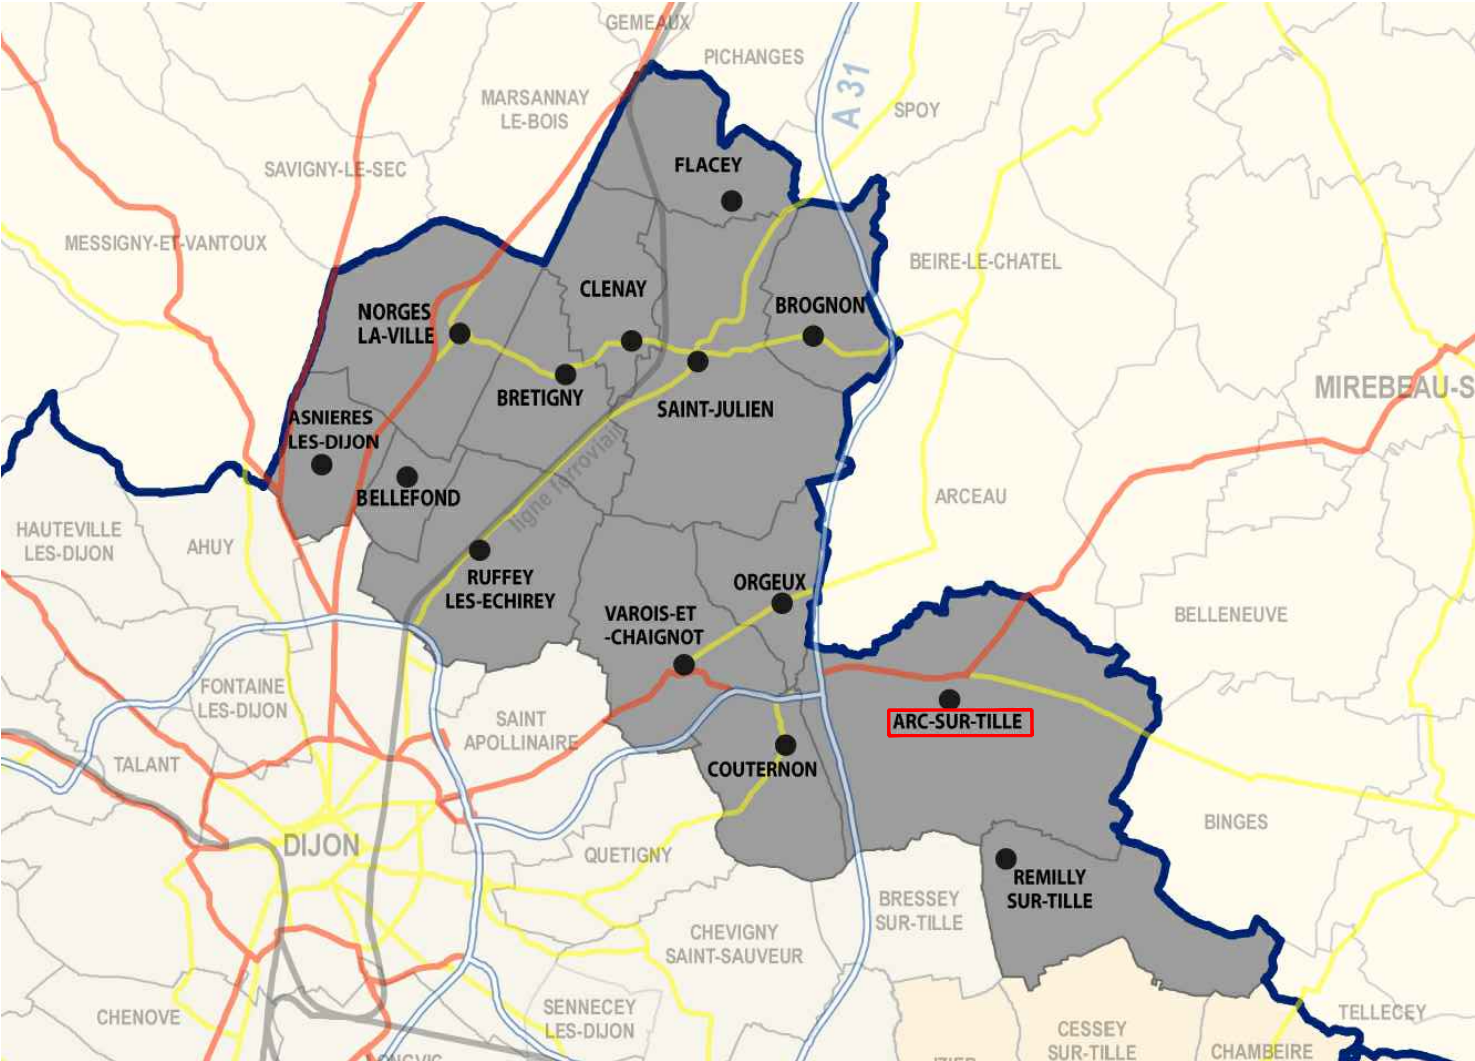

Opération	Document	Maitre d'Ouvrage	Equipe conception	Echelle	Phase	Date
ZA la Corvée du Dos d'Ane	PA1 - Plan de Situation	-	Atelier LD 1 Rue Georges Clemenceau 76230 Bois Guillaume Tel: 01.49.49.28.97 contact@atelierld.com	-	PA	FEVRIER 2022