


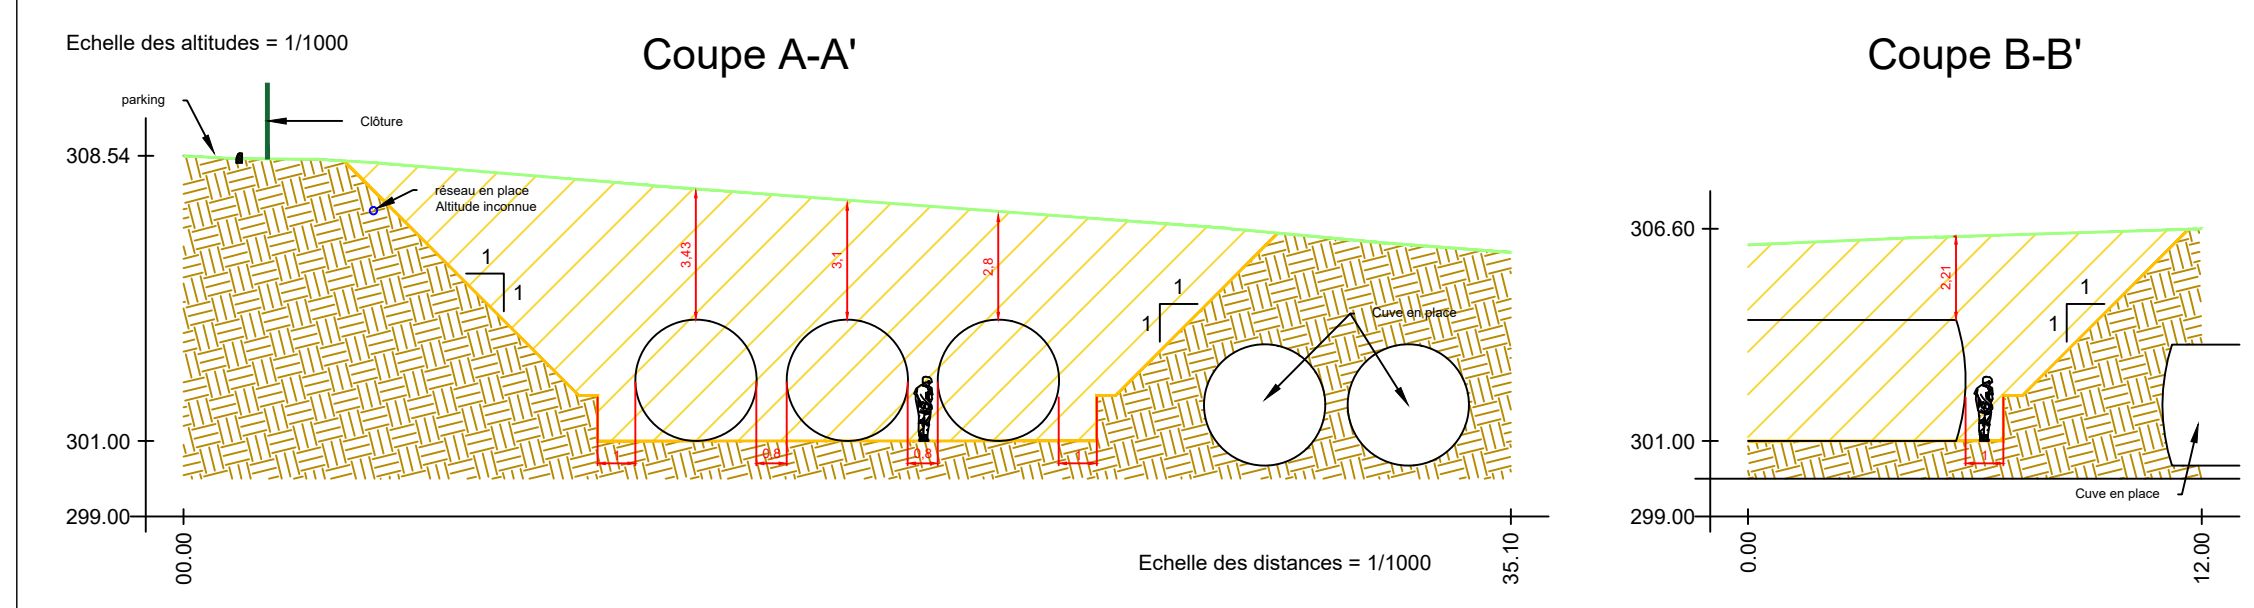

Echelle :	1/500	N° Dossiers	2022-09-26	-
Chef de projet	P. KACZMAREK	Projeteur	R.MONDOT	N° Piece
Réf. fichier	S:\Affaires\Centre de tri, compostage, maturation, traitement\2022-09-26 - SHET TORCY - CENTRE TRI avec BR\3-Projet\1-45Q\1-Plans\SHET-TORCY-TECTA-Ando.dwg			

