
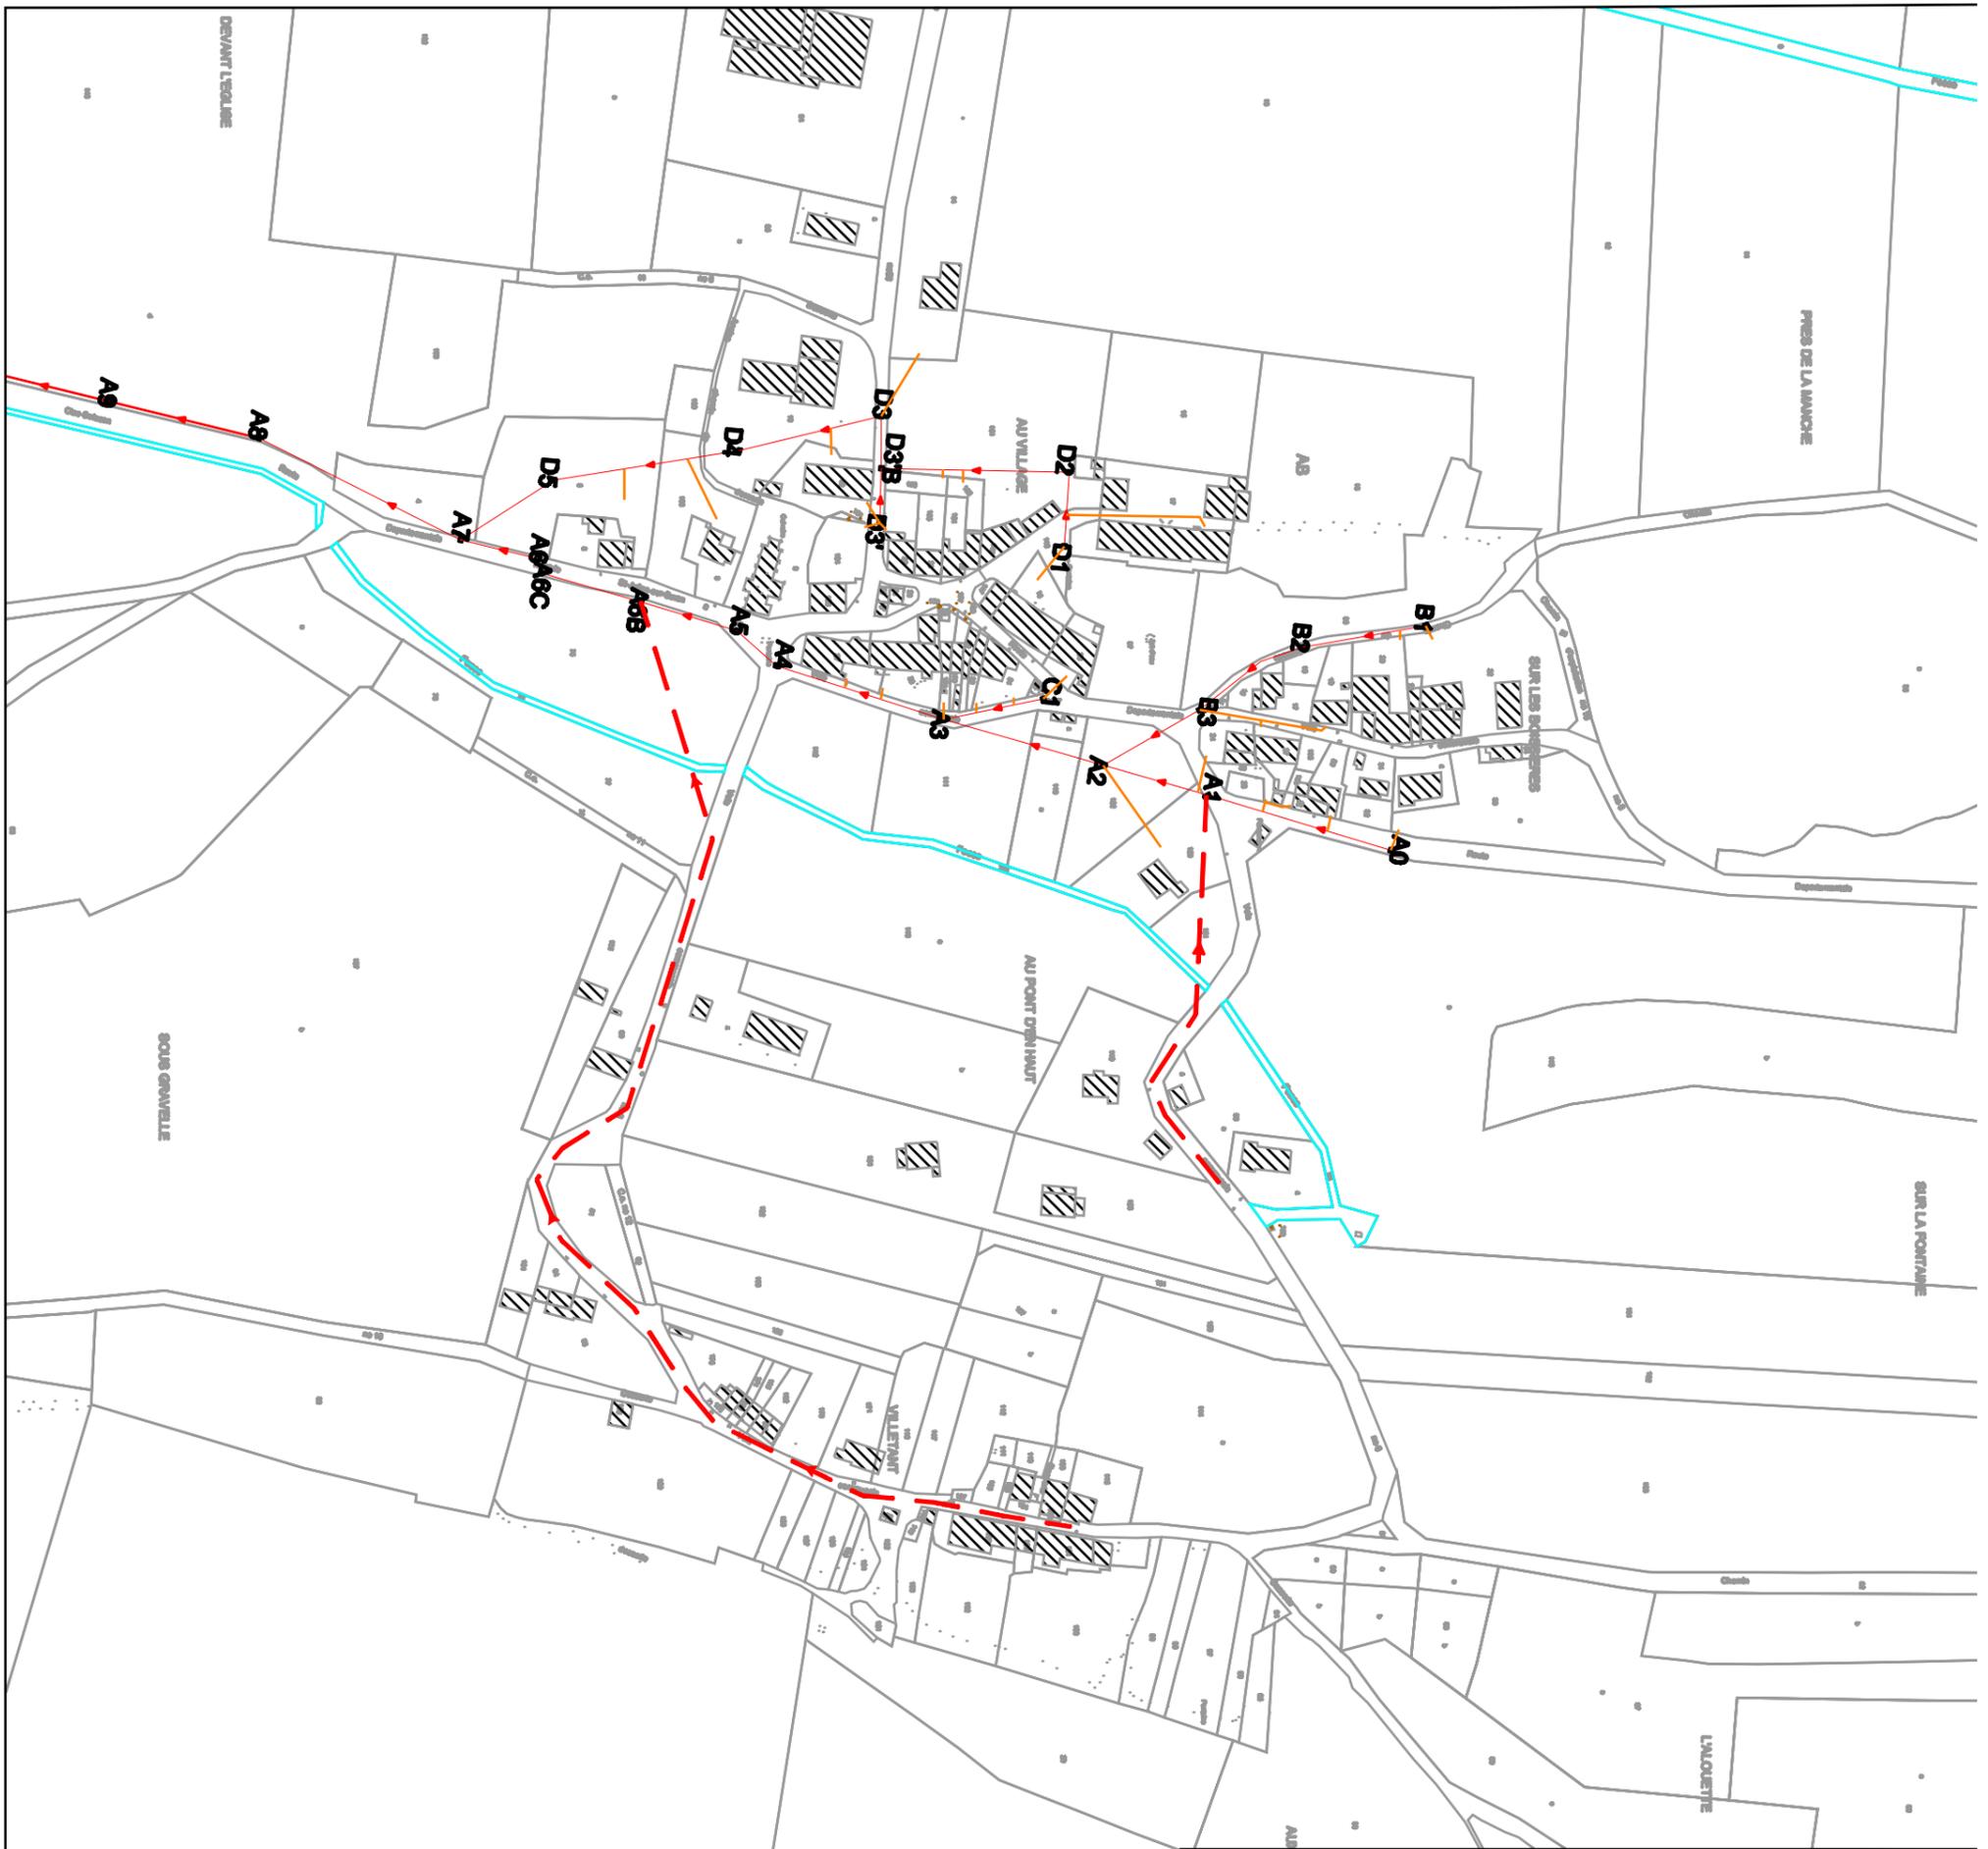


**Commune de Charmod**  
**Proposition de travaux d'assainissement**

- Légende**
-  Réseau d'assainissement
  -  Travaux d'assainissement

Echelle : 1/300  
© Sidéc du Jura -

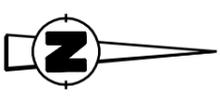

<b>RESEAU SEPARATIF</b>	
- 750 ml de DN200	160 600 €HT
- 11 boîtes de branchement	
<b>SEPARATION EU - EP</b>	
	17 600 €HT
<b>DECONNEXIONS ANC</b>	
- 11 déconnexions	11 000 €HT