
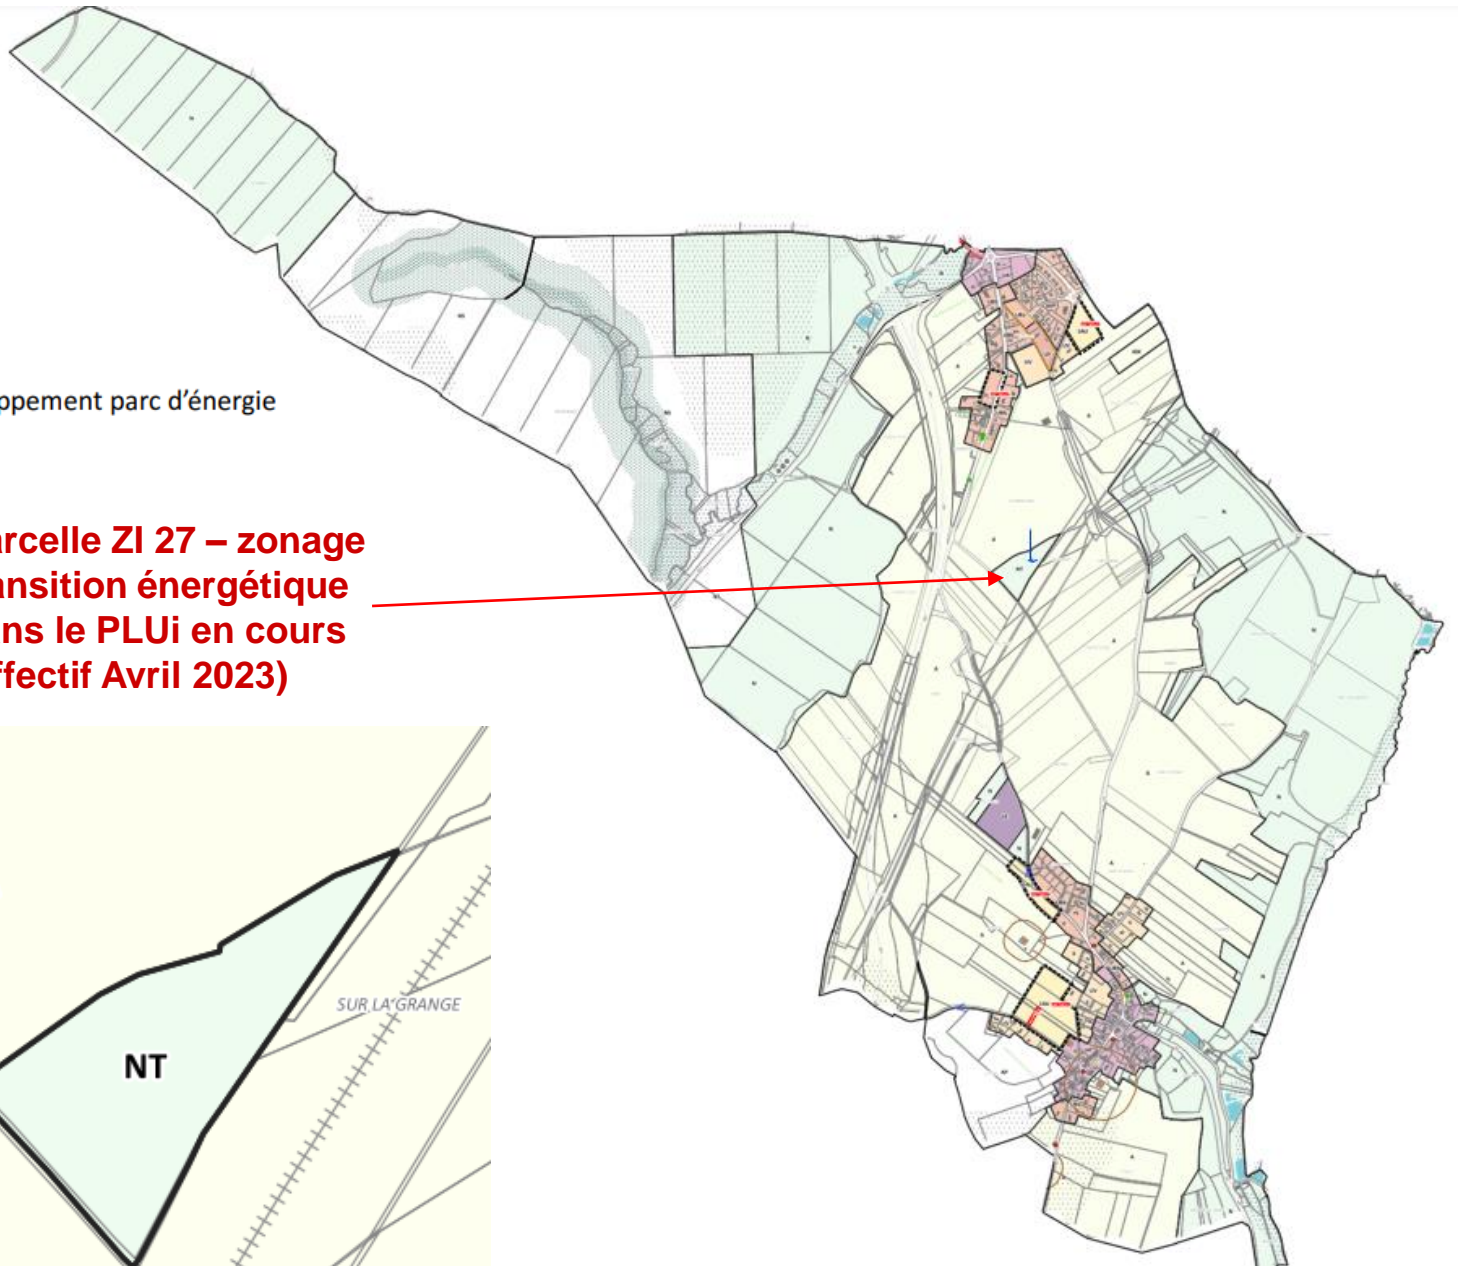


# Extrait du PLUi arrêté le 19 avril 2022

NT : Espaces dédiés à la transition énergétique permettant le développement parc d'énergie renouvelable (solaire-photovoltaïque)

**Parcelle ZI 27 – zonage transition énergétique dans le PLUi en cours (effectif Avril 2023)**

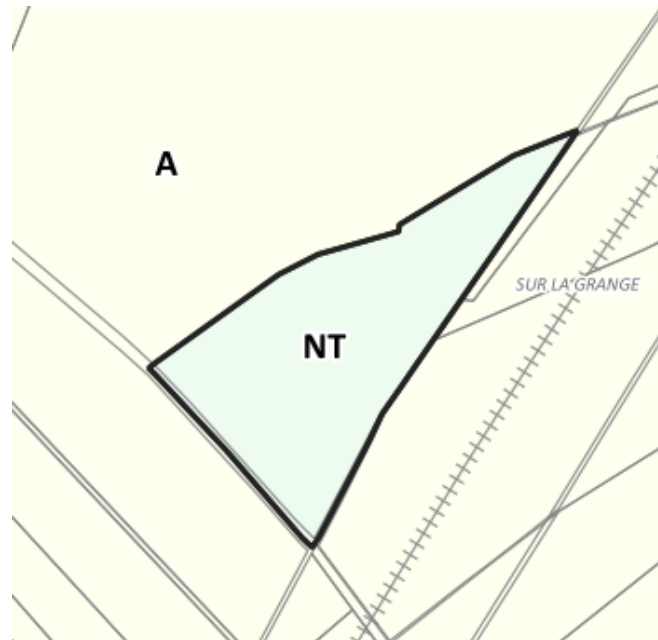

Département de la Haute-Saône

**Communauté de Communes du  
Pays Riolais**


NEUVILLE-LES-CROMARY

PLAN LOCAL D'URBANISME  
INTERCOMMUNAL

Élaboration prescrite par délibération du conseil communautaire : le 14 octobre 2015

**Règlement - Partie graphique**  
Plan de zonage général

Arrêté par le conseil communautaire :  
le 19 avril 2022



Plan au 1:5500