



Profil type  
Amont au pont bossu – Canal d’amenée  
Echelle 1/100

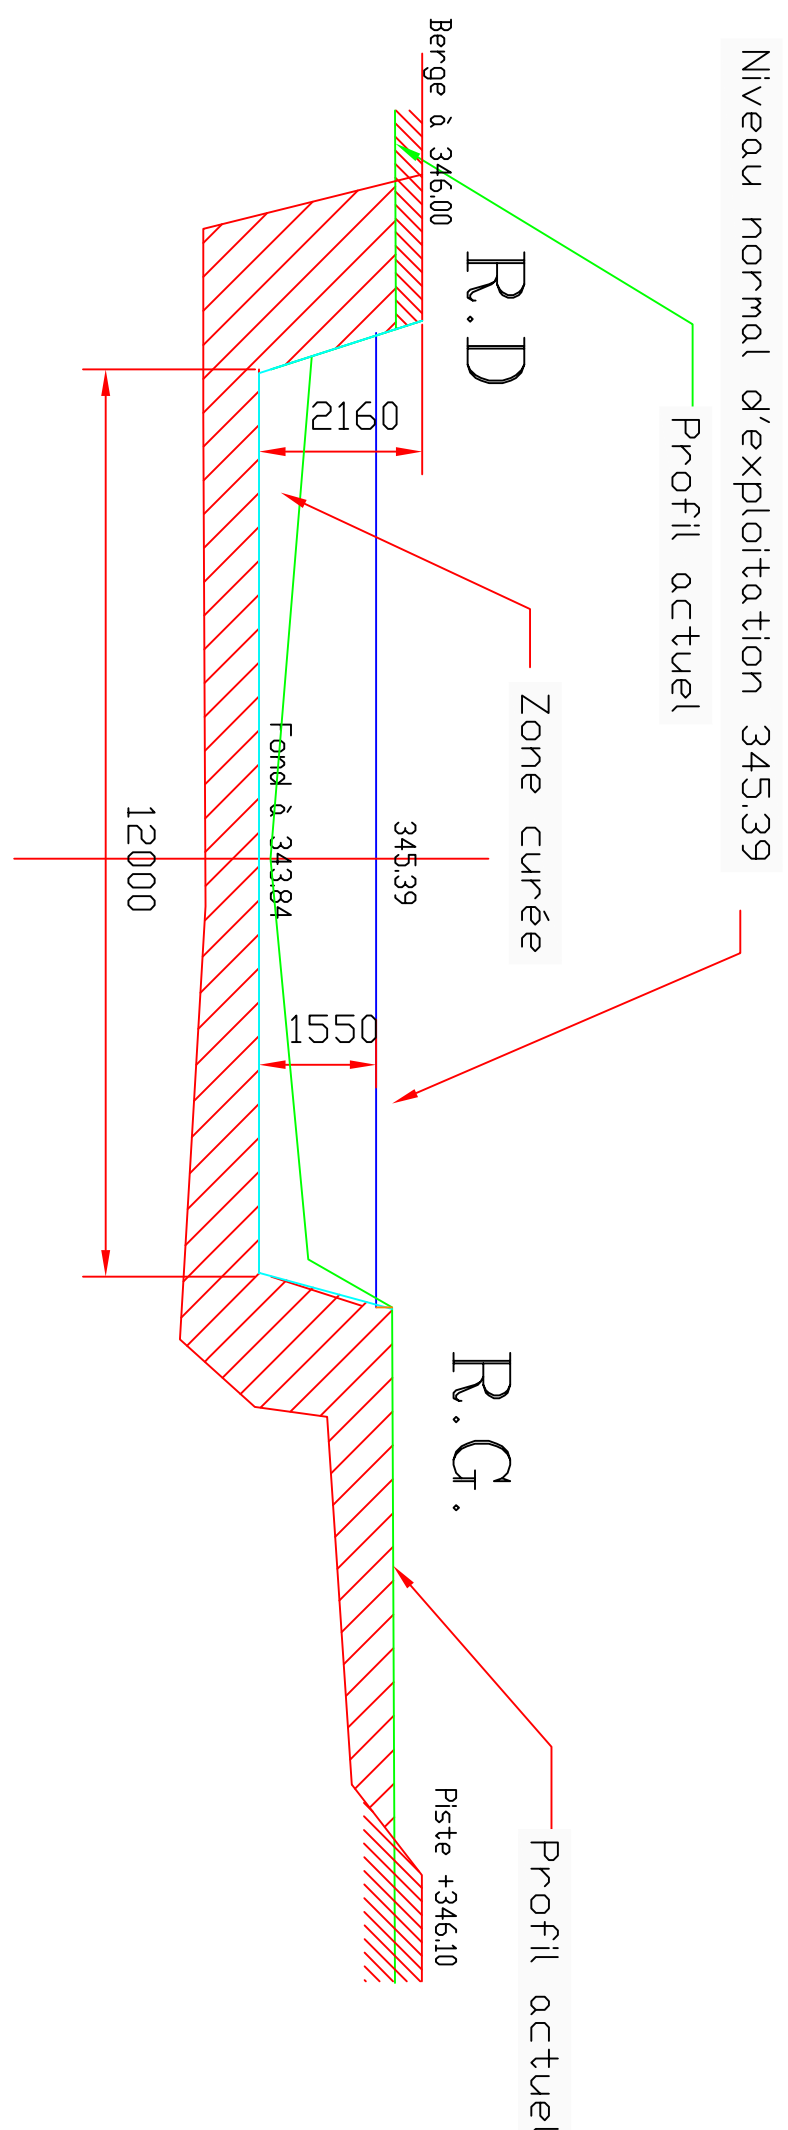


Détail Profil amont en R.G.  
Echelle 1/50

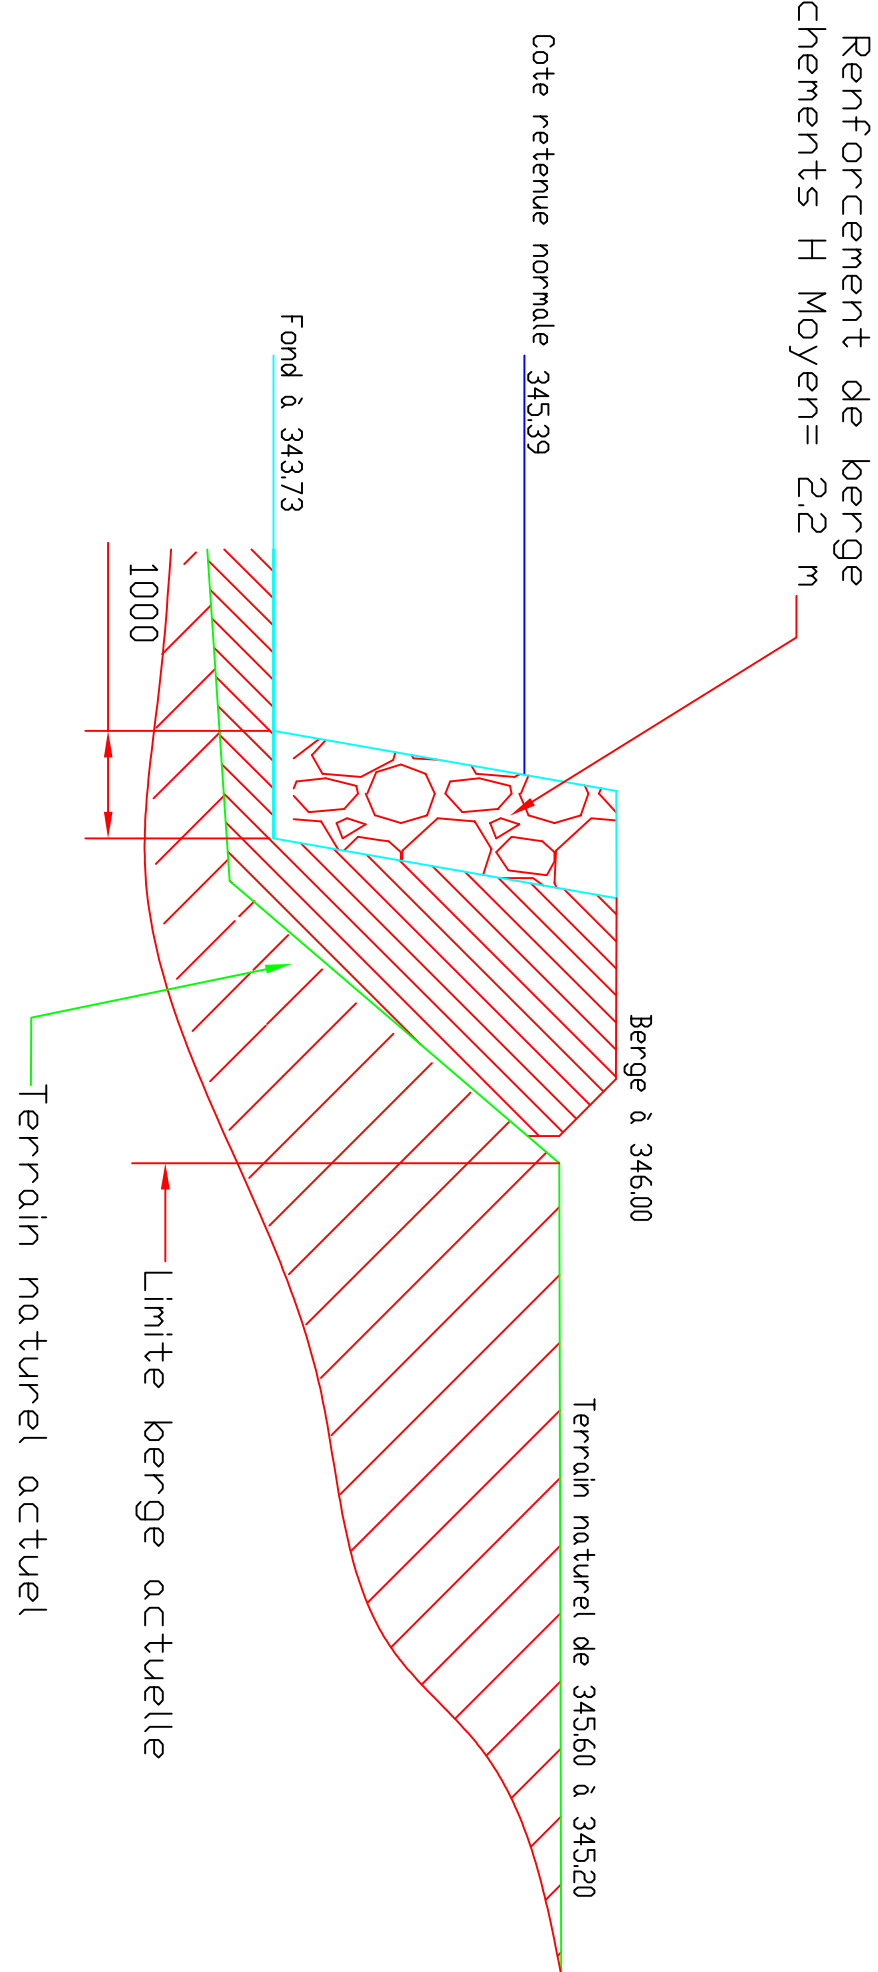

Nota détail: Les matériaux destinés à combler l'espace entre les enrochements et la berge actuelle seront constitués pour partie des matériaux du reprofilage du canal et pour partie de matériaux rapportés afin d'assurer l'étanchéité de l'ouvrage

Profil type  
Aval pont bossu – canald’amenée  
Echelle 1/100

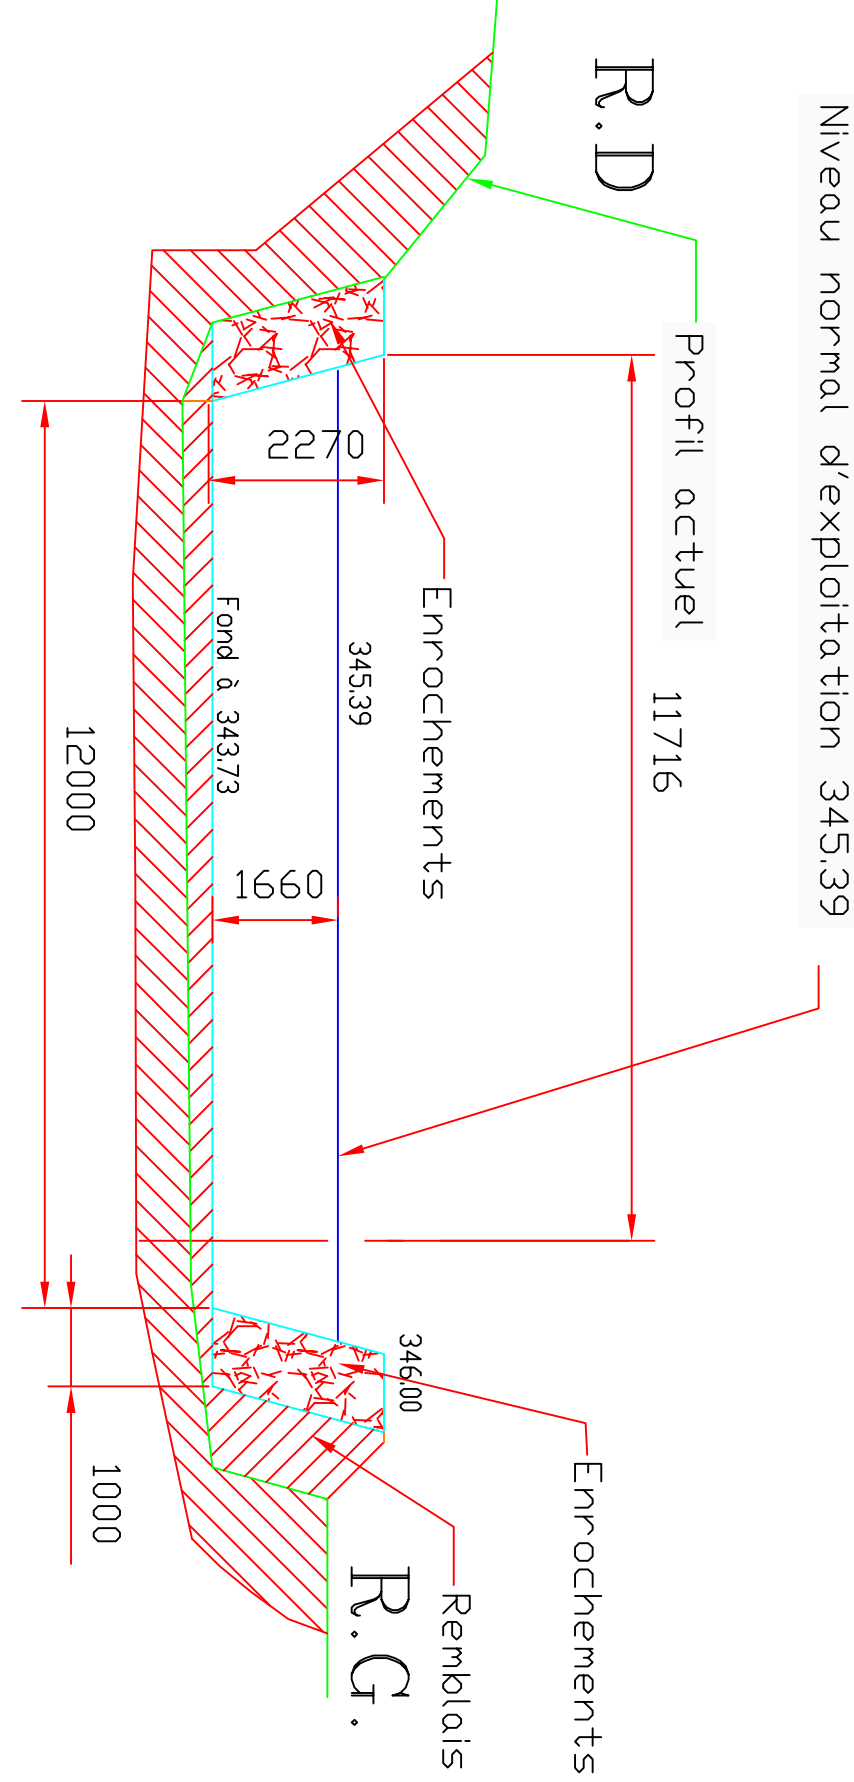

Rivière La Loue

Déclaration de travaux en rivière

DEPARTEMENT DU DOUBS  
COMMUNE DE VUILLEFANS  
Site de l'Usine Nouvelle

F.M.L.  
67 rue de Picon - 31800 Saint-Gaudens  
Courriel: [jmathieu.nicolas@bunthe-ent.fr](mailto:jmathieu.nicolas@bunthe-ent.fr)  
Forces Motrices de la Loue  
Production d'énergie renouvelable  
Tél : 05 61 88 74 55

Profil type en travers du cana - Détails  
Plan TR-14 Ind b

Planche 1/1 Echelles 1/50 et 1/100 17/02/2015