




Prise d'eau Vue de en coupe

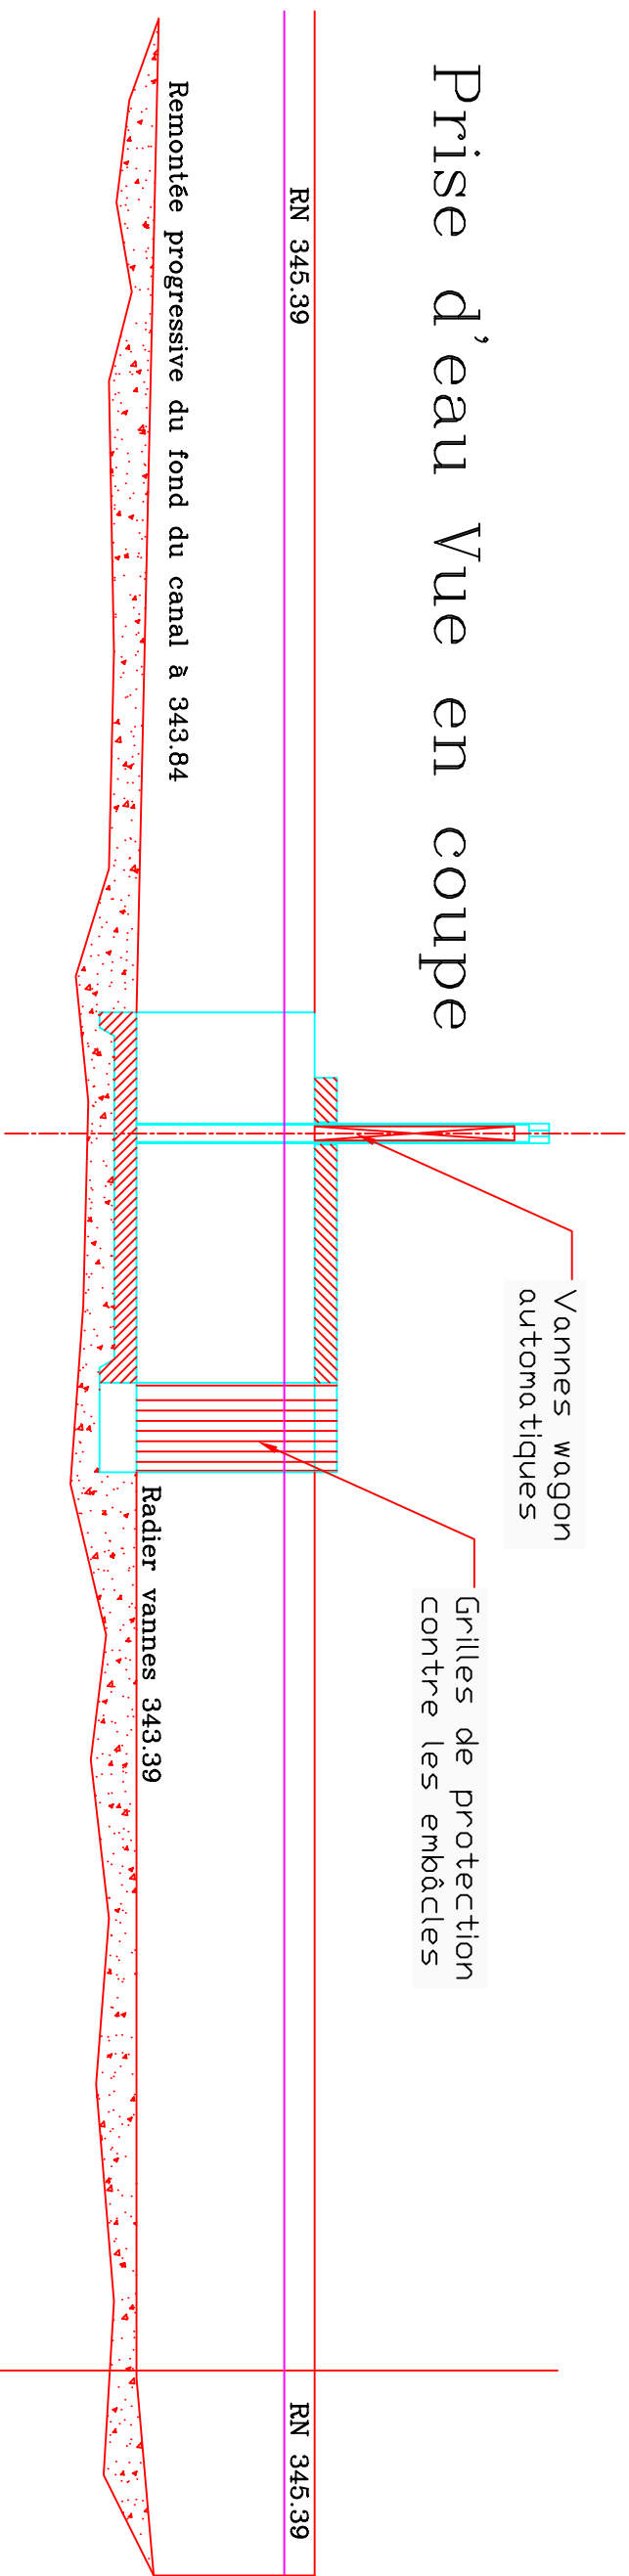


Prise d'eau Vue de l'aval

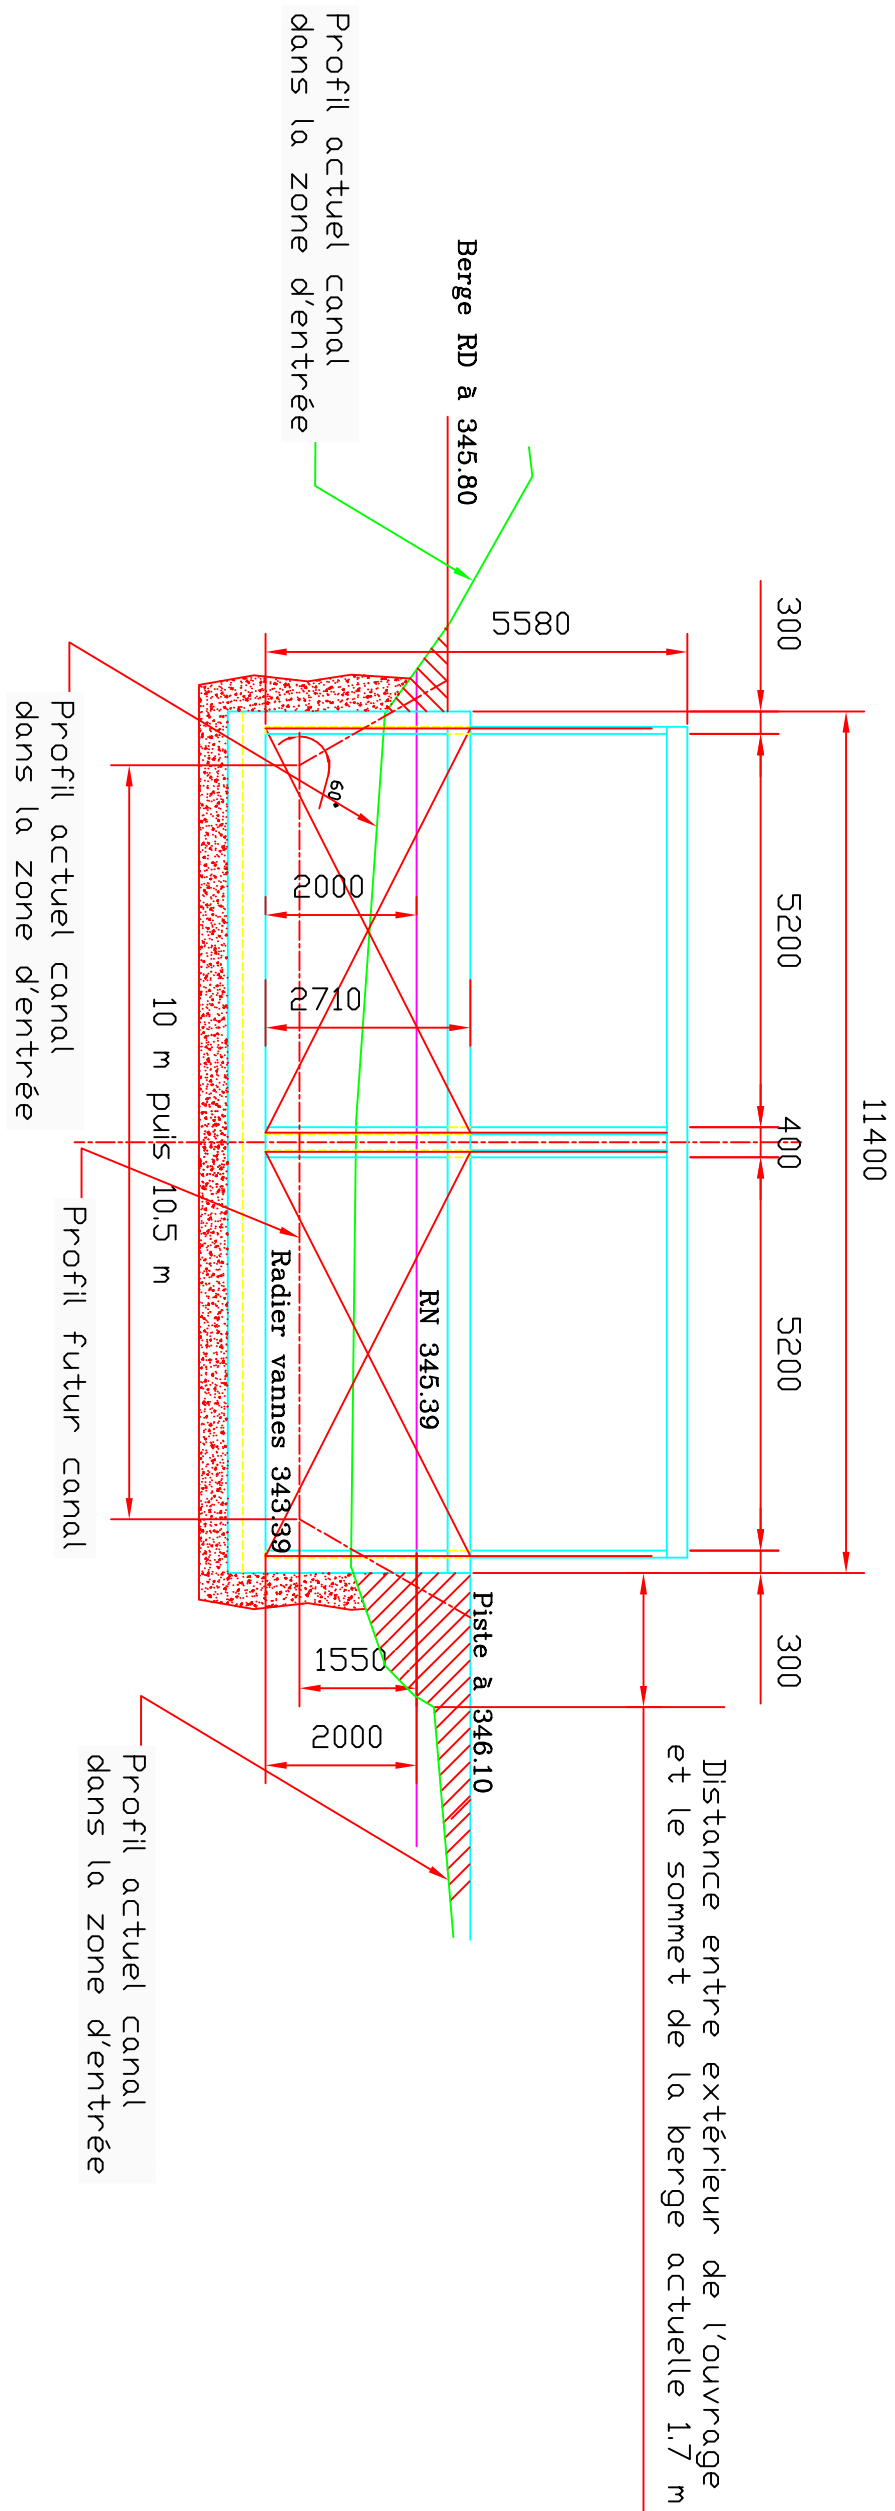

Prise d'eau Vue de dessus

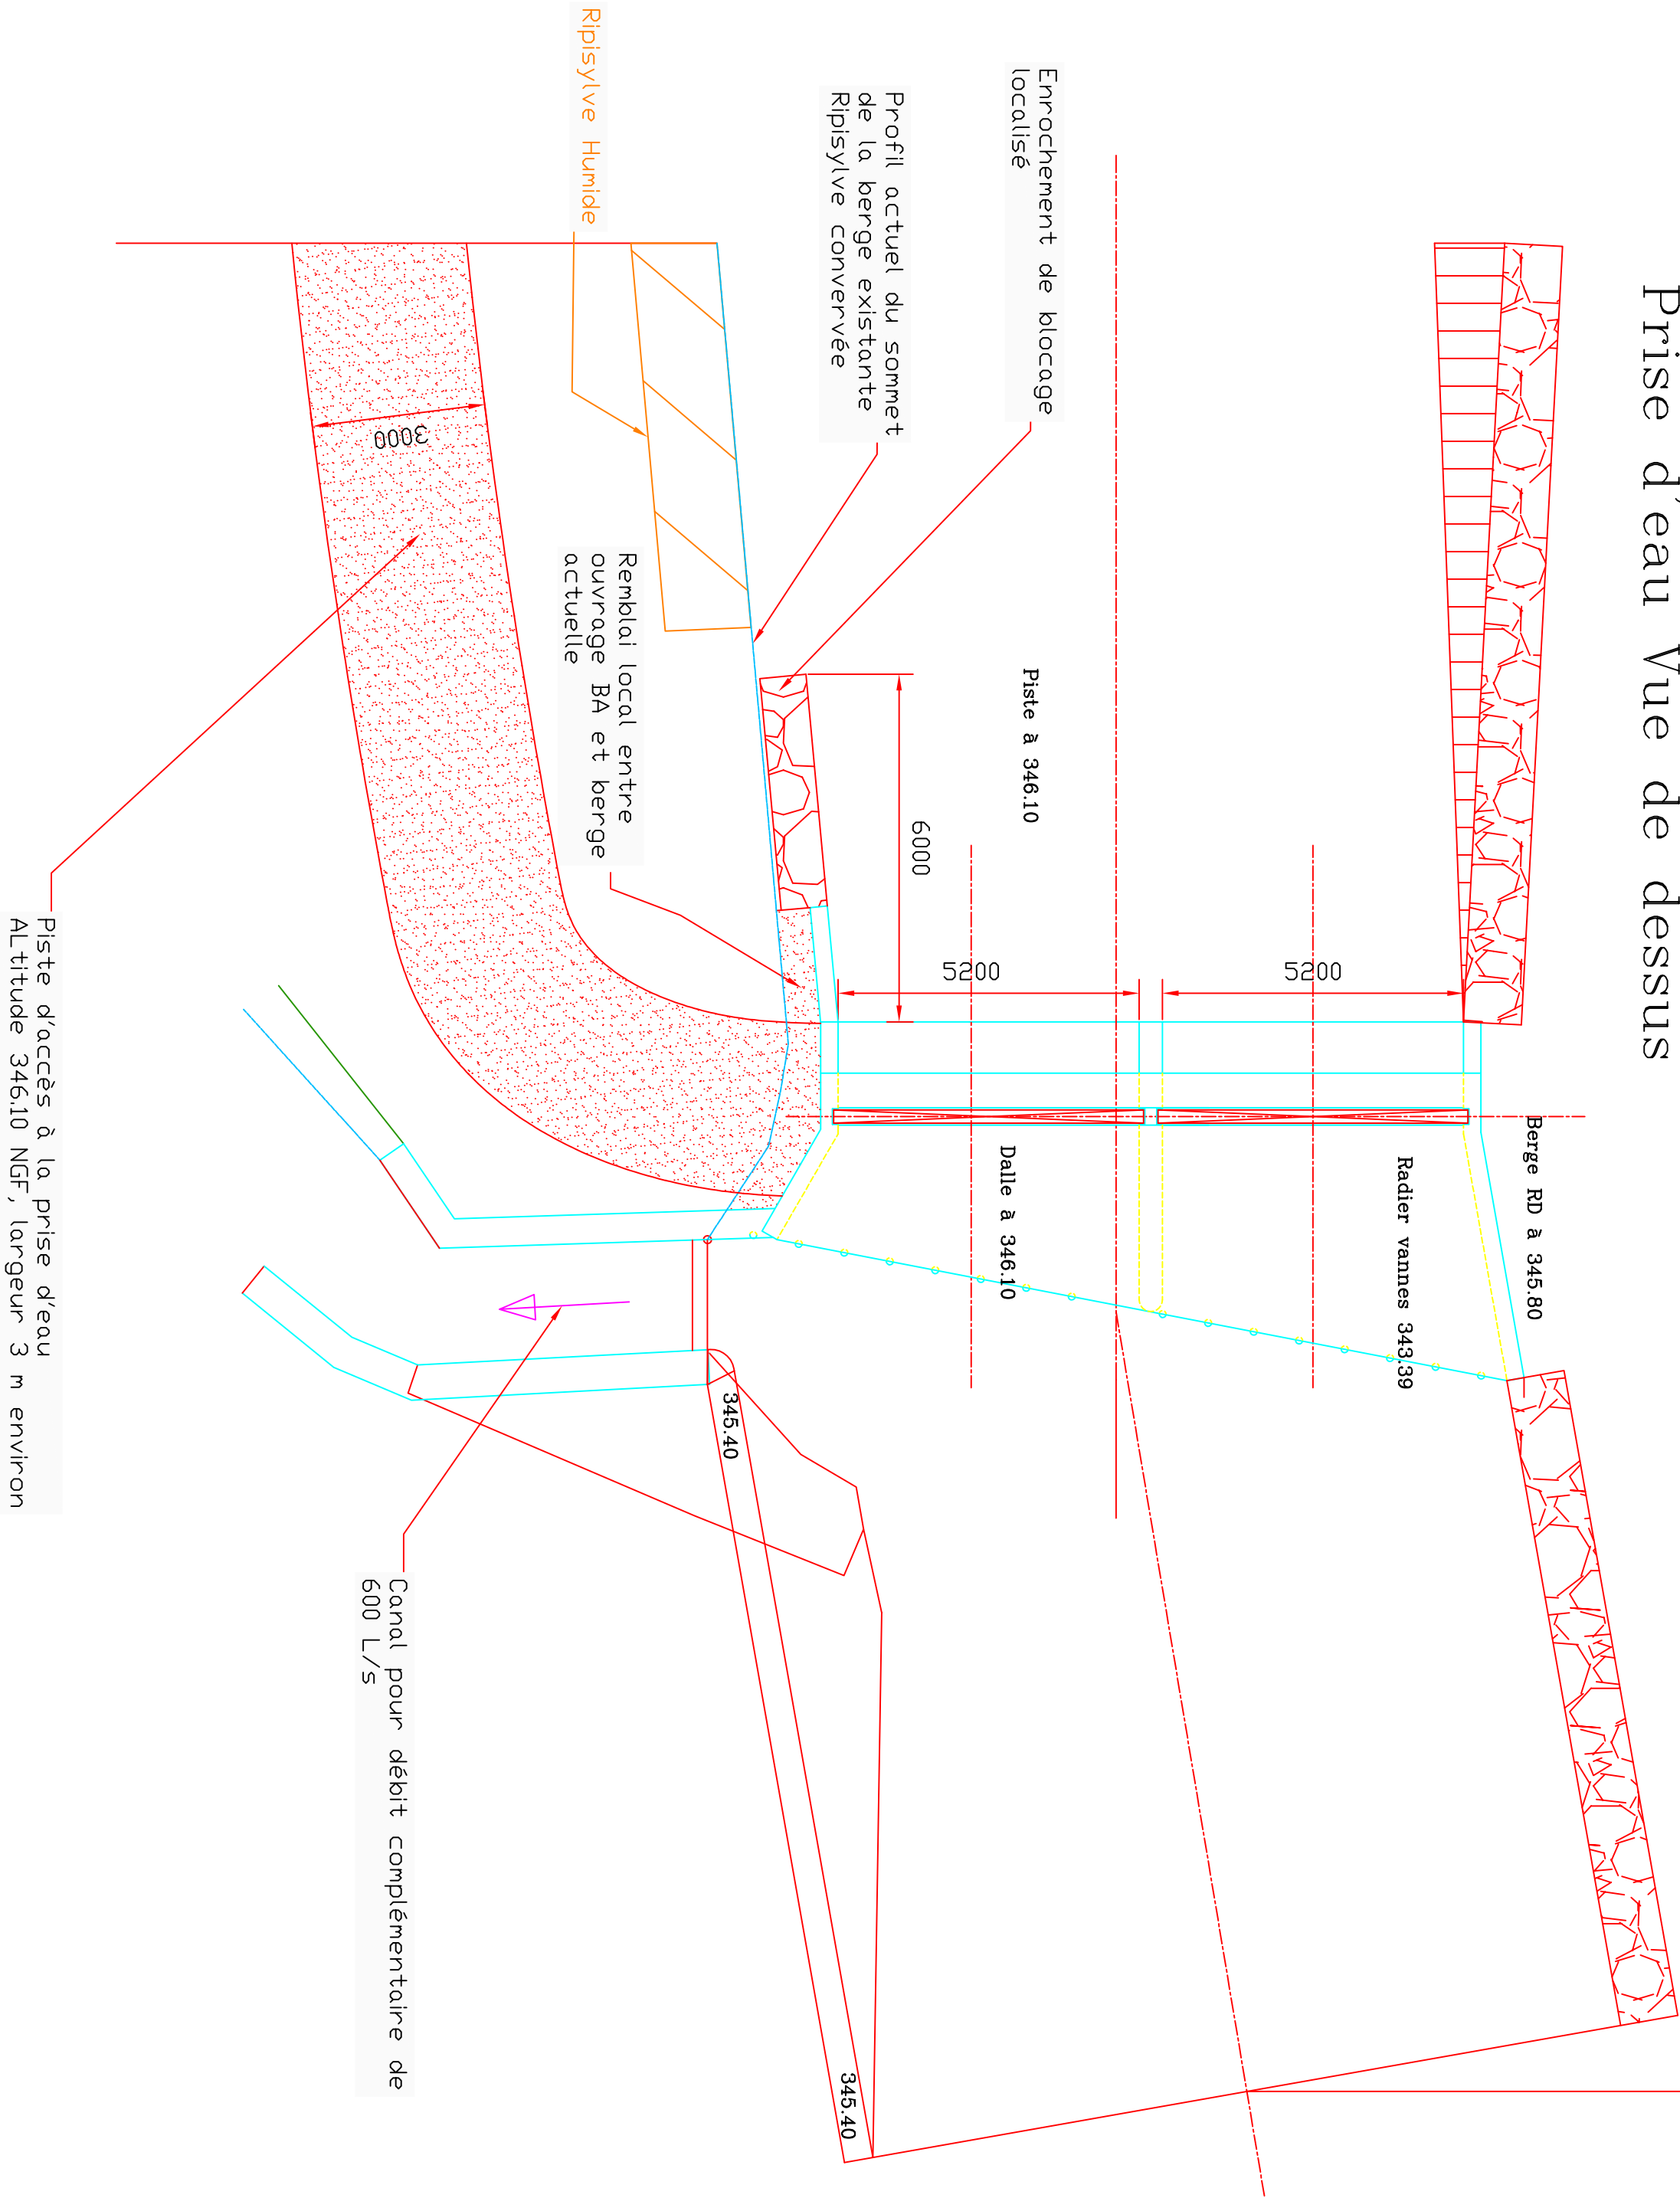

Prise d'eau Vue de l'amont

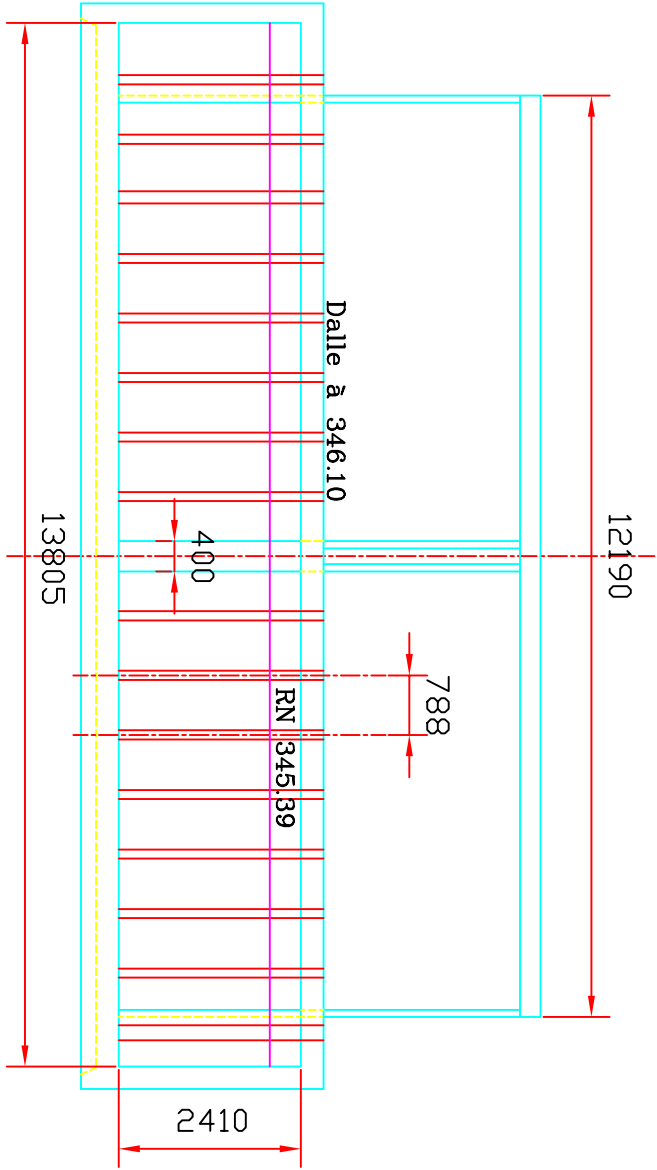

F.M.L.

67 rue de Poen - 31000 Saint-Gaudens
Courriel: juliette.molles@barnier.fr

Forces Motrices de la Loue

Production d'énergie renouvelable
Tél : 05 61 85 74 55

DEPARTEMENT DU DOUBS
COMMUNE DE VUILLAFFANS
Site de l'Usine Nouvelle

Rivière La Loue
Déclaration de travaux en rivière

Prise d'eau
Plan TR-05 Ind b

Planche 1/1

Echelle 1/100

17/02/2015

Echelle générale 0.01