



Rehausse sur déversoir intermédiaire Vue en élévation Ech: 1/500

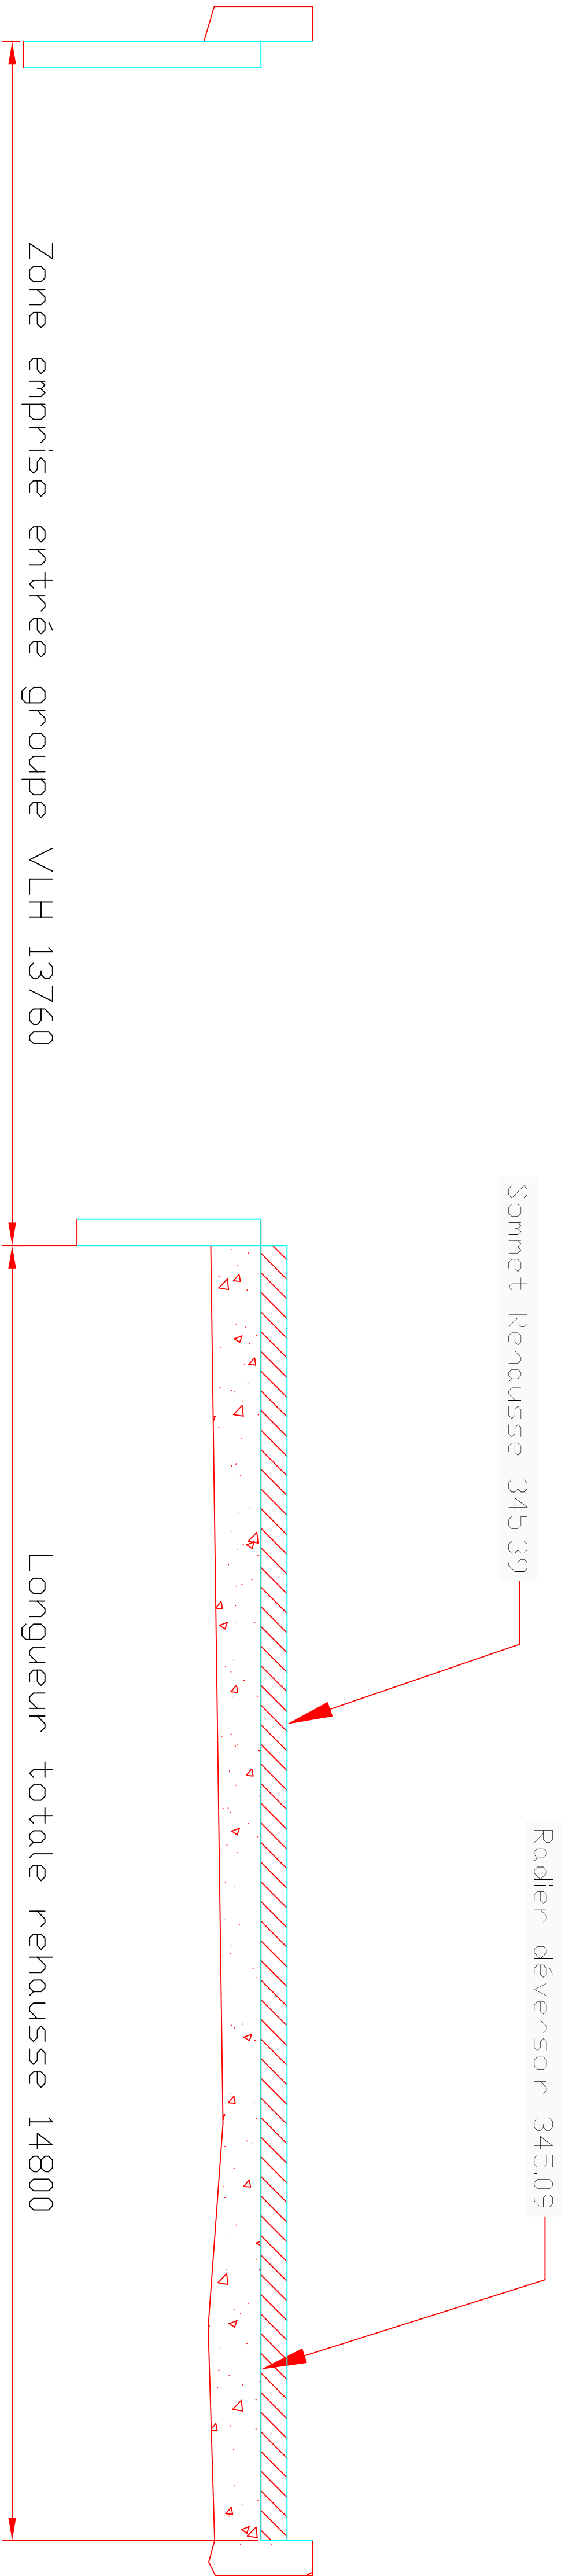

Rehausse sur déversoir intermédiaire Vue en coupe Ech: 1/100

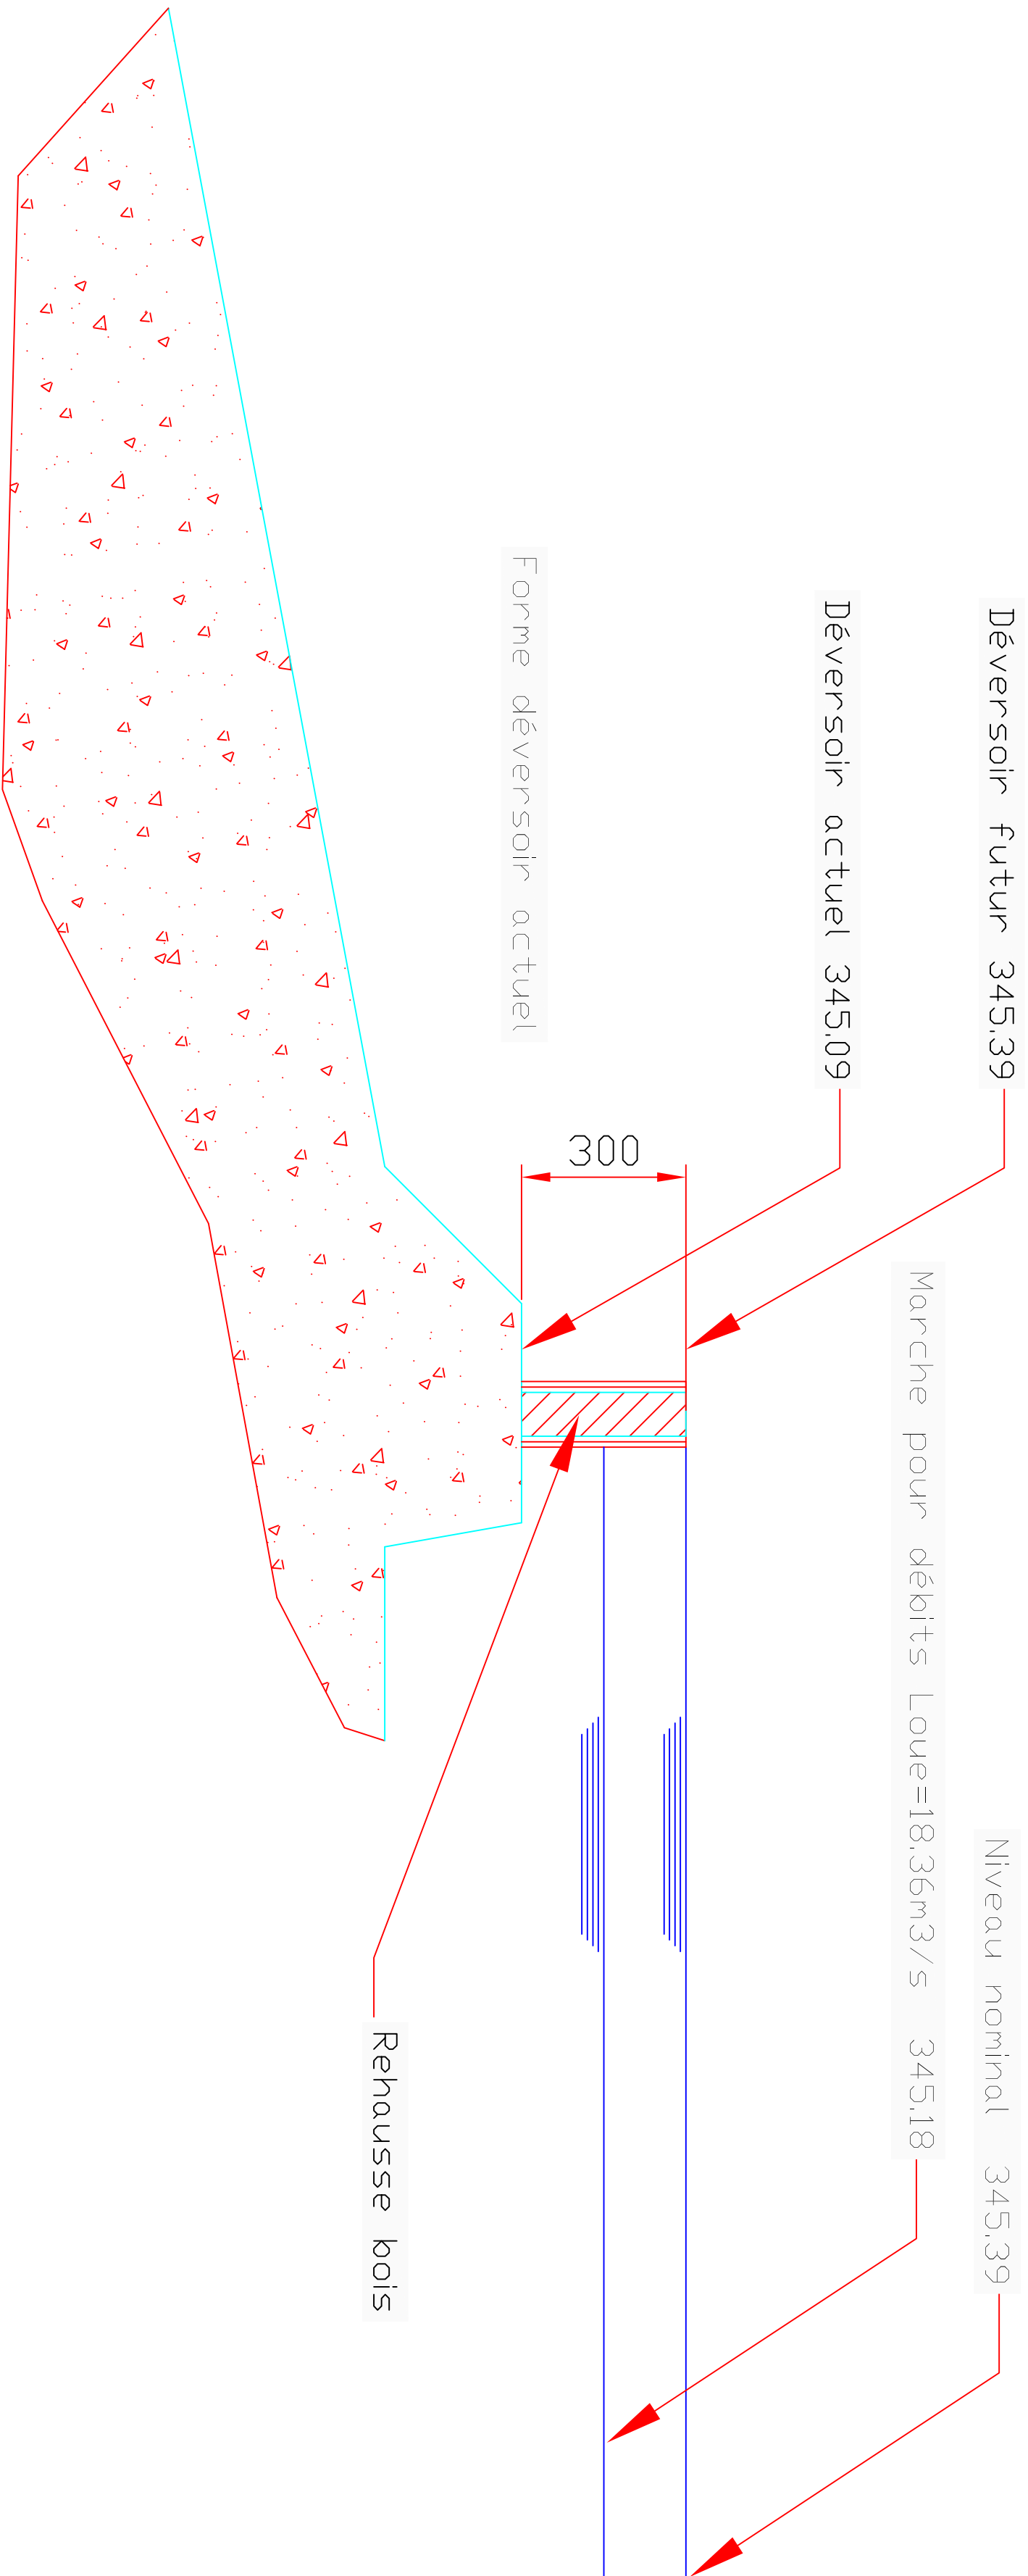

F.M.L.

67 rue de Plan 31800 Saint-Gaudens  
Courriel: jmhalle.nicoles@brts-snr.fr

Forces Motrices de la Loue  
Production d'énergie renouvelable  
Tél : 05 61 88 74 55

DEPARTEMENT DU DOUBS  
COMMUNE DE VUILLEFANS  
Site de l'Usine Nouvelle

Rivière La Loue  
Déclaration de travaux en rivière

Rehausse sur déversoir intermédiaire  
Plan TR-06 Ind b

Planche 1/1 Echelles : 1/100 et 1/500 17/02/2015