F.M.L.
67 rue de Picon - 31800 Saint-Gaudens
Courriel: nathalie.nicolas@isarthe-env.fr

Forces Motrices de la Loue
Production d'énergie renouvelable
Tel : 05 61 89 74 55

DEPARTEMENT DU DOUBS
COMMUNE DE VUILLAFANS
Site de l'Usine Nouvelle

Rivière La Loue

Déclaration de travaux en rivière

Plan masse: Implantation générale

Plan TR-02 Ind a
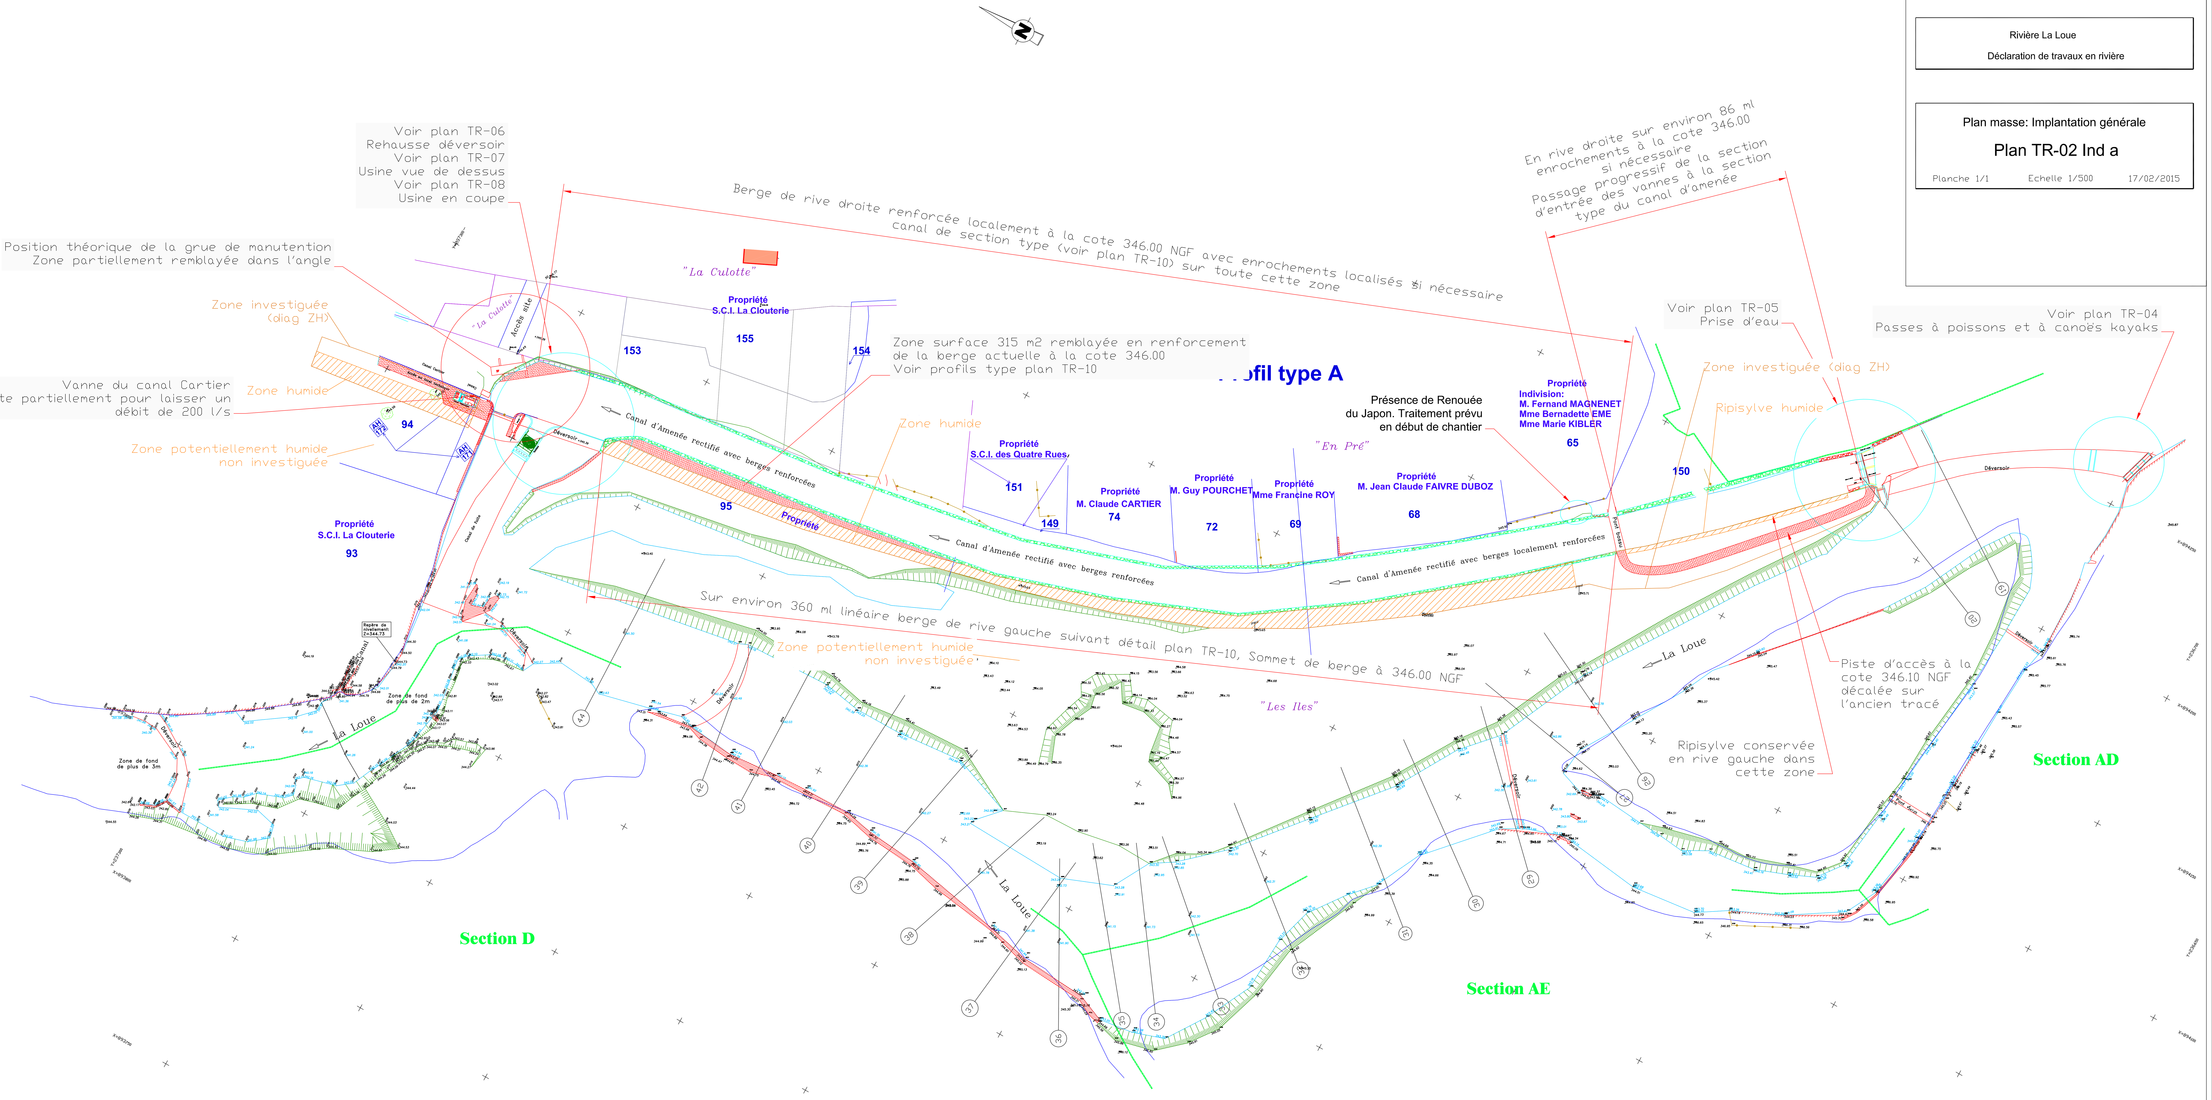
Planche 1/1 Echelle 1/500 17/02/2015