




PROFIL 5

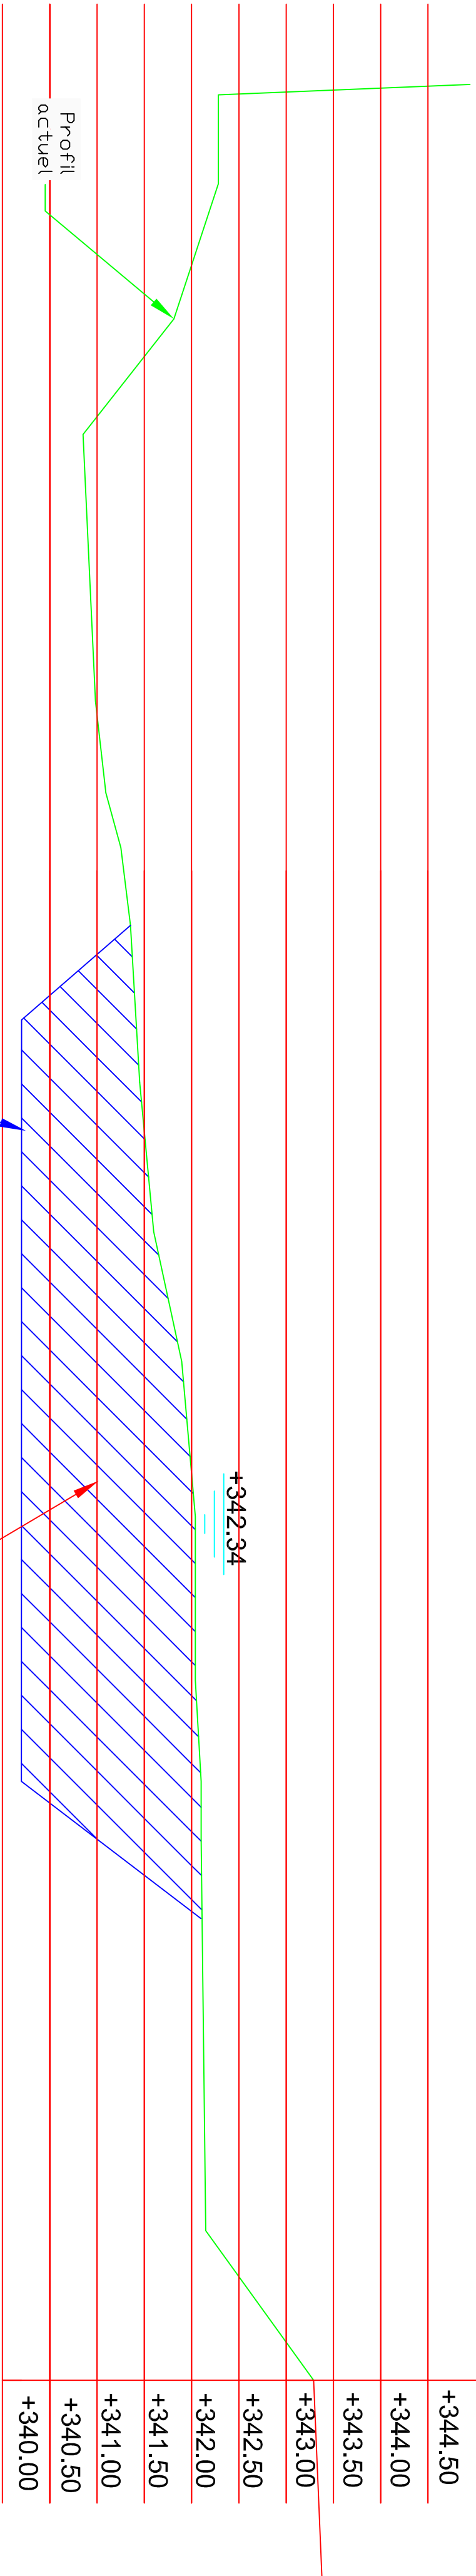

PROFIL 3

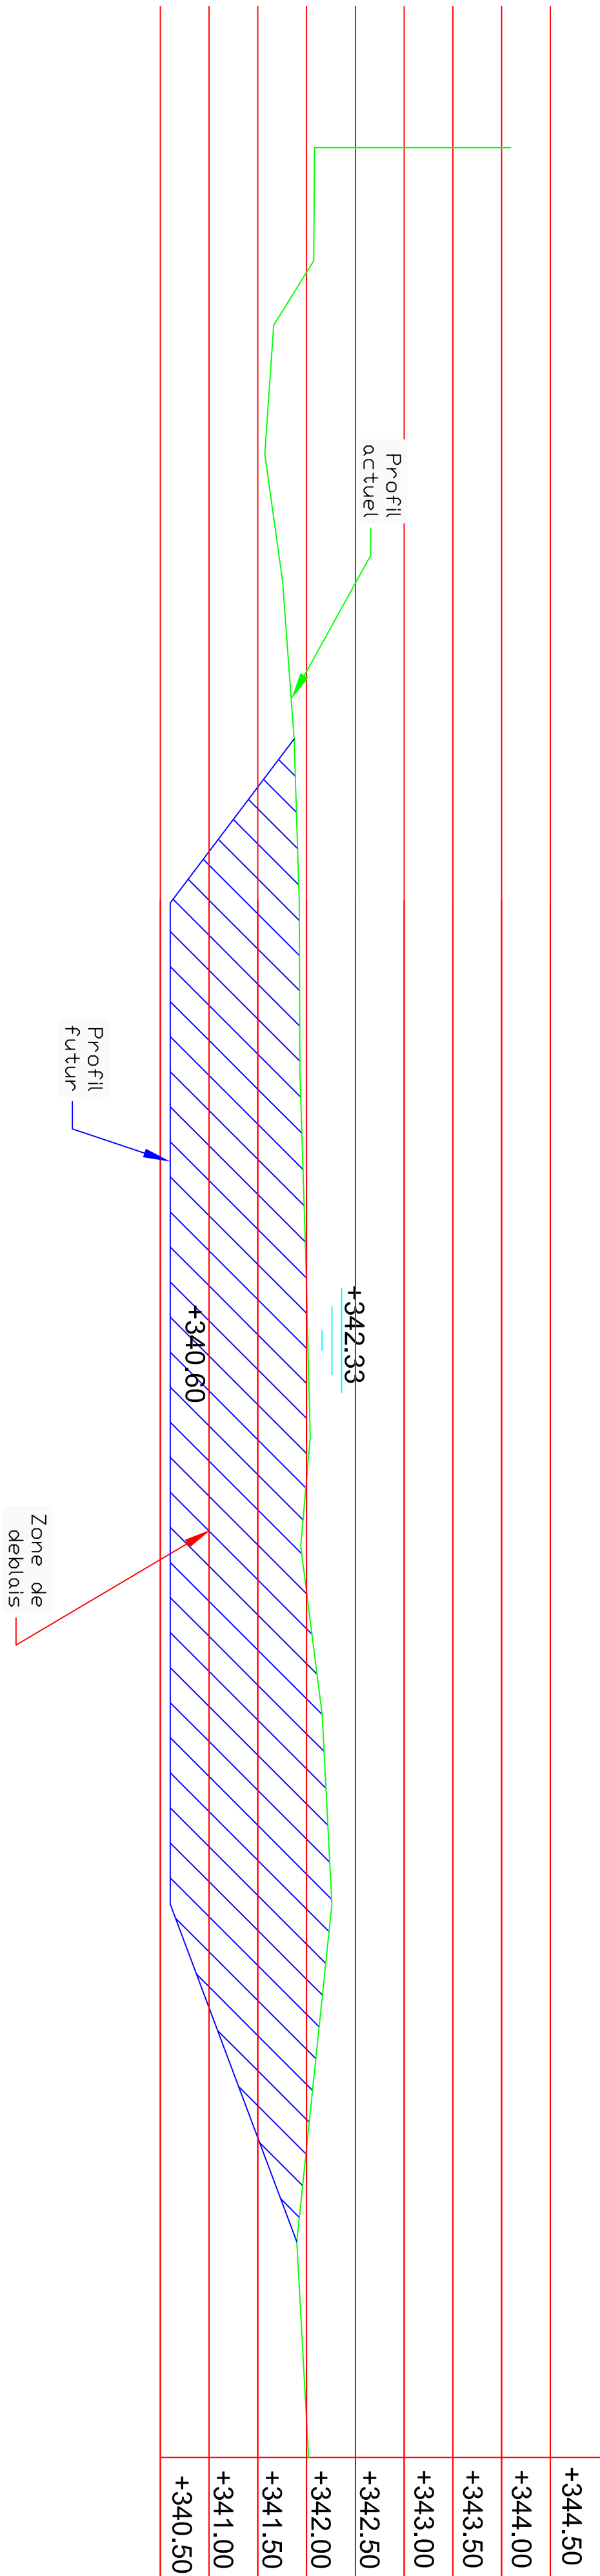

PROFIL 1

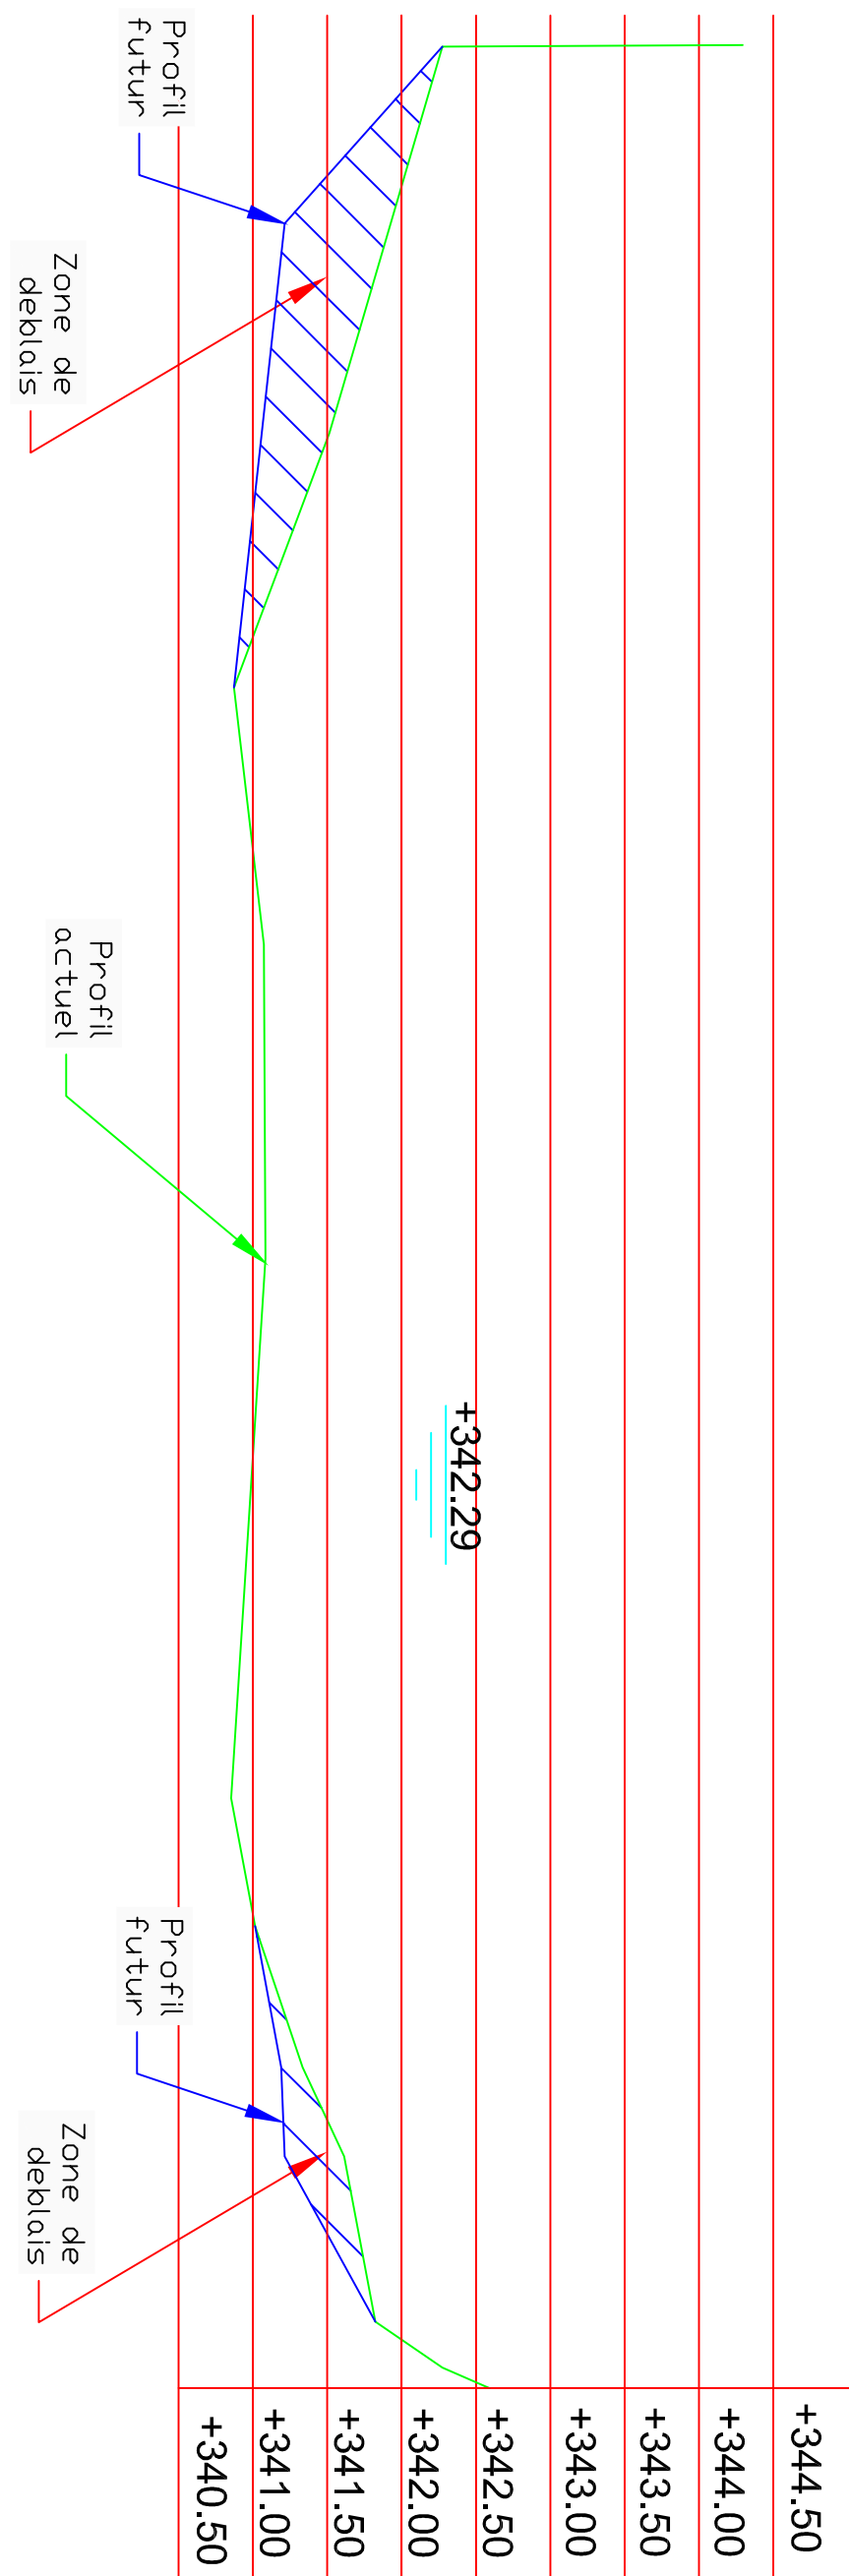

F.M.L.

07 rue de l'Éclair - 31000 Saint-Gaudens
Courriel: projet@mls-estrie.fr

Ferret Motteux de la Loue

Tel: 05 61 88 74 50

DEPARTEMENT DU DOUBS
COMMUNE DE VILLAFRANS
Site de l'Usine Nouvelle

Rivière La Loue

Déclaration de travaux en rivière

Profil en travers canal de fuite

Plan TR-15 Ind b

Planche 1/1

Echelle 1/50

05/05/2015