

Département de la HAUTE SAONE  
VILLE DE LURE

CONSTRUCTION D'UN  
PARKING AÉRIEN

MAITRE D'OUVRAGE

S.A.S. LURE DISTRIBUTION



MAITRE D'OEUVRE

ATEBAT  
5 Avenue Charles de GAULLE  
51510 FAGNIERES  
Tél. : 03.26.68.57.93  
Fax. : 03.26.68.58.13  
Siret 493 008 484 00012  
E.mail : contact@atebat.fr  
Web : www.atebat-agence.com



ACGC  
Architecture  
5 Avenue Charles de GAULLE  
51510 FAGNIERES  
Tél. : 06.13.32.20.55  
Siret 810 501 767 00018  
E.mail : acgc.architecture@gmail.com



PLAN DE SITUATION

PERMIS DE CONSTRUIRE

MODIFICATIONS

PC1

N° PLAN

INDICE

INDICE

PAR

DATE

FAGNIERES LE : 30/11/2015

ECHELLES 1/20000-1/5000


N° DOSSIER : 1000 L

N° D'AFFAIRE : 4686-15


DESSINE PAR : M.L.

Ce document est réalisé spécialement pour l'affaire en référence. Toute utilisation totale ou partielle des informations  
contenues dans celui ci, ainsi que la divulgation à un tiers ne peuvent être réalisées qu'avec l'autorisation écrite d' ATEBAT



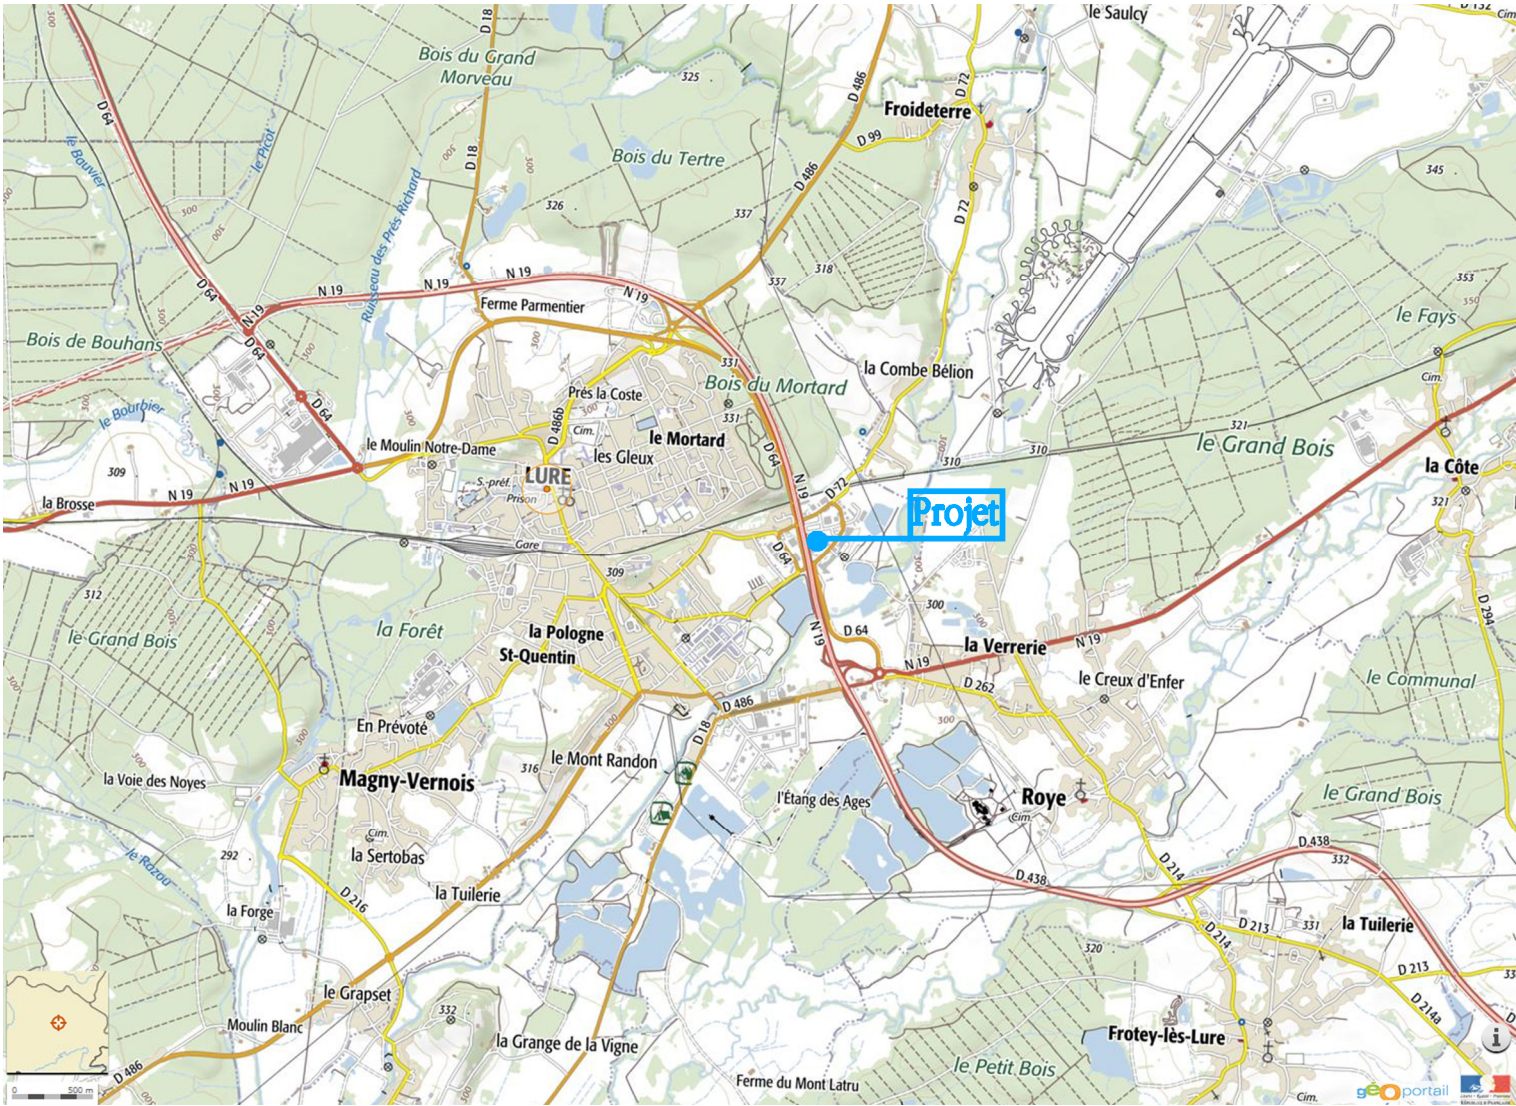

Echelle: 1/20000 ème

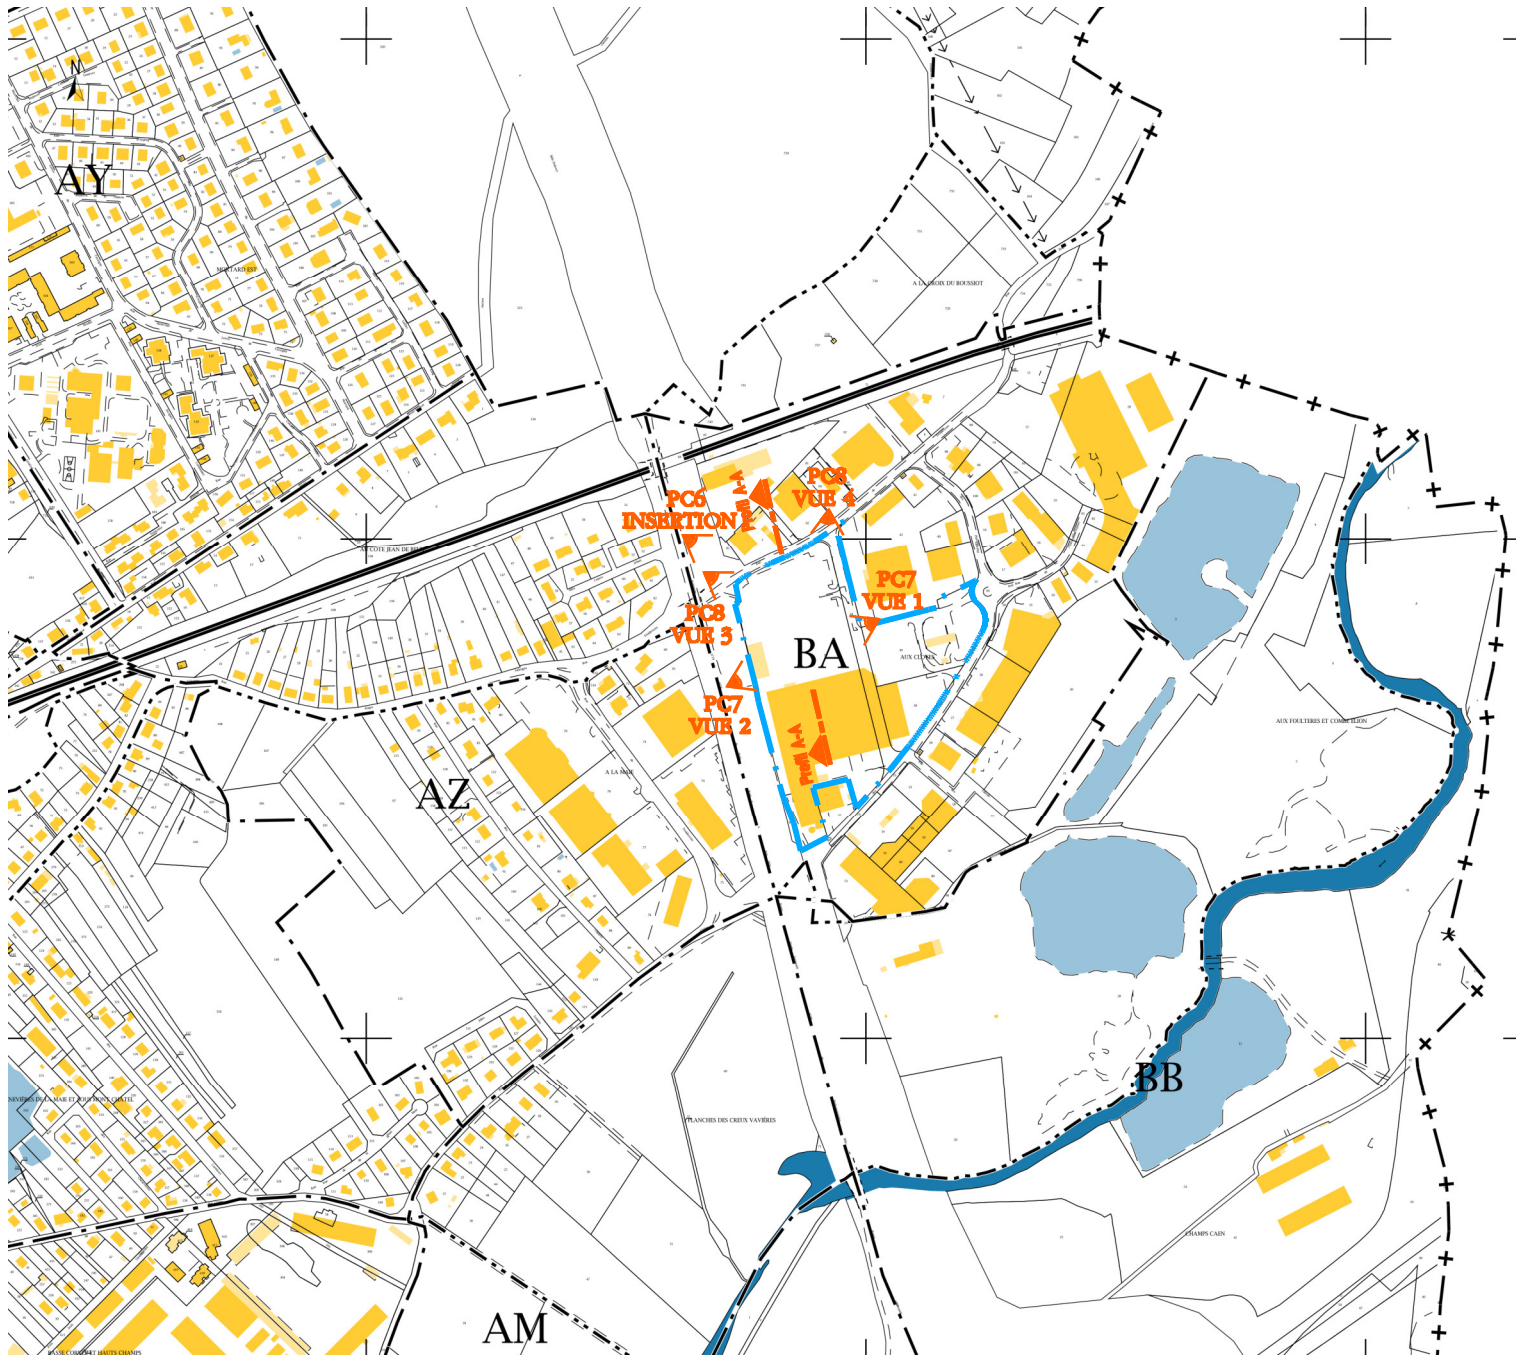

Echelle: 1/5000 ème