CHAMPAGNOLE
Section AW "Sur Valière"
Section BC "Sur Valières"
Section BD "En Champagne"

Aménagement de la Zone
"Sur Valières"

COUPES PA.5

Lignes de coupe
(sans échelle)

Sens Nord—Sud

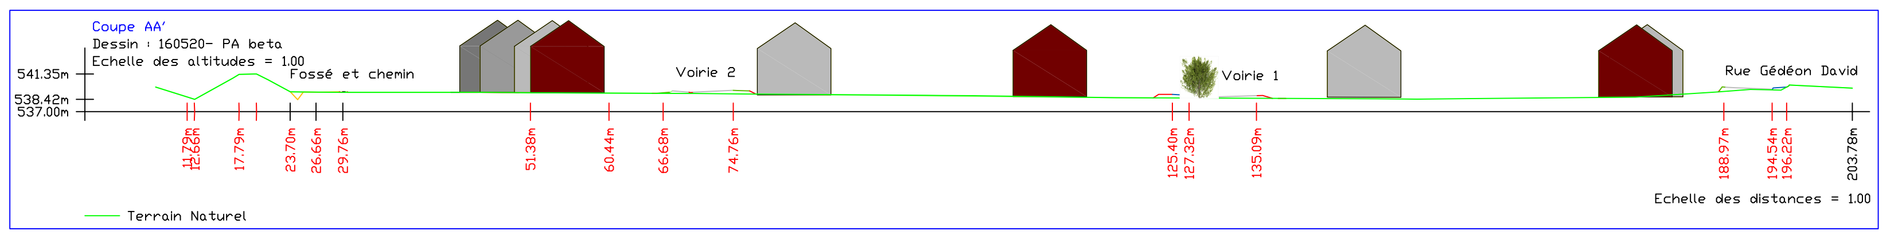

Sens Ouest—Est

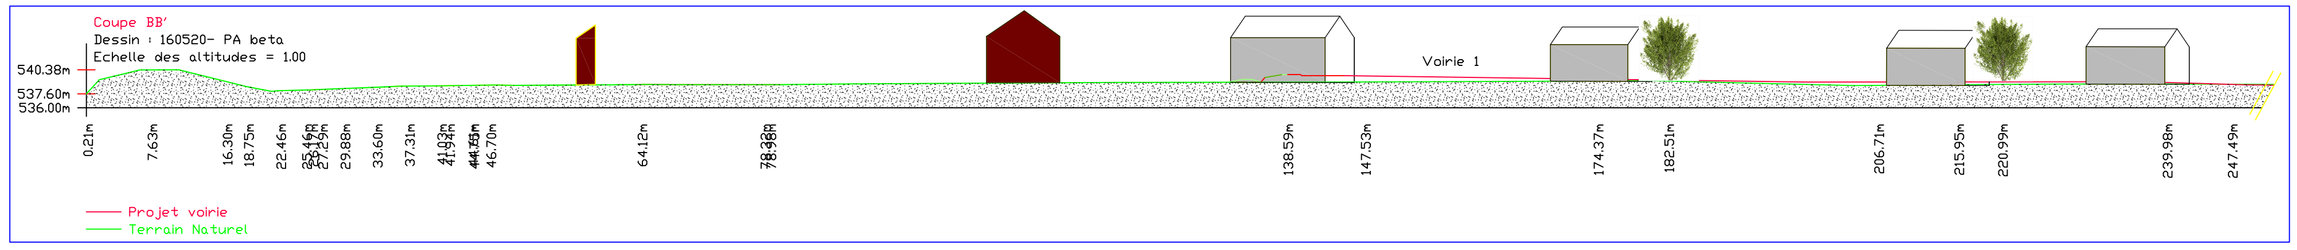

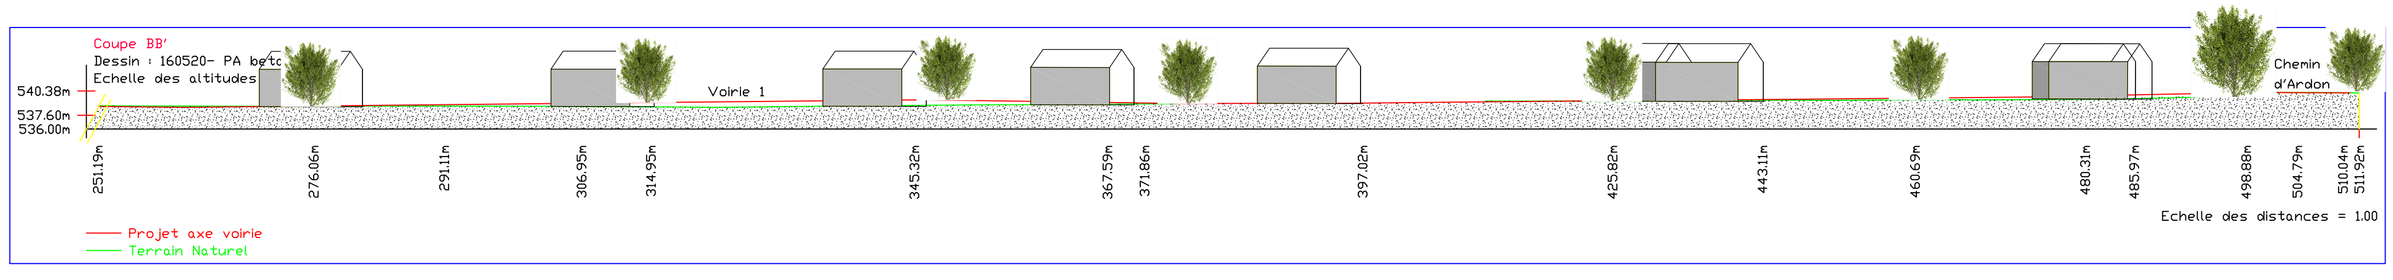

SARL "Cabinet Olivier COLIN et Associés"
Géomètres - Experts
95, Rue Ponsar – 39300 CHAMPAGNOLE
Bureau secondaire : 7, Rue du Miroir – 39200 SAINT CLAUDE
Permanence : 64, Grande Rue – 39600 ARBOIS
Tél : 03.84.52.01.17 Fax : 03.84.52.63.44

Echelle : 1/500

19/07/2018

Dossier
160520 – PA